
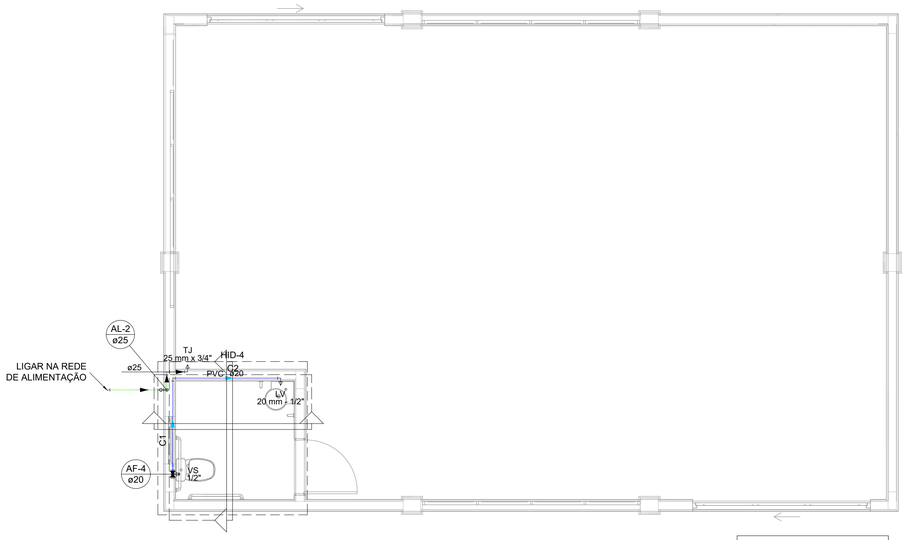


Legenda de condutos - TÉRREO
Água fria
Alimentação

Legenda - TÉRREO
-Registro de gaveta c/canopla cromada c/PVC soldável


Lista de materiais - TÉRREO		
Alimentação		
	PVC rígido soldável	
	Curva 45 soldável	
	25 mm	1 pç
	Curva 90 soldável	
	25 mm	1 pç
	Joelho 45 soldável	
	25 mm	2 pç
	Joelho 90° soldável	
	25 mm	2 pç
	Tubos	
	25 mm	2.43 m
	Tê 90 soldável	
	25 mm	1 pç
Água fria		
	Aparelho	
	Torneira de Jardim	
	25 mm x 3/4"	1 pç
	Torneira de lavatório	
	20 mm - 1/2"	1 pç
	Vaso Sanitário c/ cx. acoplada	
	1/2"	1 pç
	Metais	
	Registro de gaveta c/ canopla cromada	
	1/2"	1 pç
	PVC Acessórios	
	Engate flexível cobre cromado com canopla	
	1/2 - 30cm	1 pç
	Engate flexível plástico	
	1/2 - 30cm	1 pç
	PVC rígido soldável	
	Adapt sold.curto c/bolsa-rosca p registro	
	20 mm - 1/2"	2 pç
	Joelho 90° soldável	
	20 mm	1 pç
	Luva de redução soldável	
	25 mm - 20 mm	1 pç
	Tubos	
	20 mm	6.33 m
	Tê 90 soldável	
	20 mm	1 pç
	PVC soldável azul c/ bucha latão	
	Joelho 90° soldável com bucha de latão	
	20 mm - 1/2"	2 pç
	25 mm - 3/4"	1 pç

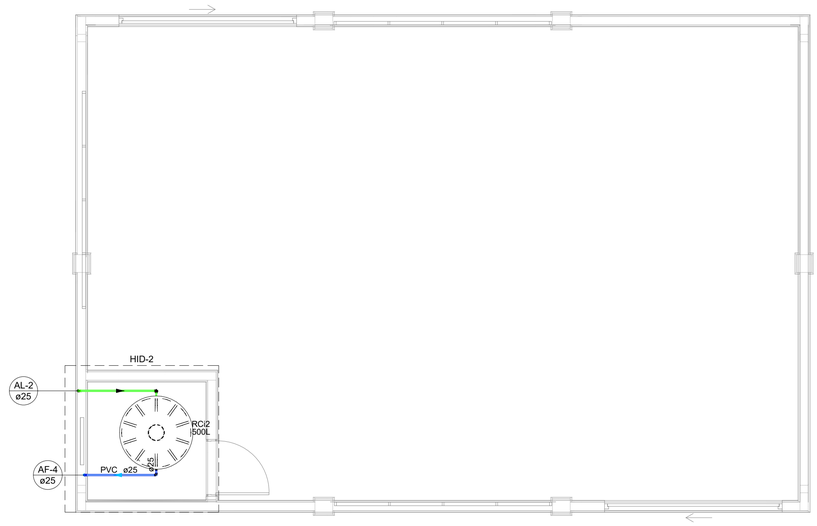



Lista de materiais - COBERTURA		
Alimentação		
	PVC rígido soldável	
	Joelho 90° soldável	
	25 mm	3 pç
	Tubos	
	25 mm	4.71 m
Água fria		
	Metais	
	Registro de gaveta c/ canopla cromada	
	3/4"	1 pç
	PVC rígido soldável	
	Adapt sold.curto c/bolsa-rosca p registro	
	25 mm - 3/4"	2 pç
	Joelho 90° soldável	
	25 mm	2 pç
	Tubos	
	25 mm	1.38 m
	Reservatório cilíndrico	
	Polietileno	
	500 L	1 pç

Legenda de condutos - COBERTURA
Água fria
Alimentação


Legenda - COBERTURA
-Registro de gaveta c/canopla cromada c/PVC soldável

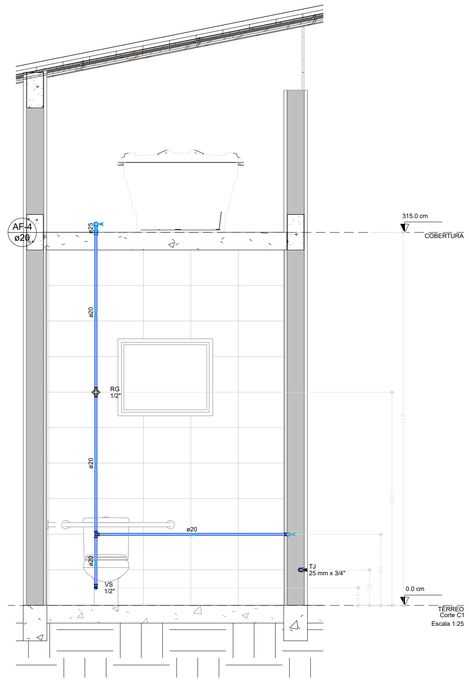

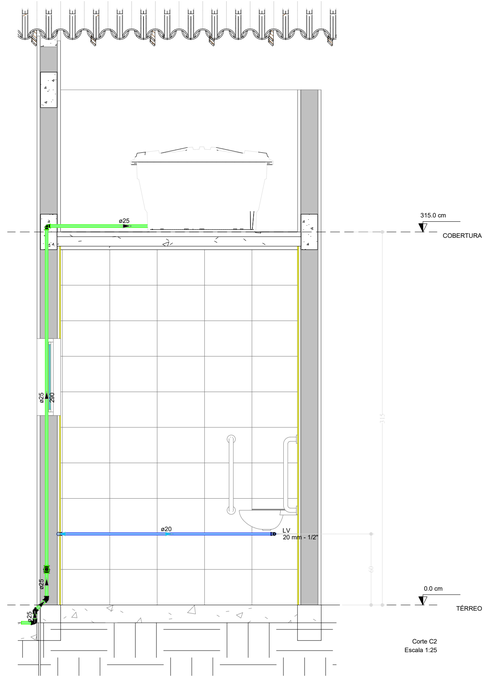

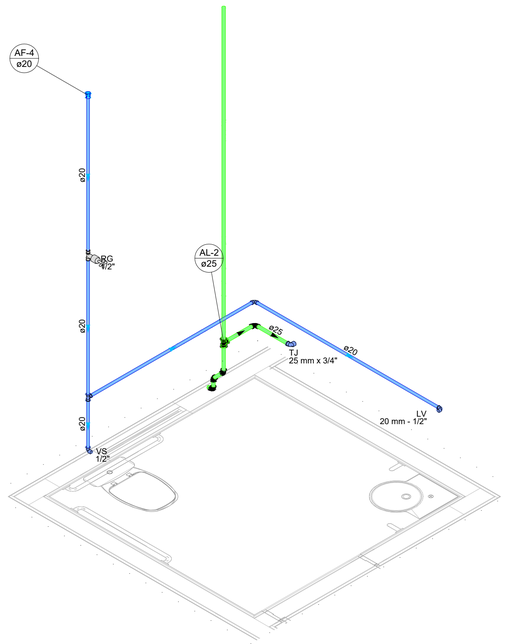

Detalhe HID-4
Escala 1:25

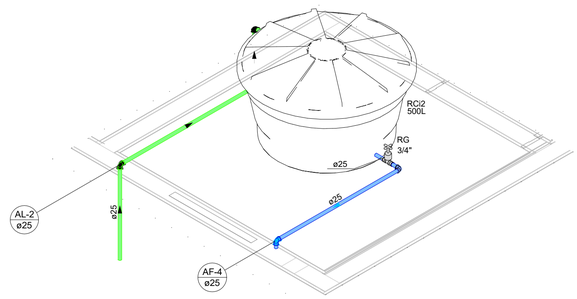

Detalhe HID-2
Escala 1:25

ANA PAULA MOTA ALVES:01395447632

Assinado de forma digital por ANA PAULA MOTA ALVES:01395447632
Dados: 2026.09.23 10:03:44 -03'00'

ÁREA À CONSTRUIR = 91,38 m²

PROJETO HIDROSANITÁRIO	PROPRIETÁRIO MUNICÍPIO DE SÃO JOSÉ DO ALEGRE	
OBRA Construção do Galpão de Beneficiamento de Café	LOCAL RODOVIA MG 347 - SECRETARIA DE AGRICULTURA SÃO JOSÉ DO ALEGRE - MG	
CONTEÚDO PLANTA BAIXA - HIDRÁULICO CORTES, DETALHES E LISTA DE MATERIAIS	DATA MAIO DE 2025	FOLHA 1/2
	REVISÃO ZERO	
RESPONSÁVEL TÉCNICO ENG. CIVIL ANA PAULA MOTA ALVES CREA SP 5062224000	AMASP	