
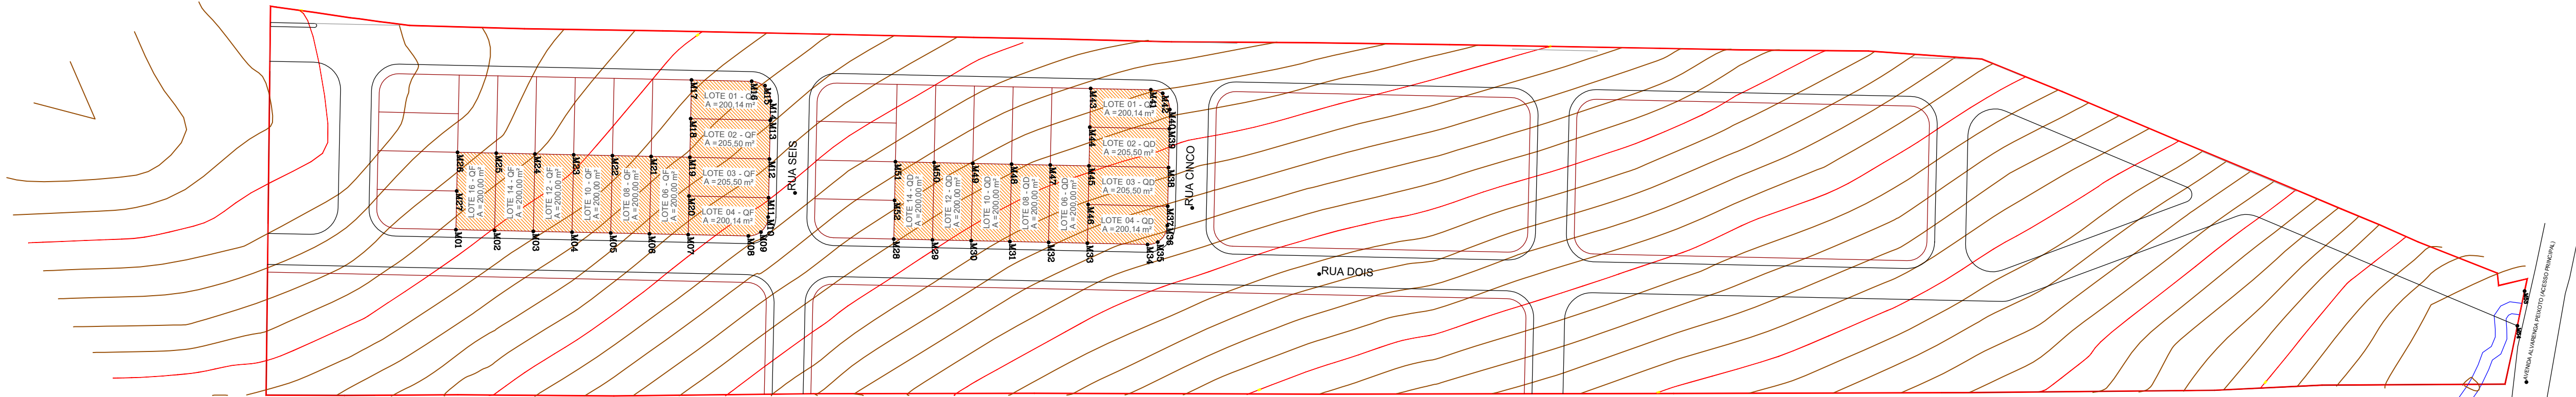


Pontos	X	Y	Pontos	X	Y
M01	364905.030	7530376.434	M28	364907.436	7530489.509
M02	364905.243	7530386.432	M29	364907.649	7530499.506
M03	364905.455	7530396.430	M30	364907.862	7530509.504
M04	364905.668	7530406.428	M31	364908.074	7530519.502
M05	364905.881	7530416.425	M32	364908.287	7530529.500
M06	364906.094	7530426.423	M33	364908.500	7530539.497
M07	364906.306	7530436.421	M34	364908.831	7530555.044
M08	364906.637	7530451.967	M35	364908.209	7530557.695
M09	364905.651	7530455.202	M36	364903.938	7530560.149
M10	364901.745	7530457.072	M37	364898.939	7530560.256
M11	364896.746	7530457.179	M38	364888.942	7530560.468
M12	364886.748	7530457.392	M39	364878.944	7530560.681
M13	364876.750	7530457.604	M40	364873.945	7530560.787
M14	364871.752	7530457.711	M41	364868.840	7530555.895
M15	364867.791	7530456.257	M42	364869.752	7530558.952
M16	364866.646	7530452.818	M43	364868.509	7530540.348
M17	364866.316	7530437.272	M44	364878.507	7530540.136
M18	364876.313	7530437.059	M45	364888.504	7530539.923
M19	364886.311	7530436.846	M46	364898.502	7530539.710
M20	364896.309	7530436.634	M47	364888.292	7530529.925
M21	364886.098	7530426.849	M48	364888.079	7530519.927
M22	364885.886	7530416.851	M49	364887.866	7530509.930
M23	364885.673	7530406.853	M50	364887.653	7530499.932
M24	364885.460	7530396.855	M51	364887.441	7530489.934
M25	364885.247	7530386.858	M52	364897.438	7530489.721
M26	364885.035	7530376.860	M53	364920.843	7530910.649
M27	364895.032	7530376.647	M54	364929.821	7530908.784

LEGENDA

- CURVA PRIMÁRIA
- CURVA SECUNDÁRIA
- RIO
- LIMITE DO TERRENO
- LOTES DE INTERVENÇÃO

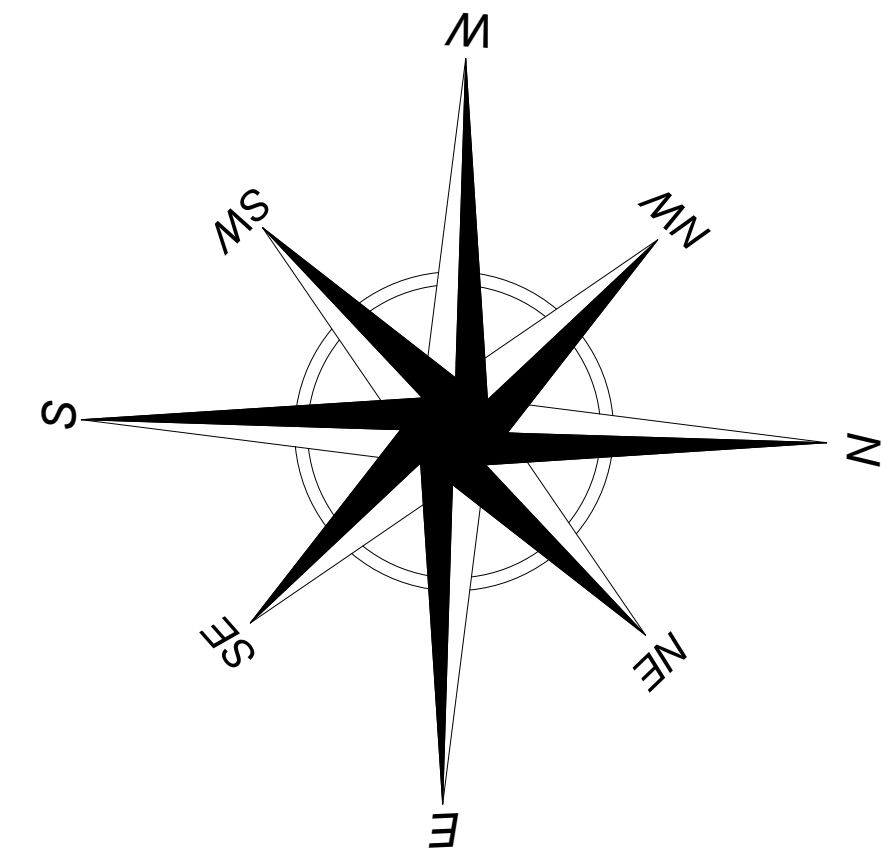

PLANTA BAIXA
ESCALA: 1:10

ESCALA: INDICADA	LEVANTAMENTO PLANIALTIMÉTRICO E ÁREA DE INTERVENÇÃO	FOLHA: ÚNICA
---------------------	---	-----------------

PROJETO: ANTEPROJETO - CONSTRUÇÃO DE UNIDADES HABITACIONAIS NO MUNICÍPIO DE INCONFIDENTES - MG

PROPRIETÁRIO: PREFEITURA MUNICIPAL DE INCONFIDENTES

LOCAL: RUAS DOIS, CINCO E SEIS, LOTEAMENTO SANTA RITA, BAIRRO MONJOLINHO, INCONFIDENTES-MG, CEP 37576-000 COORDENADAS GEGRÁFICAS 22°19'20.3"S 46°18'41.6"W

SITUAÇÃO SEM ESCALA:

Declaro que a aprovação do projeto não implica no reconhecimento, por parte da Prefeitura, do direito de propriedade.

PROPRIETÁRIO:
PREFEITURA MUNICIPAL DE INCONFIDENTES-MG
CLAUDINEI TUNES PEREIRA- PREFEITO MUNICIPAL
CNPJ nº 18.028.829/0001-68

AUTOR DO PROJETO:
KELVIN W. B. FRANCO
ENGº CIVIL - CREASP 5069445519

ÁREAS:
UNIDADE HABITACIONAL.....47,46 m²

Data: OUTUBRO/2025

APROVADO EM: 14/10/2025

PREFEITURA MUNICIPAL DE INCONFIDENTES
CNPJ: 18.028.829/0001-68