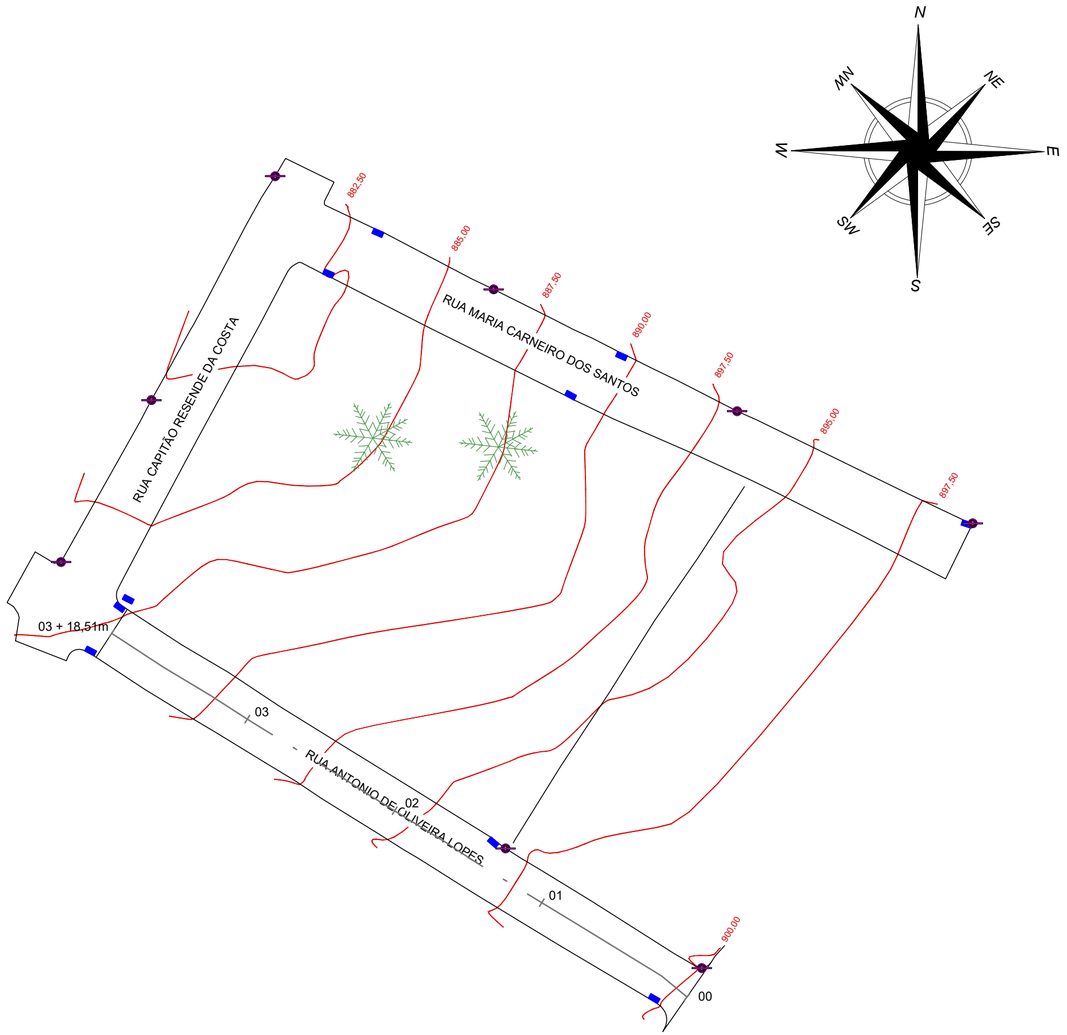


LEGENDA	
	MEIO FIO E SARJETA
	CURVAS PRIMÁRIAS
	EIXO DA PAVIMENTAÇÃO
	POSTE EXISTENTE
	BOCA DE LOBO EXISTENTE
	ÁRVORE/VEGETAÇÃO

PLANTA BAIXA - LEVANTAMENTO TOPOGRÁFICO

ESCALA 1:500


ESCALA:		FOLHA:
INDICADA	LEVANTAMENTO TOPOGRÁFICO	01/04

PROJETO: PROJETO EXECUTIVO RUA ANTÔNIO DE OLIVEIRA LOPES

PROPRIETÁRIO: PREFEITURA MUNCIPAL DE INCONFIDENTES

LOCAL: RUA ANTÔNIO DE OLIVEIRA LOPES, INCONFIDENTES - MG, 37576-000
22°19'21.4"S 46°19'52.8"W

SITUAÇÃO SEM ESCALA:

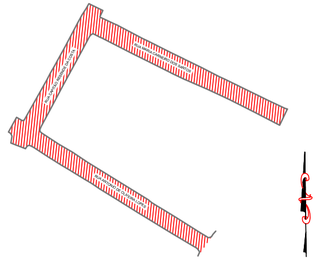

ÁREAS:

ÁREA DE INTERVENÇÃO.....816,96m²

Declaro que a aprovação do projeto não implica no reconhecimento, por parte da Prefeitura, do direito de propriedade.

ASSINADO DIGITALMENTE
CLAUDINEI TUNES PEREIRA
A conformidade com a assinatura pode ser verificada em: http://serpro.gov.br/assinador-digital
SERPRO

PROPRIETÁRIO:
CLAUDINEI TUNES PEREIRA - PREFEITO MUNICIPAL
CNPJ nº 18.028.829/0001-68


KELVIN WESLEY BINOTTI FRANCO:40928383873


Assinado de forma digital por KELVIN WESLEY BINOTTI FRANCO:40928383873
Dados: 2026.03.25 16:54:50 -03'00'

AUTOR DO PROJETO:
KELVIN W. B. FRANCO
ENGº CIVIL - CREASP 5069445519

Data: MARÇO/2026

ART Nº MG20264776402

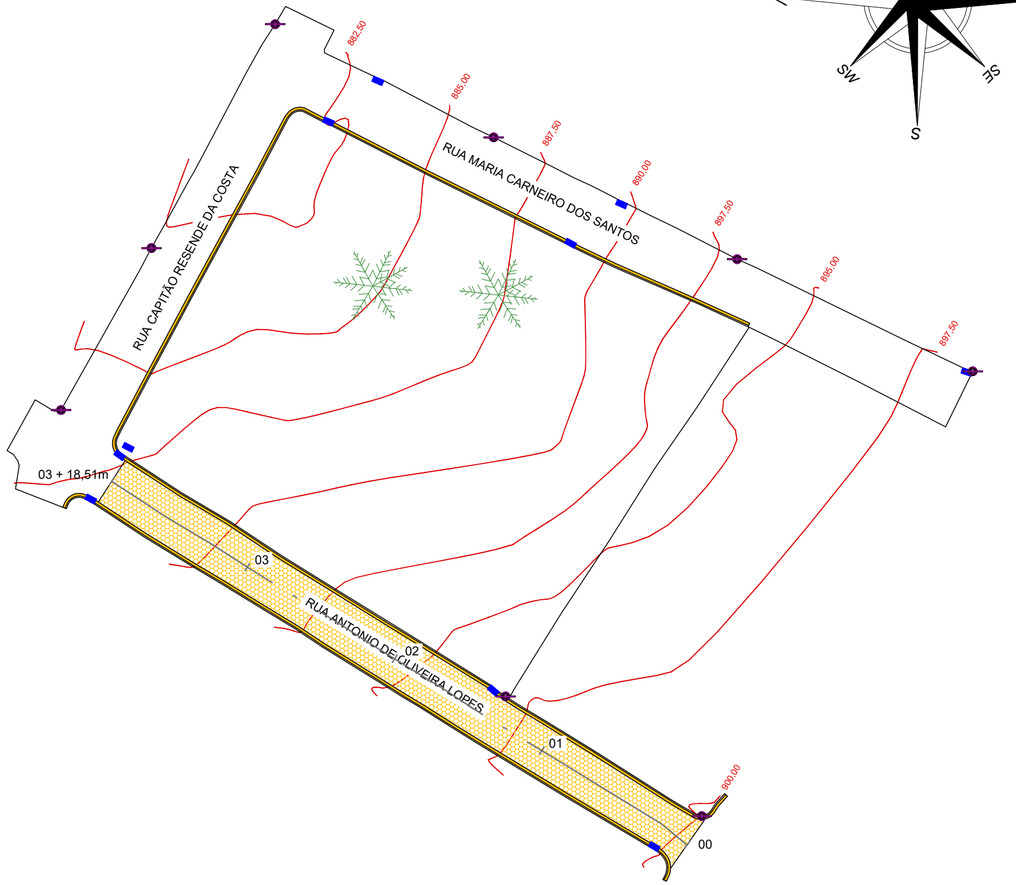

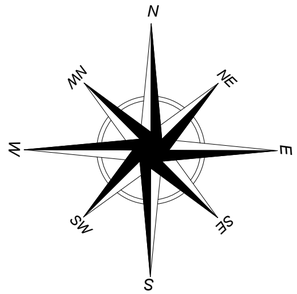

LEGENDA

	MEIO FIO E SARJETA
	CURVAS PRIMÁRIAS
	EIXO DA PAVIMENTAÇÃO
	POSTE EXISTENTE
	BOCA DE LOBO EXISTENTE
	DEMOLIÇÃO RUA INTERTRAVADO
	DEMOLIÇÃO SARJETA DE CONCRETO
	DEMOLIÇÃO GUIA DE CONCRETO
	ÁRVORE/VEGETAÇÃO

Demolições e retiradas		
Descrição	Unidade	Quantidade
Demolição rua intertravado	m²	432,71
Demolição guia e sarjeta de concreto	m	267,53

PLANTA BAIXA - DEMOLIÇÃO

ESCALA 1:500


ESCALA:		FOLHA:
INDICADA	PLANTA DE DEMOLIÇÃO	02/04

PROJETO: PROJETO EXECUTIVO RUA ANTÔNIO DE OLIVEIRA LOPES

PROPRIETÁRIO: PREFEITURA MUNCIPAL DE INCONFIDENTES

LOCAL: RUA ANTÔNIO DE OLIVEIRA LOPES, INCONFIDENTES - MG, 37576-000
22°19'21.4"S 46°19'52.8"W

SITUAÇÃO SEM ESCALA:

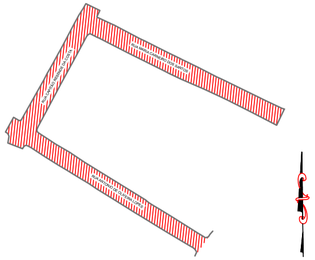

ÁREAS:

ÁREA DE INTERVENÇÃO.....816,96m²


Declaro que a aprovação do projeto não implica no reconhecimento, por parte da Prefeitura, do direito de propriedade.

PROPRIETÁRIO:
CLAUDINEI TUNES PEREIRA - PREFEITO MUNICIPAL
CNPJ nº 18.028.829/0001-68


AUTOR DO PROJETO:
KELVIN W. B. FRANCO
ENGº CIVIL - CREASP 5069445519

Data: MARÇO/2026

ART Nº MG20264776402

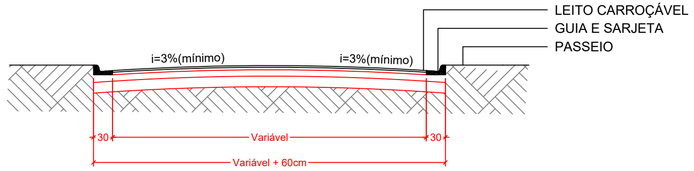


SEÇÃO TRANSVERSAL DA VIA
SEM ESCALA

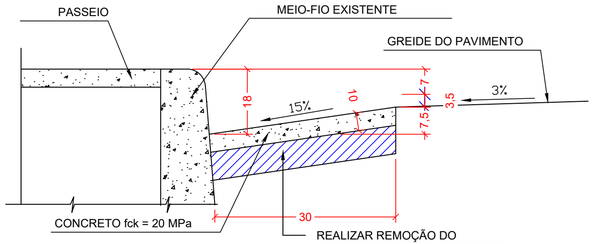


(MEDIDAS EM CENTÍMETRO)

REALIZAR REMOÇÃO DO BLOQUETE OU PARALELEPIPEDO PARALELEPIPEDO E REGULARIZAR O TRECHO COM BRITA ATÉ O NÍVEL NECESSÁRIO


DETALHE SARJETA
SEM ESCALA

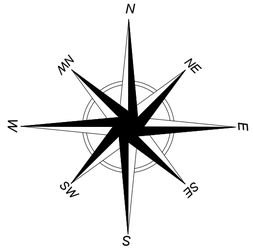

Construções		
Descrição	Unidade	Quantidade
Pavimentação rua intertravado	m²	432,71
Sarjeta de concreto	m	267,53
Guia de concreto	m	259,92
Guia de travamento calçada	m	199,96
Calçada em intertravado	m²	229,98

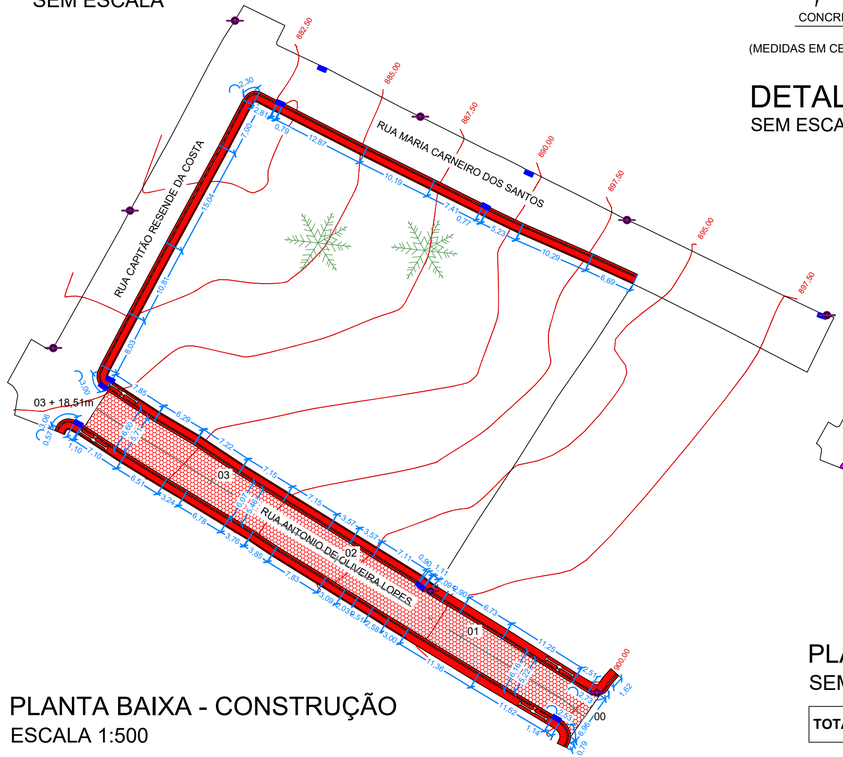

PLANTA BAIXA - CONSTRUÇÃO
ESCALA 1:500

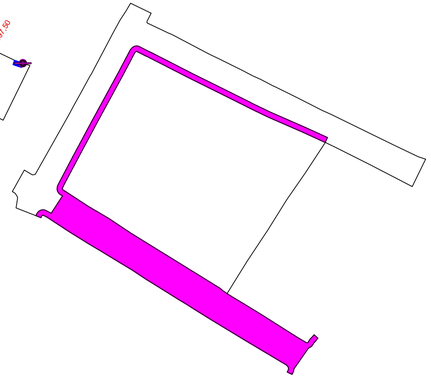

PLANTA BAIXA - REGULARIZAÇÃO
SEM ESCALA

TOTAL REGULARIZAÇÃO.....816.96m²

LEGENDA	
	MEIO FIO E SARJETA
	CURVAS PRIMÁRIAS
	EIXO DA PAVIMENTAÇÃO
	POSTE EXISTENTE
	BOCA DE LOBO EXISTENTE
	PAVIMENTAÇÃO RUA INTERTRAVADO À CONSTRUIR
	CALÇADA EM INTERTRAVADO À CONSTRUIR
	GUIA DE CONCRETO À CONSTRUIR
	GUIA DE TRAVAMENTO CALÇADA À CONSTRUIR
	SARJETA DE CONCRETO À CONSTRUIR
	ÁRVORE/VEGETAÇÃO


ESCALA: INDICADA	PLANTA DE CONSTRUÇÃO	FOLHA: 03/04

PROJETO: PROJETO EXECUTIVO RUA ANTÔNIO DE OLIVEIRA LOPES

PROPRIETÁRIO: PREFEITURA MUNCIPAL DE INCONFIDENTES

LOCAL: RUA ANTÔNIO DE OLIVEIRA LOPES, INCONFIDENTES - MG, 37576-000
22°19'21.4"S 46°19'52.8"W

SITUAÇÃO SEM ESCALA:

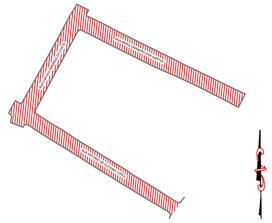

ÁREAS:


ÁREA DE INTERVENÇÃO.....816,96m²

Declaro que a aprovação do projeto não implica no reconhecimento, por parte da Prefeitura, do direito de propriedade.

PROPRIETÁRIO:
CLAUDINEI TUNES PEREIRA - PREFEITO MUNICIPAL
CNPJ nº 18.028.828/0001-68

AUTOR DO PROJETO:
KELVIN W. B. FRANCO
ENGº CIVIL - CREASP 5069445519

Data: MARÇO/2026
ART Nº MG20264776402

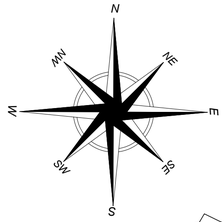

Detalhe Placas

1

Pare		Cor	
Forma	Código		
	R-1	Fundo	Vermelha
		Orla interna	Branca
		Orla externa	Vermelha
		Letra	Branca

Via	Lado	Orla interna (m)	Orla externa (m)
Urbana	0,25	0,028	0,050

A = 0,30m²



2

Placa das Ruas		Cor	
Forma	Código		
	Placa de Identificação de Logradouro	Fundo	Azul
		Orla externa	Branca
		Letra	Branca

Via	Lado	Orla interna (m)	Orla externa (m)
Urbana	0,20	0,40	0,45

A = 0,09m²




3

Passagem de Pedestre		Cor	
Forma	Código		
	A-32b	Fundo	Amarela
		Simbolo	Preta
		Orla interna	Preta
		Orla externa	Amarela
		Legenda	Preta

Via	Lado (m)	Orla interna (m)	Orla externa (m)
Urbana	0,50	0,020	0,010

A = 0,25m²




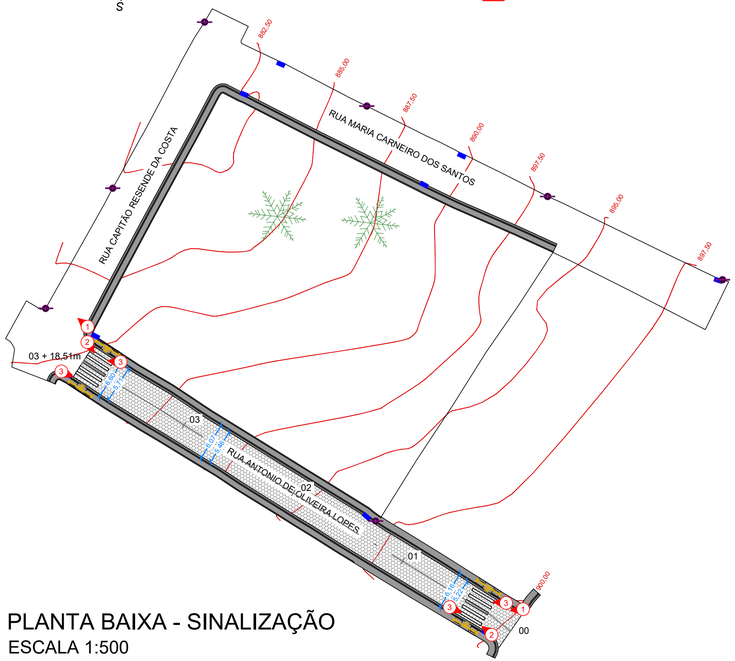

PLANTA BAIXA - SINALIZAÇÃO
ESCALA 1:500

LEGENDA


	MEIO FIO E SARJETA
	CURVAS PRIMÁRIAS
	EIXO DA PAVIMENTAÇÃO
	POSTE EXISTENTE
	BOCA DE LOBO EXISTENTE
	PAVIMENTAÇÃO RUA INTERTRAVADO
	SARJETA DE CONCRETO
	GUIA DE CONCRETO
	CALÇADA EM INTERTRAVADO
	GUIA DE TRAVAMENTO
	PISO PODOTÁTIL
	SINALIZAÇÃO VERTICAL À EXECUTAR
	ÁRVORE/VEGETAÇÃO

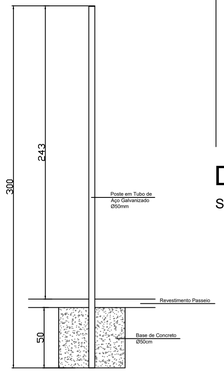


Detalhe Poste Para Placas

FAIXA DE PEDESTRE 16,00m²
10 tiras x 4,00m (comp.) x 0,40m (larg)

PLACAS TIPO 1 ..... 2 un. x 0,30m² = 0,60m²
PLACAS TIPO 2 ..... 2 un. x 0,09m² = 0,18m²
PLACAS TIPO 3 ..... 4 un. x 0,25m² = 1,00m²
TOTAL = 1,78m²

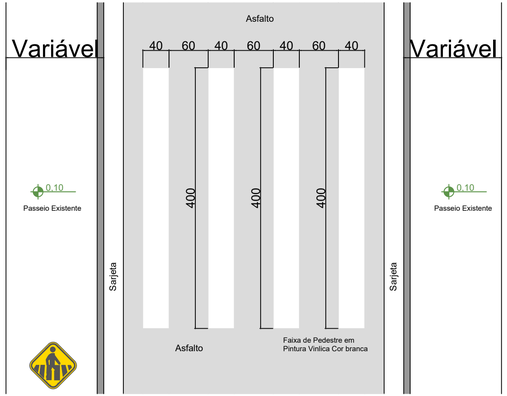

DETALHE DE FAIXA DE PEDESTRE
S/ ESCALA

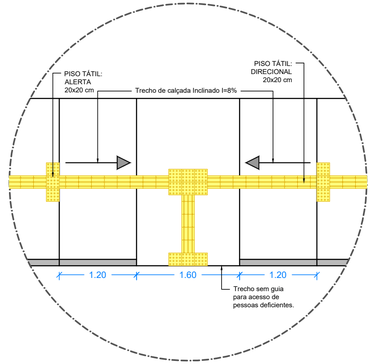


ESCALA:		FOLHA:
INDICADA	PLANTA DE SINALIZAÇÃO	04/04

PROJETO: PROJETO EXECUTIVO RUA ANTÔNIO DE OLIVEIRA LOPES

PROPRIETÁRIO: PREFEITURA MUNCIPAL DE INCONFIDENTES

LOCAL: RUA ANTÔNIO DE OLIVEIRA LOPES, INCONFIDENTES - MG, 37576-000
22°19'21.4"S 46°19'52.8"W

SITUAÇÃO SEM ESCALA:

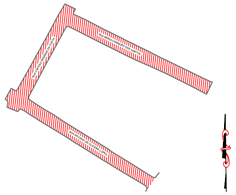

ÁREAS:

ÁREA DE INTERVENÇÃO.....816,96m²

Declaro que a aprovação do projeto não implica no reconhecimento, por parte da Prefeitura, do direito de propriedade.

PROPRIETÁRIO:
CLAUDINEI TUNES PEREIRA - PREFEITO MUNICIPAL
CNPJ nº 18.028.829/0001-68

AUTOR DO PROJETO:
KELVIN W. B. FRANCO
ENGº CIVIL - CREASP 5069445519

Data: MARÇO/2026

ART Nº MG20264776402