


PLANTA BAIXA - LEVANTAMENTO TOPOGRÁFICO


ESCALA 1:500

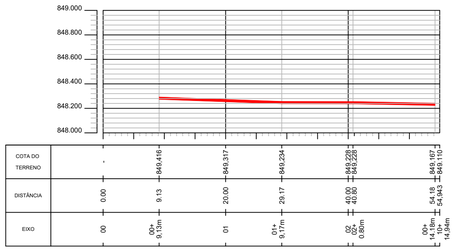

PERFIL TOPOGRÁFICO - RUA FORTUNATO LUIZ GIACOMETTI (TRECHO 02)

ESCALA 1:500

LEGENDA	
	PAVIMENTAÇÃO DE TERRA
	CURVAS PRIMÁRIAS
	CURVAS SECUNDÁRIAS
	EIXO DA PAVIMENTAÇÃO
	POSTE EXISTENTE
	BOCA DE LOBO EXISTENTE

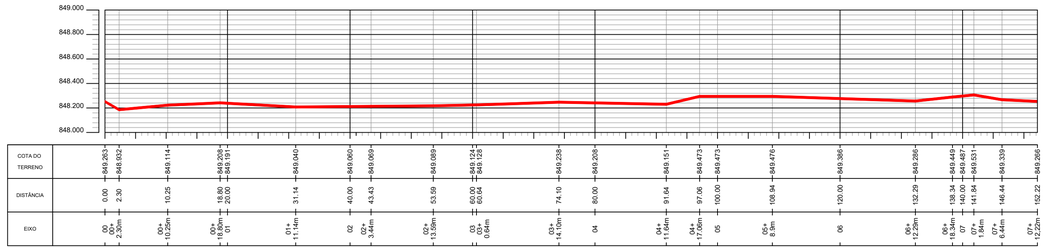

PERFIL TOPOGRÁFICO - RUA FORTUNATO LUIZ GIACOMETTI (TRECHO 01)

ESCALA 1:500


ESCALA: INDICADA	LEVANTAMENTO TOPOGRÁFICO	FOLHA: 01/03

PROJETO: PROJETO EXECUTIVO RUA FORTUNATO LUIZ GIACOMETTI

PROPRIETÁRIO: PREFEITURA MUNCIPAL DE INCONFIDENTES

LOCAL: RUA FORTUNATO LUIZ GIACOMETTI, INCONFIDENTES - MG, 37576-000
22°19'06.4"S 46°19'04.4"W

SITUAÇÃO SEM ESCALA:

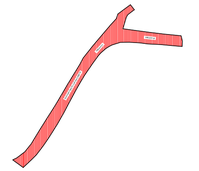

ÁREAS:

ÁREA DE INTERVENÇÃO.....1.837,60m²

Declaro que a aprovação do projeto não implica no reconhecimento, por parte da Prefeitura, do direito de propriedade.

ASSINADO DIGITALMENTE
CLAUDINEI TUNES PEREIRA
A conformidade com a assinatura pode ser verificada em: http://serpro.gov.br/assinador-digital
SERPRO


PROPRIETÁRIO:
CLAUDINEI TUNES PEREIRA - PREFEITO MUNICIPAL
CNPJ nº 18.028.829/0001-68

KELVIN WESLEY BINOTTI FRANCO:40928383873

Assinado de forma digital por KELVIN WESLEY BINOTTI FRANCO:40928383873
Dados: 2026.03.25 16:55:08 -03'00'

AUTOR DO PROJETO:
KELVIN W. B. FRANCO
ENGº CIVIL - CREASP 5069445519

Data: MARÇO/2026
ART Nº MG20264776402

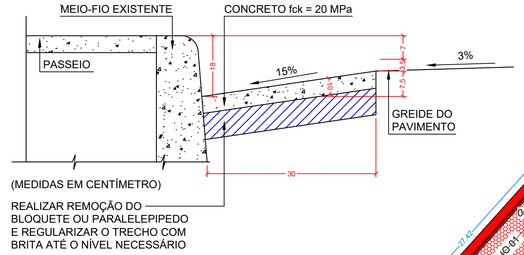

DETALHE SARJETA

SEM ESCALA


PLANTA BAIXA - CONSTRUÇÃO

ESCALA 1:500

Construções		
Descrição	Unidade	Quantidade
Pavimentação rua intertravado	m²	1.196,88
Sarjeta de concreto	m	390,61
Guia de concreto	m	376,86
Calçada em intertravado	m²	454,58


LEGENDA	
	MEIO FIO E SARJETA
	CURVAS PRIMÁRIAS
	CURVAS SECUNDÁRIAS
	EIXO DA PAVIMENTAÇÃO
	POSTE EXISTENTE
	BOCA DE LOBO EXISTENTE
	PAVIMENTAÇÃO RUA INTERTRAVADO À CONSTRUIR
	CALÇADA EM INTERTRAVADO À CONSTRUIR
	GUIA DE CONCRETO À CONSTRUIR
	SARJETA DE CONCRETO À CONSTRUIR

TOTAL REGULARIZAÇÃO.....1837.60m²

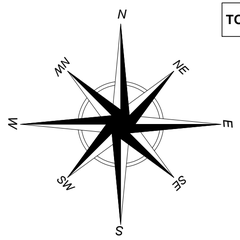

PLANTA BAIXA - REGULARIZAÇÃO

ESCALA 1:500

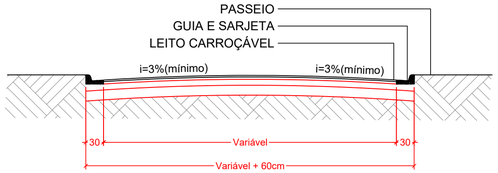

SEÇÃO TRANSVERSAL DA VIA

SEM ESCALA


ESCALA:		FOLHA:
INDICADA	PLANTA DE CONSTRUÇÃO	02/03

PROJETO: PROJETO EXECUTIVO RUA FORTUNATO LUIZ GIACOMETTI

PROPRIETÁRIO: PREFEITURA MUNCIPAL DE INCONFIDENTES

LOCAL: RUA FORTUNATO LUIZ GIACOMETTI, INCONFIDENTES - MG, 37576-000
22°19'06.4"S 46°19'04.4"W

SITUAÇÃO SEM ESCALA:

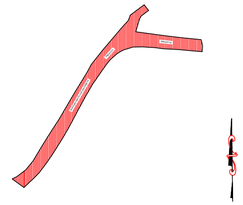

Declaro que a aprovação do projeto não implica no reconhecimento, por parte da Prefeitura, do direito de propriedade.


PROPRIETÁRIO:
CLAUDINEI TUNES PEREIRA - PREFEITO MUNICIPAL
CNPJ nº 18.028.829/0001-68

ÁREAS:

ÁREA DE INTERVENÇÃO.....1.837,60m²

AUTOR DO PROJETO:
KELVIN W. B. FRANCO
ENGº CIVIL - CREASP 5069445519

Data: MARÇO/2026
ART Nº MG20264776402

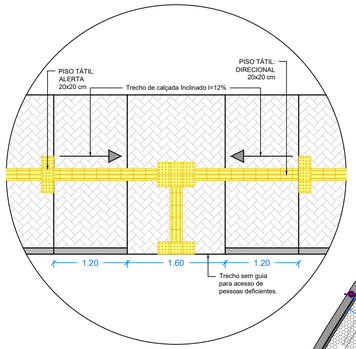

PLANTA BAIXA - SINALIZAÇÃO
ESCALA 1:500

LEGENDA	
	MEIO FIO E SARJETA
	CURVAS PRIMÁRIAS
	CURVAS SECUNDÁRIAS
	EIXO DA PAVIMENTAÇÃO
	POSTE EXISTENTE
	BOCA DE LOBO EXISTENTE
	PAVIMENTAÇÃO RUA INTERTRAVADO
	SARJETA DE CONCRETO
	GUIA DE CONCRETO
	CALÇADA EM INTERTRAVADO
	PISO PODOTÁTIL
n	SINALIZAÇÃO VERTICAL À EXECUTAR

FAIXA DE PEDESTRE 32,00m²
20 tiras x 4,00m (comp.) x 0,40m (larg)

PLACAS TIPO 1 ..... 1 un. x 0,30m² = 0,30m²
PLACAS TIPO 2 ..... 2 un. x 0,09m² = 0,18m²
PLACAS TIPO 3 ..... 8 un. x 0,25m² = 2,00m²
TOTAL = 2,48m²

Detalhe Placas

1

Pare			
Forma	Código	Cor	
	R-1	Fundo	Vermelha
		Orla interna	Branca
		Orla externa	Vermelha
		Letra	Branca

Via	Lado (m)	Orla interna (m)	Orla externa (m)
Urbana	0,25	0,028	0,050

A = 0,30m²



2

Placa das Ruas			
Forma	Código	Cor	
	Placa de identificação de Logradouro	Fundo	Azul
		Orla externa	Branca
		Letra	Branca

Via	Lado (m)	Orla interna (m)	Orla externa (m)
Urbana	0,20	0,40	0,45

A = 0,09m²




3

Passagem de Pedestre			
Forma	Código	Cor	
	A-32b	Fundo	Amarela
		Símbolo	Preta
		Orla interna	Preta
		Orla externa	Amarela
		Legenda	Preta


Via	Lado (m)	Orla interna (m)	Orla externa (m)
Urbana	0,50	0,020	0,010

A = 0,25m²



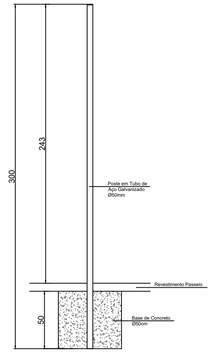

Detalhe Poste Para Placas

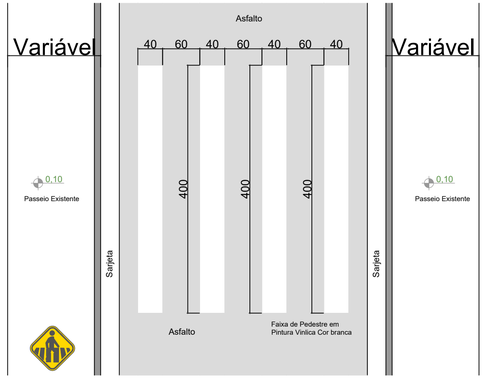

DETALHE DE FAIXA DE PEDESTRE
S/ ESCALA


ESCALA:	PLANTA DE SINALIZAÇÃO	FOLHA:
INDICADA		03/03

PROJETO: PROJETO EXECUTIVO RUA FORTUNATO LUIZ GIACOMETTI

PROPRIETÁRIO: PREFEITURA MUNCIPAL DE INCONFIDENTES

LOCAL: RUA FORTUNATO LUIZ GIACOMETTI, INCONFIDENTES - MG, 37576-000
22°19'06.4"S 46°19'04.4"W

SITUAÇÃO SEM ESCALA:

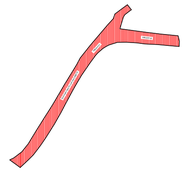

Declaro que a aprovação do projeto não implica no reconhecimento, por parte da Prefeitura, do direito de propriedade.

PROPRIETÁRIO:
CLAUDINEI TUNES PEREIRA - PREFEITO MUNICIPAL
CNPJ nº 18.028.829/0001-68

ÁREAS:

ÁREA DE INTERVENÇÃO.....1.837,60m²

AUTOR DO PROJETO:
KELVIN W. B. FRANCO
ENGº CIVIL - CREASP 5069445519

Data: MARÇO/2026
ART Nº MG20264776402