


LEGENDA	
	MEIO FIO E SARJETA
	CURVAS PRIMÁRIAS
	CURVAS SECUNDÁRIAS
	EIXO DA PAVIMENTAÇÃO
	POSTE EXISTENTE
	BOCA DE LOBO EXISTENTE

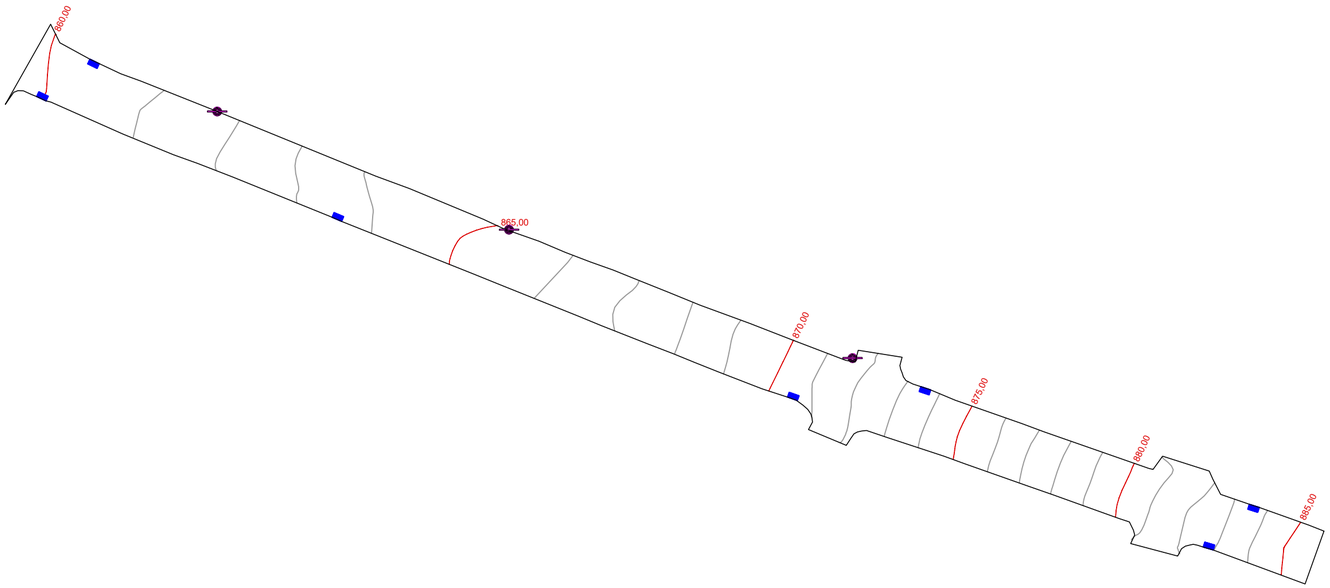

PLANTA BAIXA - LEVANTAMENTO TOPOGRÁFICO

ESCALA 1:500


ESCALA:		FOLHA:
INDICADA	LEVANTAMENTO TOPOGRÁFICO	01/04

PROJETO: PROJETO EXECUTIVO RUA MARCOS DANIEL BATISTA DE FARIA

PROPRIETÁRIO: PREFEITURA MUNCIPAL DE INCONFIDENTES

LOCAL: RUA MARCOS DANIEL BATISTA DE FARIA INCONFIDENTES - MG, 37576-000 - 22°19'17.6"S 46°19'53.0"W

SITUAÇÃO SEM ESCALA:

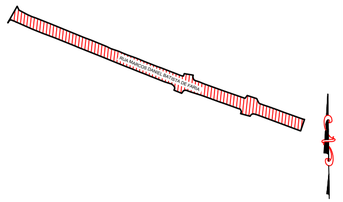

ÁREAS:

ÁREA DE INTERVENÇÃO.....1.078,20m²

Declaro que a aprovação do projeto não implica no reconhecimento, por parte da Prefeitura, do direito de propriedade.

ASSINADO DIGITALMENTE
CLAUDINEI TUNES PEREIRA
A conformidade com a assinatura pode ser verificada em:
http://serpro.gov.br/assinador-digital
SERPRO

PROPRIETÁRIO:
CLAUDINEI TUNES PEREIRA - PREFEITO MUNICIPAL
CNPJ nº 18.028.829/0001-68


KELVIN WESLEY BINOTTI FRANCO:40928383873

Assinado de forma digital por KELVIN WESLEY BINOTTI FRANCO:40928383873
Dados: 2026.03.25 16:55:25 -03'00'

AUTOR DO PROJETO:
KELVIN W. B. FRANCO
ENGº CIVIL - CREASP 5069445519


Data: MARÇO/2026

ART Nº MG20264776402

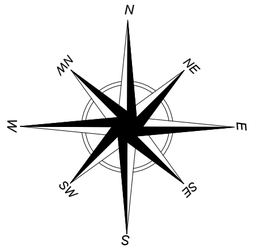

LEGENDA	
	MEIO FIO E SARJETA
	CURVAS PRIMÁRIAS
	CURVAS SECUNDÁRIAS
	EIXO DA PAVIMENTAÇÃO
	POSTE EXISTENTE
	BOCA DE LOBO EXISTENTE
	RETIRADA DE BLOQUETE

Demolições e retiradas		
Descrição	Unidade	Quantidade
Retirada de bloquete	m²	1.078,20

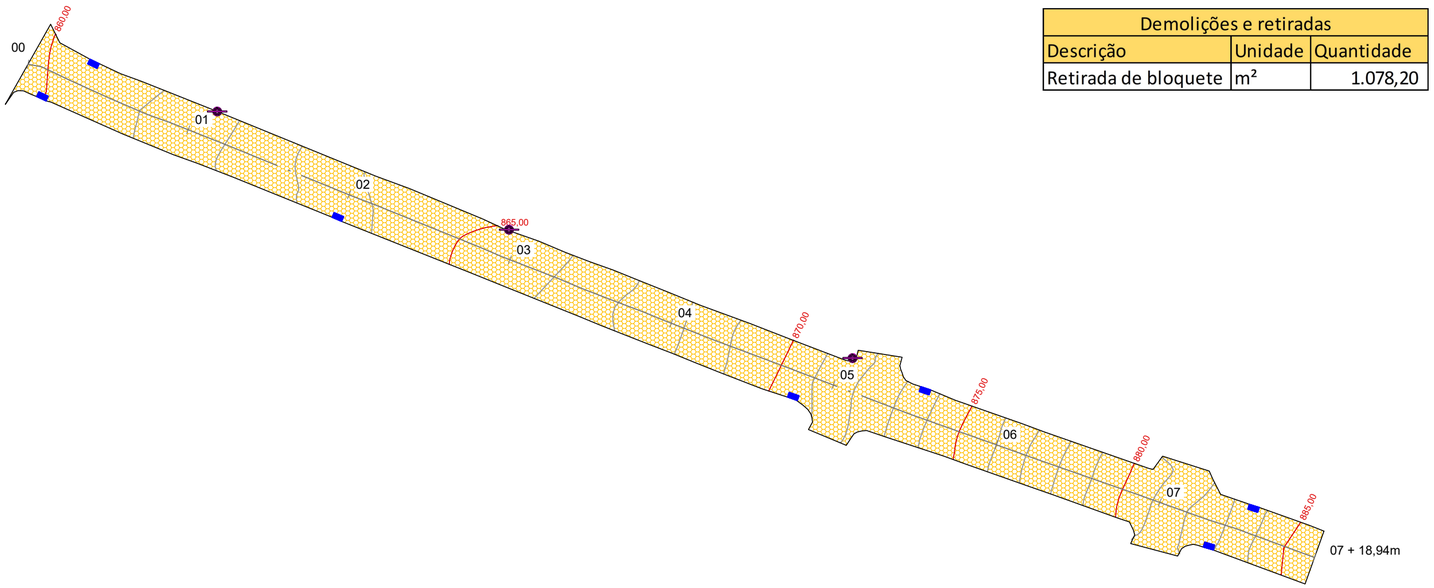

PLANTA BAIXA - DEMOLIÇÃO

ESCALA 1:500


ESCALA:	PLANTA DE DEMOLIÇÃO	FOLHA:
INDICADA		02/04

PROJETO: PROJETO EXECUTIVO RUA MARCOS DANIEL BATISTA DE FARIA

PROPRIETÁRIO: PREFEITURA MUNCIPAL DE INCONFIDENTES

LOCAL: RUA MARCOS DANIEL BATISTA DE FARIA INCONFIDENTES - MG, 37576-000 - 22°19'17.6"S 46°19'53.0"W

SITUAÇÃO SEM ESCALA:

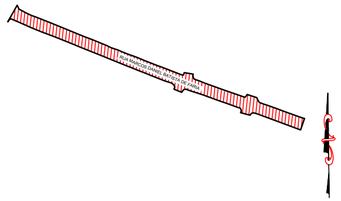

ÁREAS:

ÁREA DE INTERVENÇÃO.....1.078,20m²


Declaro que a aprovação do projeto não implica no reconhecimento, por parte da Prefeitura, do direito de propriedade.

PROPRIETÁRIO:
CLAUDINEI TUNES PEREIRA - PREFEITO MUNICIPAL
CNPJ nº 18.028.829/0001-68

AUTOR DO PROJETO:
KELVIN W. B. FRANCO
ENGº CIVIL - CREASP 5069445519

Data: MARÇO/2026


ART Nº MG20264776402

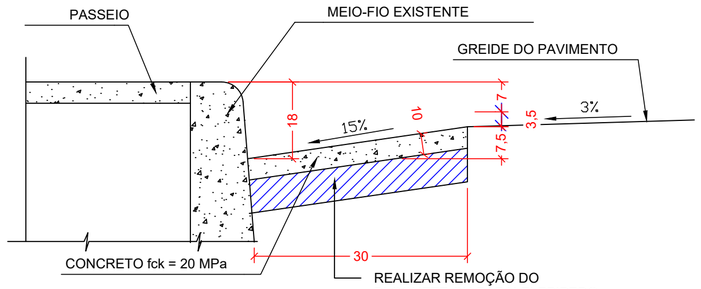

(MEDIDAS EM CENTÍMETRO)

REALIZAR REMOÇÃO DO BLOQUETE OU PARALELEPIPEDO PARALELEPIPEDO E REGULARIZAR O TRECHO COM BRITA ATÉ O NÍVEL NECESSÁRIO


DETALHE SARJETA
SEM ESCALA

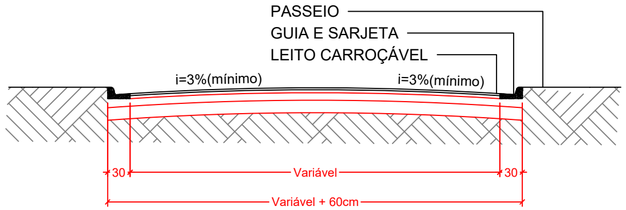

SEÇÃO TRANSVERSAL DA VIA
SEM ESCALA

Construções		
Descrição	Unidade	Quantidade
Reassentamento de bloquete	m²	988,31
Construção de sarjeta	m	310,84

LEGENDA	
	MEIO FIO E SARJETA
	CURVAS PRIMÁRIAS
	CURVAS SECUNDÁRIAS
	EIXO DA PAVIMENTAÇÃO
	POSTE EXISTENTE
	BOCA DE LOBO EXISTENTE
	REASSENTAMENTO DE BLOQUETE
	CONSTRUÇÃO DE SARJETA

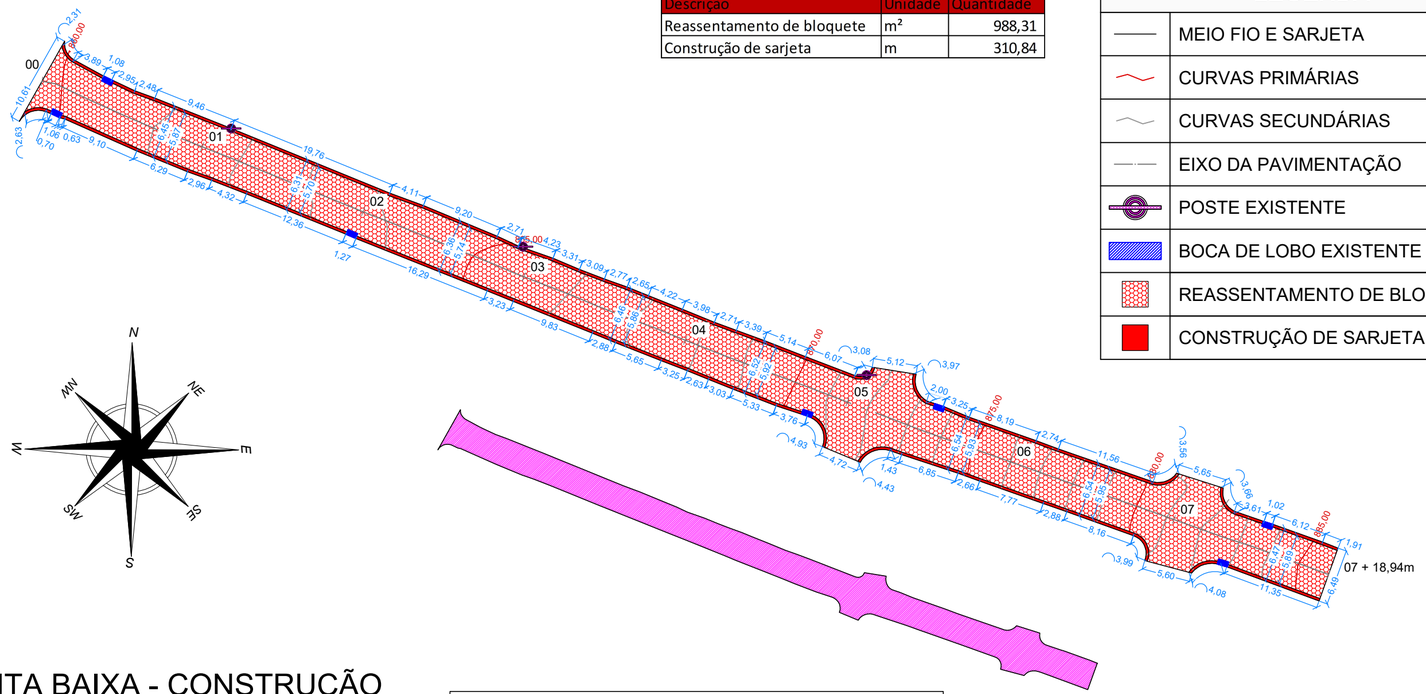

PLANTA BAIXA - CONSTRUÇÃO
ESCALA 1:500

TOTAL REGULARIZAÇÃO.....1.078,20m²


ESCALA:		FOLHA:
INDICADA	PLANTA DE CONSTRUÇÃO	03/04

PROJETO: PROJETO EXECUTIVO RUA MARCOS DANIEL BATISTA DE FARIA

PROPRIETÁRIO: PREFEITURA MUNCIPAL DE INCONFIDENTES

LOCAL: RUA MARCOS DANIEL BATISTA DE FARIA INCONFIDENTES - MG, 37576-000 - 22°19'17.6"S 46°19'53.0"W

SITUAÇÃO SEM ESCALA:

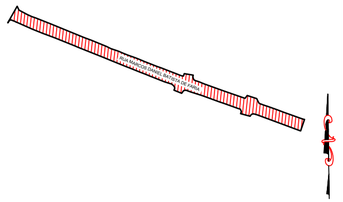

ÁREAS:


ÁREA DE INTERVENÇÃO.....1.078,20m²

Declaro que a aprovação do projeto não implica no reconhecimento, por parte da Prefeitura, do direito de propriedade.


PROPRIETÁRIO:
CLAUDINEI TUNES PEREIRA - PREFEITO MUNICIPAL
CNPJ nº 18.028.829/0001-68

AUTOR DO PROJETO:
KELVIN W. B. FRANCO
ENGº CIVIL - CREASP 5069445519

Data: MARÇO/2026
ART Nº MG20264776402

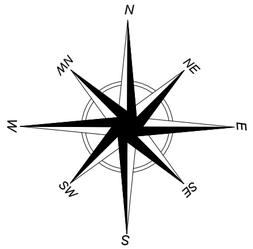

LEGENDA	
	MEIO FIO E SARJETA
	CURVAS PRIMÁRIAS
	CURVAS SECUNDÁRIAS
	EIXO DA PAVIMENTAÇÃO
	POSTE EXISTENTE
	BOCA DE LOBO EXISTENTE
	BLOQUETE SEXTAVADO
	SARJETA DE CONCRETO

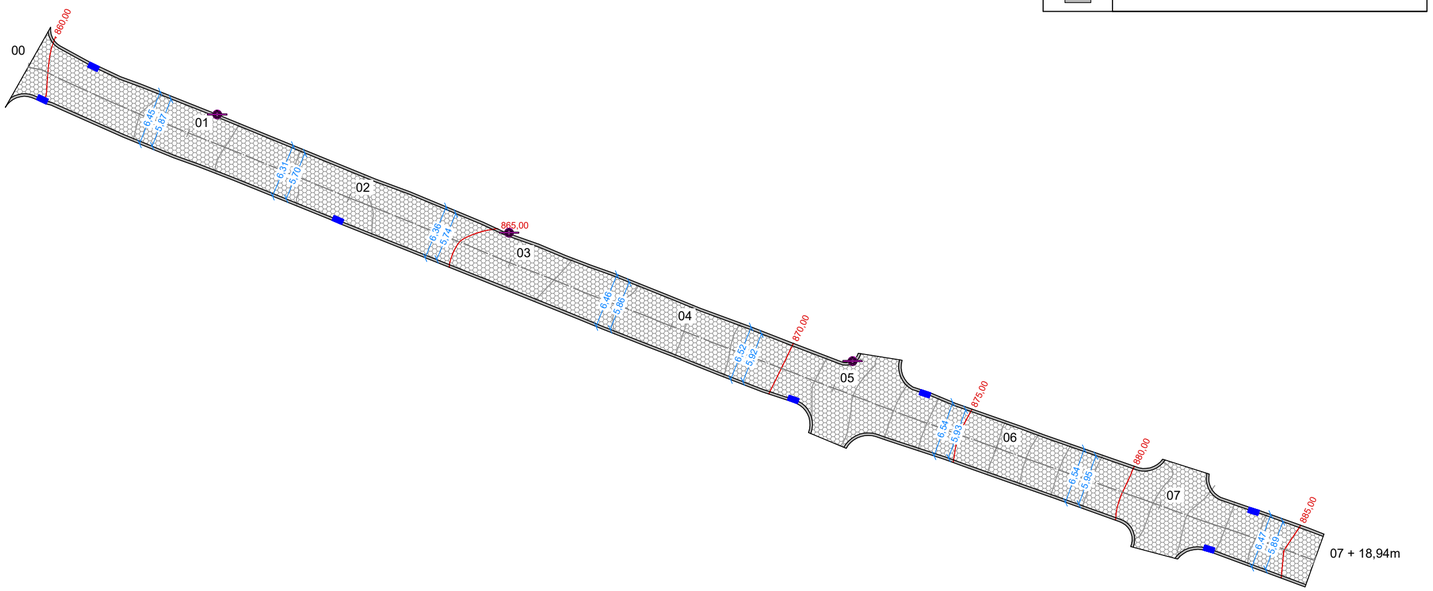

PLANTA BAIXA - PAVIMENTAÇÃO

ESCALA 1:500


ESCALA:		FOLHA:
INDICADA	PLANTA DE PAVIMENTAÇÃO	04/04

PROJETO: PROJETO EXECUTIVO RUA MARCOS DANIEL BATISTA DE FARIA

PROPRIETÁRIO: PREFEITURA MUNCIPAL DE INCONFIDENTES

LOCAL: RUA MARCOS DANIEL BATISTA DE FARIA INCONFIDENTES - MG, 37576-000 - 22°19'17.6"S 46°19'53.0"W

SITUAÇÃO SEM ESCALA:

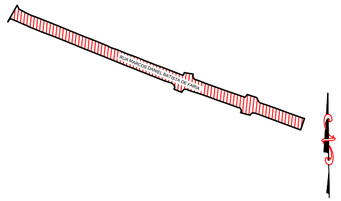

ÁREAS:

ÁREA DE INTERVENÇÃO.....1.078,20m²

Declaro que a aprovação do projeto não implica no reconhecimento, por parte da Prefeitura, do direito de propriedade.

PROPRIETÁRIO:
CLAUDINEI TUNES PEREIRA - PREFEITO MUNICIPAL
CNPJ nº 18.028.829/0001-68

AUTOR DO PROJETO:
KELVIN W. B. FRANCO
ENGº CIVIL - CREASP 5069445519

Data: MARÇO/2026

ART Nº MG20264776402