



| LEGENDA | |
|---|---|
| | CURVAS MESTRAS |
| | CURVAS SECUNDARIAS |
| | PAV. INTERTRAVADO |
| | POSTE EXISTENTE |

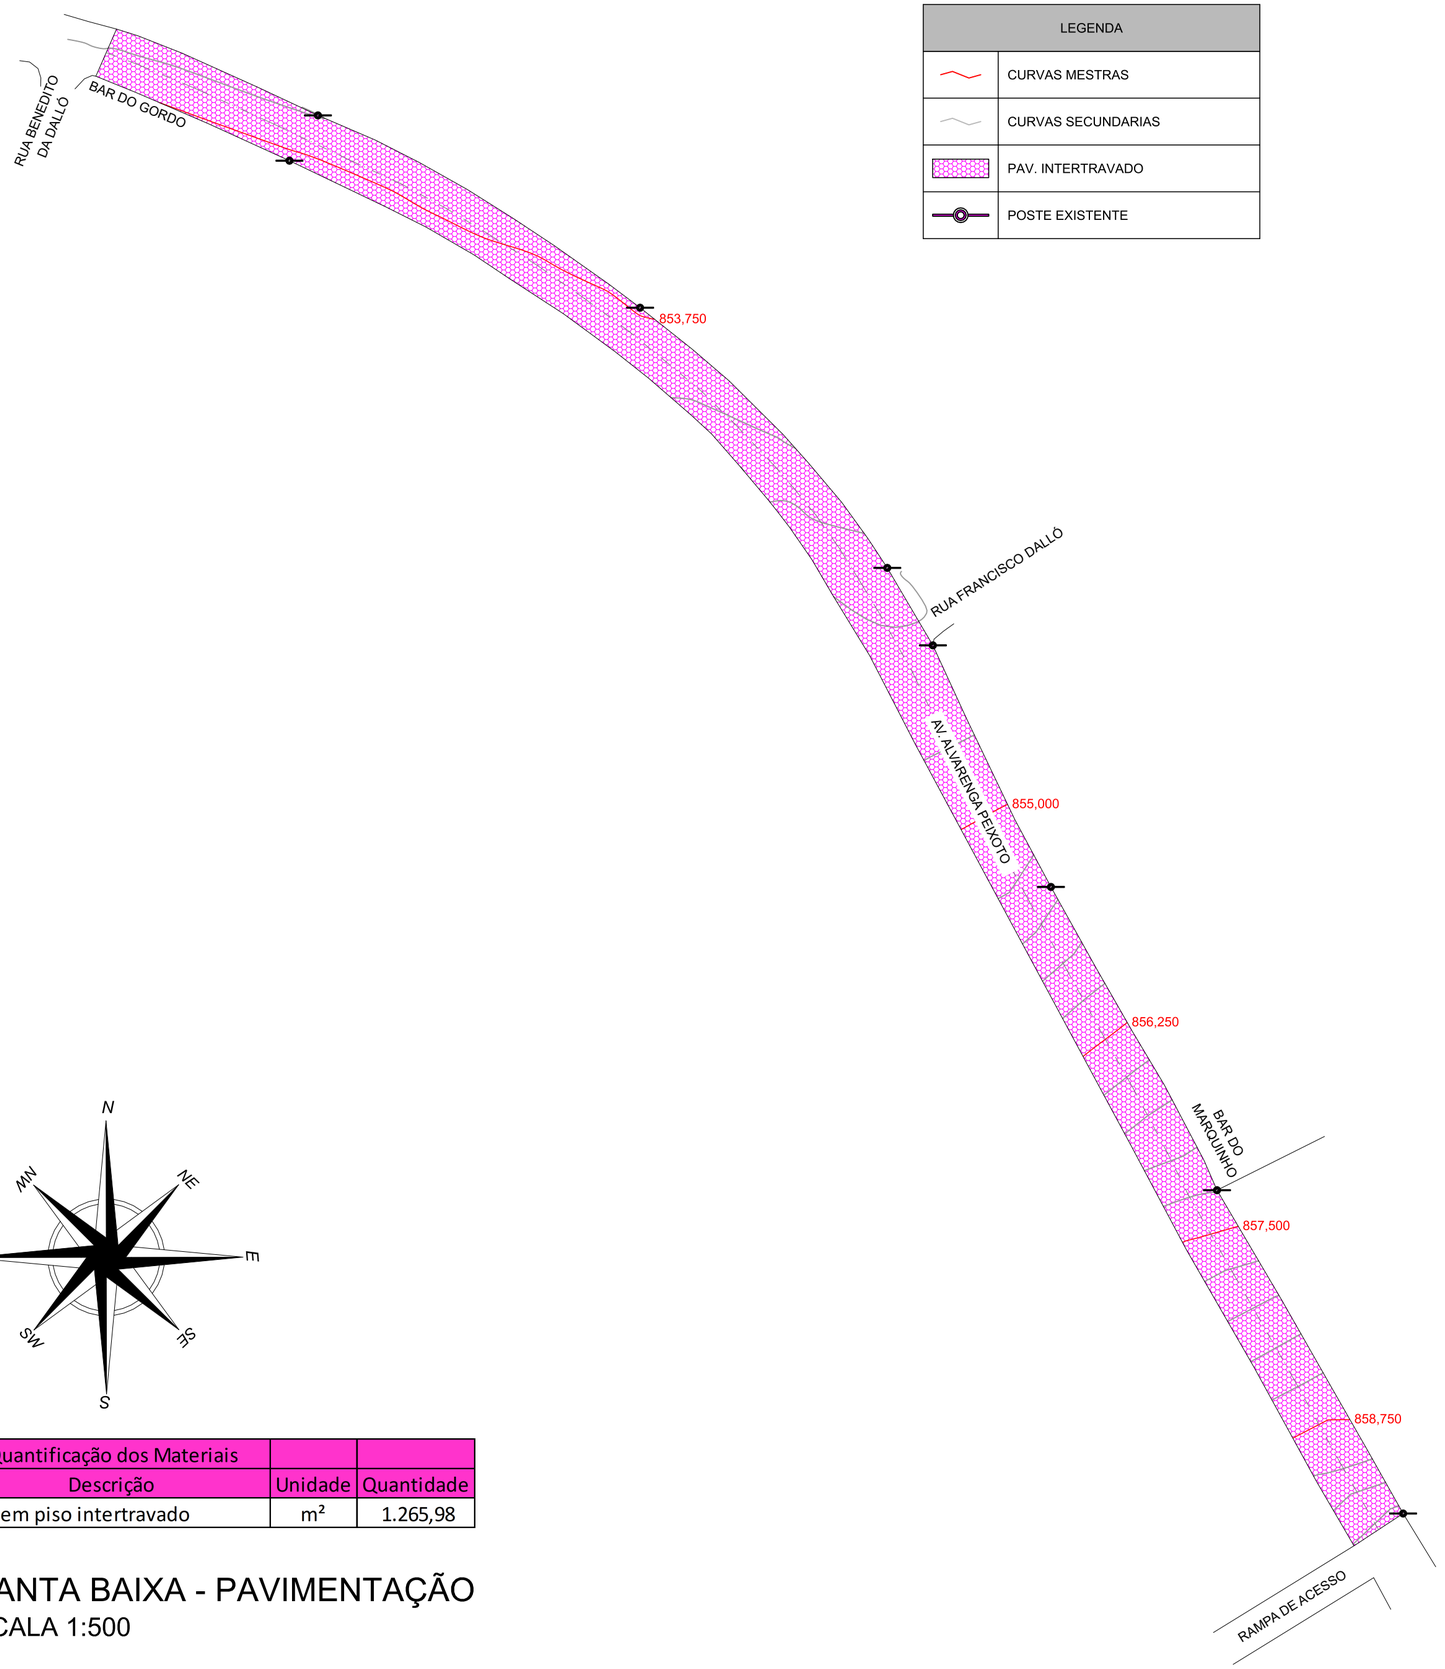


| Quantificação dos Materiais | | |
|---|---|---|
| Descrição | Unidade | Quantidade |
| Pav. em piso intertravado | m² | 1.265,98 |

# PLANTA BAIXA - PAVIMENTAÇÃO
ESCALA 1:500


| ESCALA: | | FOLHA: |
|---|---|---|
| INDICADA | PAVIMENTAÇÃO | ÚNICA |

PROJETO: PAVIMENTAÇÃO DE RUA DO BAIRRO DO MONJOLINHO

PROPRIETÁRIO: PREFEITURA MUNCIPAL DE INCONFIDENTES

LOCAL: ESTRADA BAIRRO MONJOLINHO, INCONFIDENTES - MG
COORDENADAS GEOGRÁFICAS: 22°19'25.0"S 46°18'25.4"W

SITUAÇÃO SEM ESCALA:

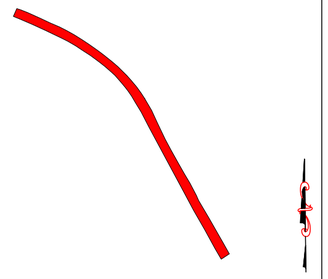

**ÁREAS:**

ÁREA DA ESTRADA .....1.265,98 m²

Declaro que a aprovação do projeto não implica no reconhecimento, por parte da Prefeitura, do direito de propriedade.

PROPRIETÁRIO:
CLAUDINEI TUNES PEREIRA - PREFEITO MUNICIPAL
CNPJ nº 18.028.829/0001-68

KELVIN WESLEY BINOTTI FRANCO:40928383873

Assinado de forma digital por KELVIN WESLEY BINOTTI FRANCO:40928383873
Dados: 2026.08.12 17:19:49 -03'00'

AUTOR DO PROJETO:
KELVIN W. B. FRANCO
ENGº CIVIL - CREASP 5069445519

Data: JUNHO/2026