



PLANTA BAIXA - MURO DOS FUNDOS
ESCALA 1 : 50

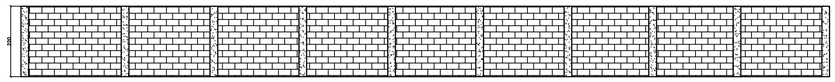


VISTA FRONTAL - MURO DOS FUNDOS
ESCALA 1 : 50

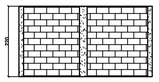


VISTA LATERALL
ESCALA 1 : 50



PLANTA BAIXA - MURO DE FACHADA
ESCALA 1 : 50

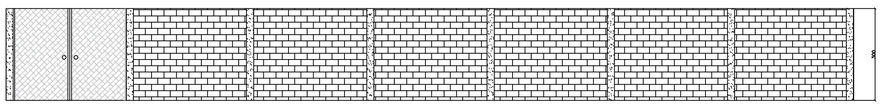

VISTA FRONTAL - MURO DE FACHADA
ESCALA 1 : 50

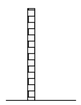

VISTA LATERAL
ESCALA 1 : 50

Assinatura do autor do projeto:

JERRY FALEIRO COUTINHO FILHO:11526524600

Assinado de forma digital por JERRY FALEIRO COUTINHO FILHO:11526524600
Dados: 2026.09.11 12:40:58 -03'00'

PROJETO ARQUITETÔNICO

Endereço:

CEMITÉRIO MUNICIPAL

Proprietário

Autor do projeto

PREFEITURA MUNICIPAL DE PASSA TEMPO | CNPJ:- 18.039.503/0001-36

Responsável Técnico

ENGENHEIRO CIVIL - JERRY FALEIRO COUTINHO FILHO - CREA-MG 237.486/D

PREFEITURA MUNICIPAL DE PASSA TEMPO
CNPJ: 18.039.503/0001-36
Praça Bolivar de Andrade, nº 35 – Centro - Passa Tempo/MG
Email: obras@passatempo.mg.gov.br

DESCRIÇÃO DOS PAVTOS: TÉRREO		FOLHA: 1/1
ÁREA DO TERRENO: -	ÁREA TOTAL DA CONSTRUÇÃO: -	
TAXA DE OCUPAÇÃO: -	COEFICIENTE DE APROVEITAMTO.: -	
ÁREA PERMEÁVEL: -	ESCALA: INDICADA	DATA: SETEMBRO 2026

CONTEUDO: MURO DE DIVISA
PLANTA BAIXA
VISTA FRONTAL
VISTA LATERAL