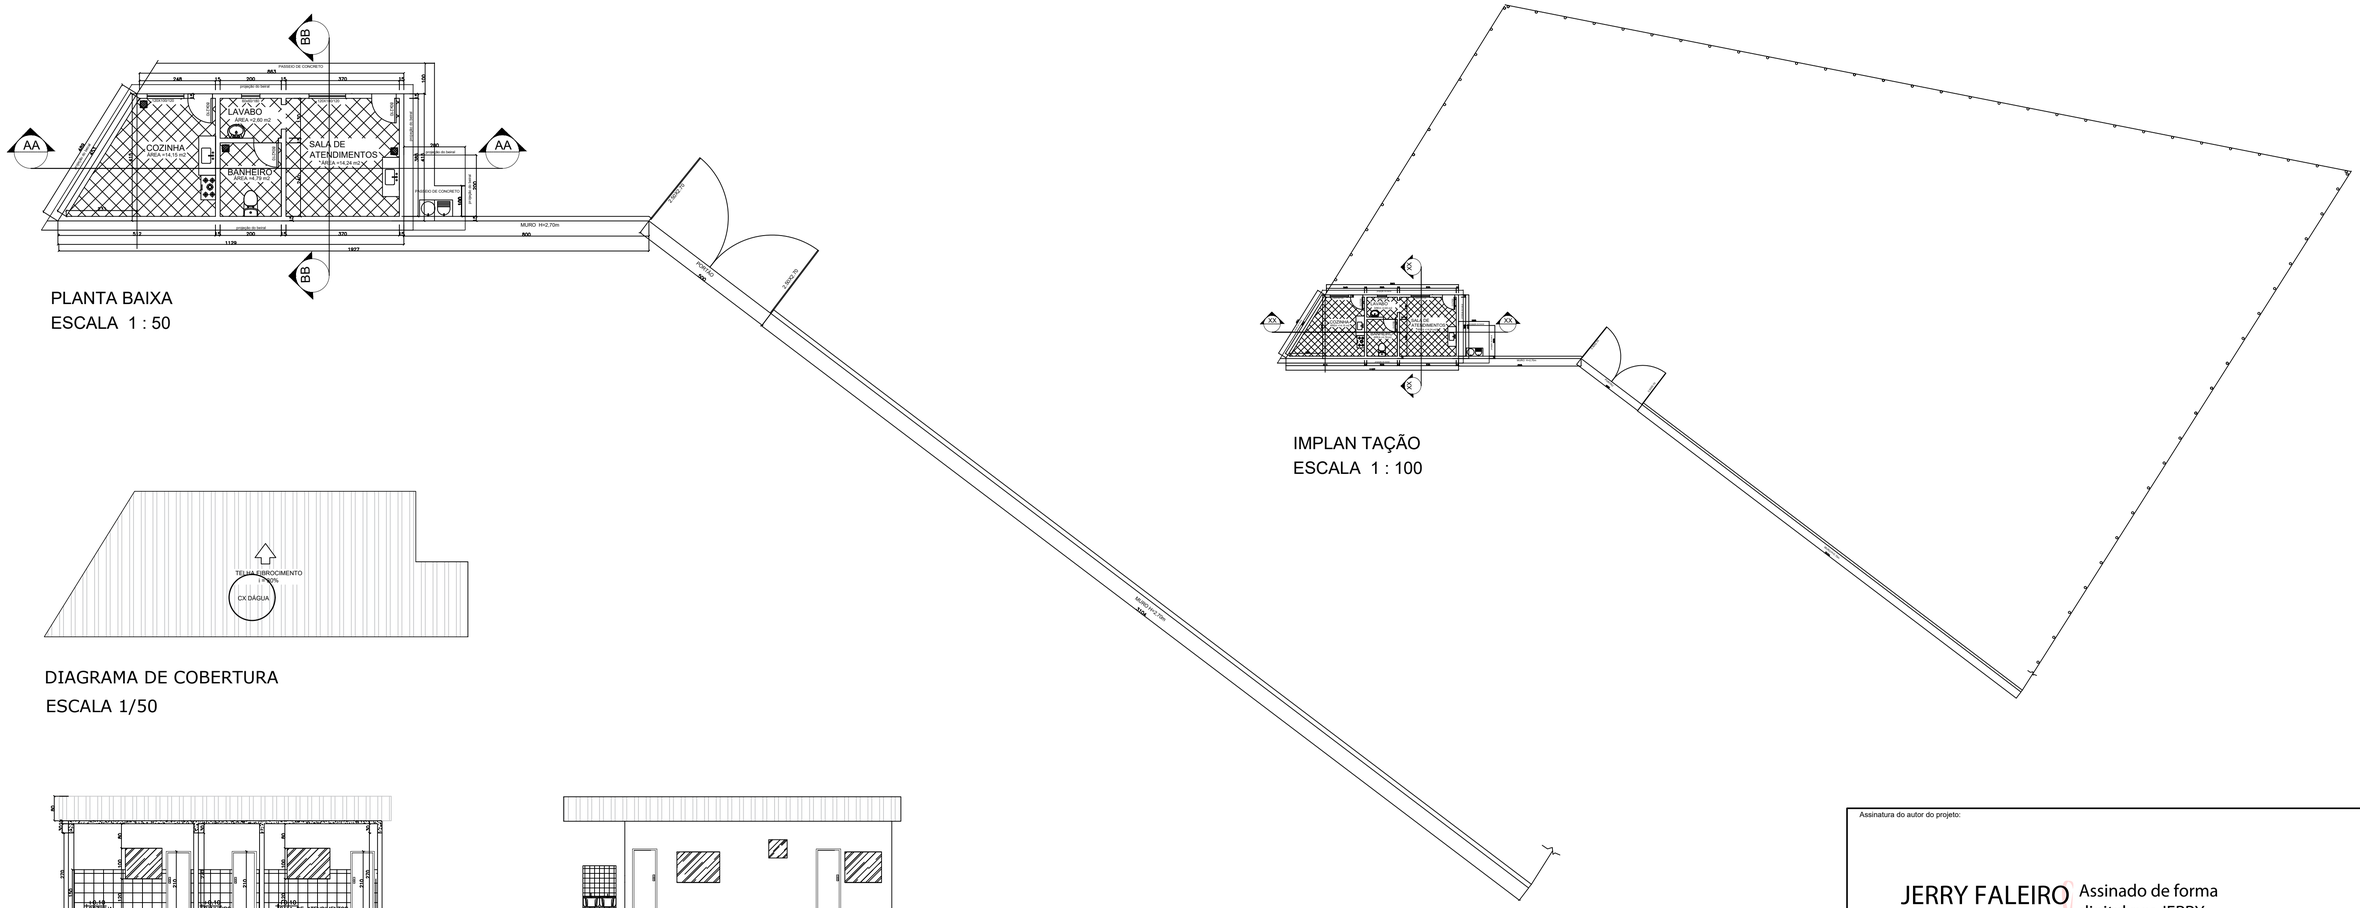



PLANTA BAIXA
ESCALA 1 : 50

IMPLAN TAÇÃO
ESCALA 1 : 100

DIAGRAMA DE COBERTURA
ESCALA 1/50

CORTE AA
ESCALA 1/50


FACHADA PRINCIPAL
ESCALA 1/50

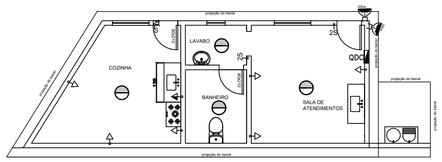


PONTOS ELÉTRICOS
ESCALA 1/50

SIMBOLOGIA :

- quadro de distribuição de circuitos – QDC
- refletor 250/400W – uso externo
- luminaria LED 20w
- tomada universal 2P – baixa h=30cm
- tomada universal 2P – media h=120cm

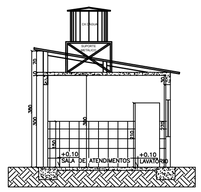

CORTE BB
ESCALA 1/50

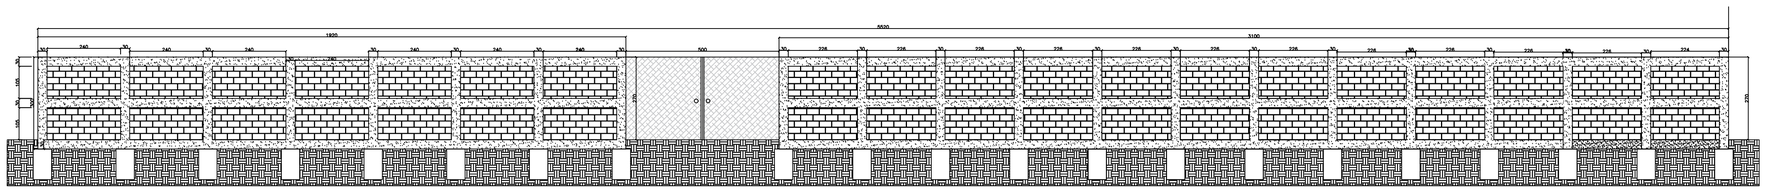

MURO FRONTAL
ESCALA 1/50

Assinatura do autor do projeto:

JERRY FALEIRO COUTINHO FILHO:11526524600

Assinado de forma digital por JERRY FALEIRO COUTINHO FILHO:11526524600
Dados: 2026.10.29 10:19:44 -03'00'

PROJETO ARQUITETÔNICO

Endereço: TERRENO CANIL

MURO E NOVAS REPARTIÇÕES DO CANIL MUNICIPAL

Proprietário

Autor do projeto

PREFEITURA MUNICIPAL DE PASSA TEMPO | CNPJ:- 18.039.503/0001-36

Responsável Técnico

ENGENHEIRO CIVIL - JERRY FALEIRO COUTINHO FILHO - CREA-MG 237.486/D

PREFEITURA MUNICIPAL DE PASSA TEMPO
CNPJ: 18.039.503/0001-36
Praça Bolivar de Andrade, nº 35 – Centro - Passa Tempo/MG
Email: obras@passatempo.mg.gov.br

DESCRIÇÃO DOS PAVTOS: TÉRREO		FOLHA: 1/1
ÁREA DO TERRENO: -	ÁREA TOTAL DA CONSTRUÇÃO: -	
TAXA DE OCUPAÇÃO: -	COEFICIENTE DE APROVEITAMTO.: -	
ÁREA PERMEÁVEL: -	ESCALA: INDICADA	DATA: 29 DE OUTUBRO DE 2026

CONTEUDO:
PLANTA BAIXA, CORTE AA E CORTE BB.
DIAGRAMA DE COBERTURA, FACHADA PRINCIPAL
IMPLANTAÇÃO/SITUAÇÃO