




1 Fachada lateral
Escala: 1/100

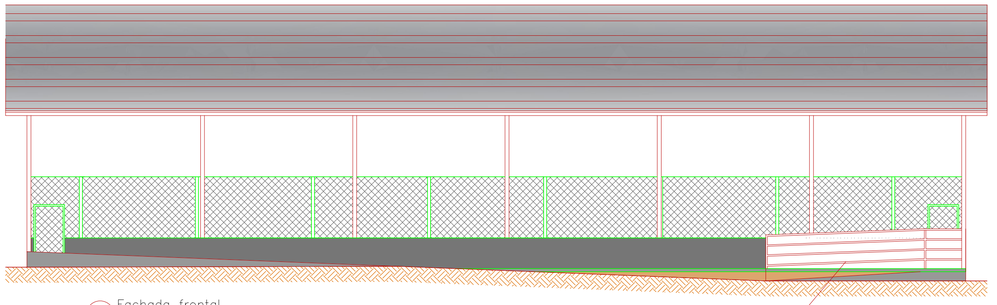


2 Fachada frontal
Escala: 1/100

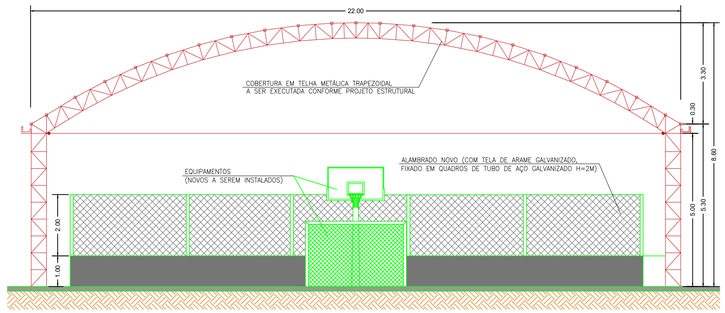


3 Corte AA
Escala: 1/100

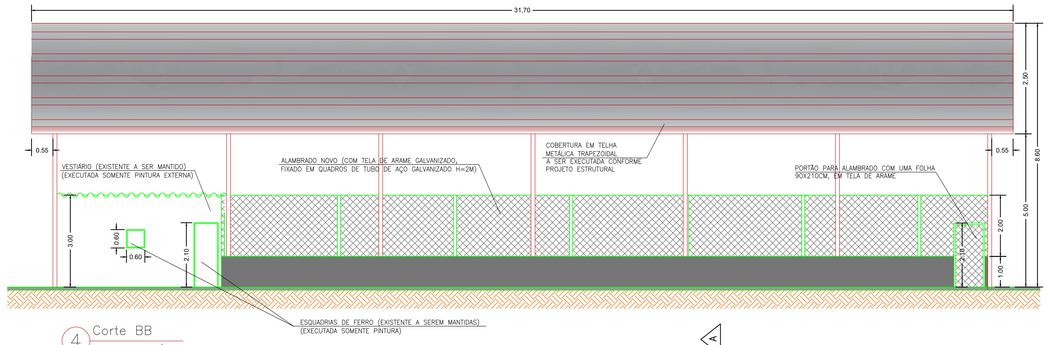


4 Corte BB
Escala: 1/100

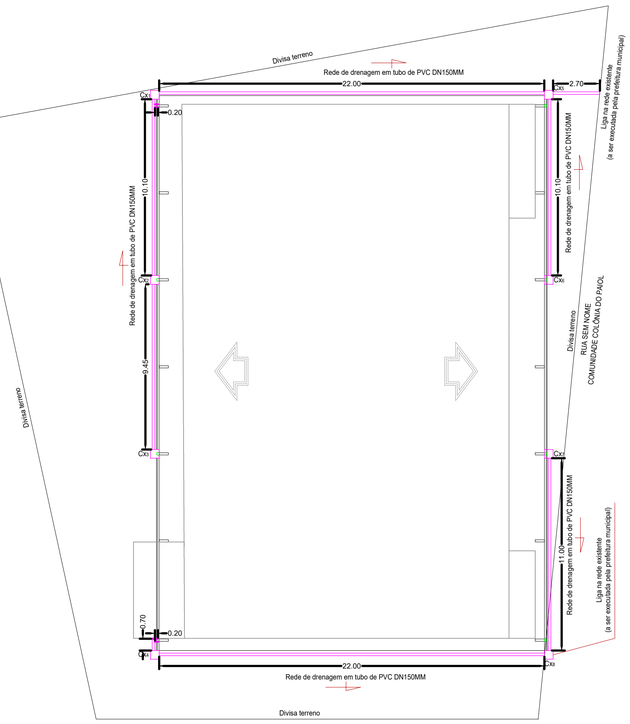

7 Planta drenagem
Escala: 1/175

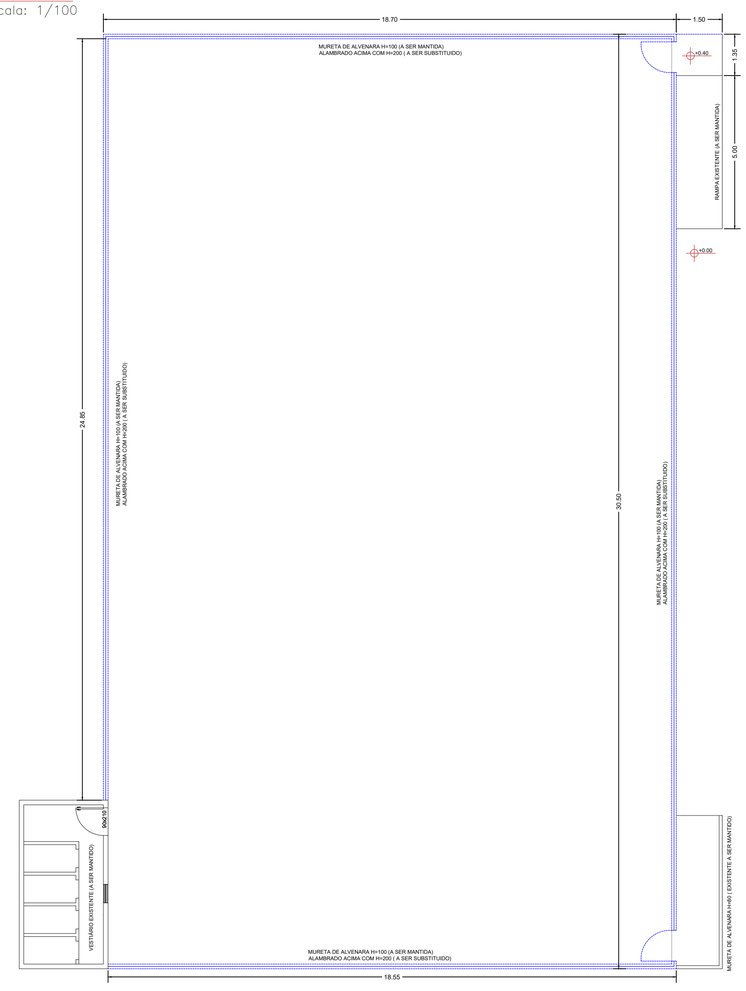


5 Planta Baixa – demolições/remoções
Escala: 1/100

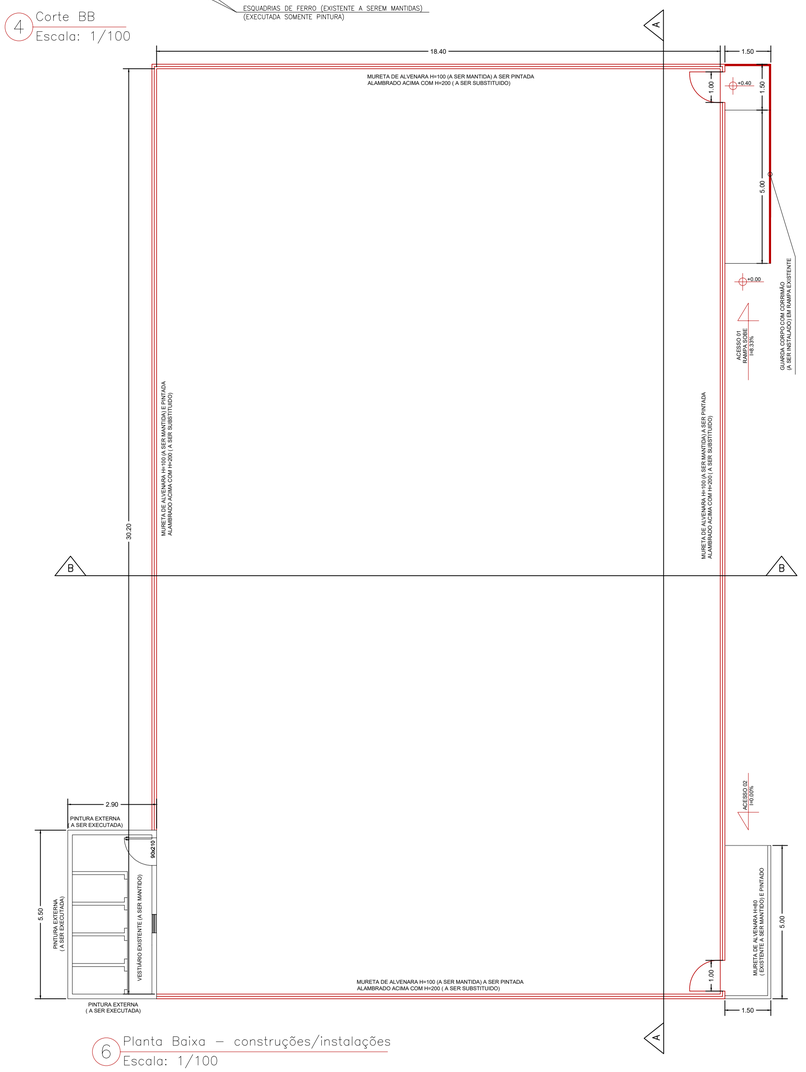

6 Planta Baixa – construções/instalações
Escala: 1/100

GUARDA CORPO E CORRIMÃO

SEM ESCALA - UNIDADE: cm

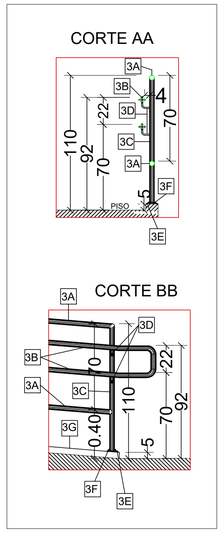

Legenda de construções (plantas baixas):

DEMOLIR / REMOVER

CONSTRUIR / INSTALAR

ESPECIFICAÇÕES GUARDA CORPO E CORRIMÃO

Nº	DESCRIÇÃO
	Rampa de Acesso Adaptada conforme Norma (NBR9050)
	3A- Guarda-corpo em tubo de aço galvanizado c/ pintura em esmalte sintético acetinado, tubo de 2".
	3B- Corrimão tubo de aço galvanizado c/ pintura em esmalte sintético acetinado, tubo de 1/2"(12,70mm).
	3C- Tubo Redondo de aço galvanizado 2" com pintura em esmalte sintético acetinado.
	3D- Suporte do corrimão em aço galvanizado 1/2" (12,70mm),com pintura em esmalte sintético acetinado.
	3E- Chapa de em aço galvanizado TAM: 1/4" (6,3mm),80x80mm,com pintura em esmalte sintético acetinado.
	3F- Chumbador Parabolt,furo diametro 8mm.
	3G- Piso em concreto

Aprovações e Registros.

ART MG20265018962

De Paula
ENGENHARIA | CNPJ: 19.442.968/0001-04
Rua José Virgílio nº423/Loja 01
Bairro Centro - Lima Duarte/MG
Telefone: (32)984904353
E-mail: pri_eng@hotmail.com

Responsável Técnico:
PRISCILA CRISTINA DE PAULA NETO:08911608688
Assinado de forma digital por PRISCILA CRISTINA DE PAULA NETO:08911608688
Dados: 2026.06.15 15:05:00 -03'00'
Engª Civil Priscila C. de Paula Neto – CREA–MG 142702/D

MUNICÍPIO DE BIAS FORTES

Prefeito Municipal:	CNPJ:	Fone :
PAULO AFONSO DE ALMEIDA	18.094.771/0001-50	(032)3344-1323
	CONTRATO CONVÊNIO: SECRETARIA DE ESTADO DE EDUCAÇÃO	

Título : REFORMA E COBERTURA DA QUADRA POLIESPORTIVA DA ESCOLA MUNICIPAL PREFEITO JOAQUIM RIBEIRO DE PAULA

Endereço da obra :	Área de cobertura:
Comunidade Colônia do Paiol, Bias Fortes/MG	697,40m²
	Folha : **01/02**

Conteúdo:	Escala :	Revisão Nº
PROJETO ARQUITETÔNICO Fachadas, cortes, planta baixa de demolição/remoção e construção/ instalação, planta baixa de drenagem, detalhamentos de corrimão e guarda corpo.	indicada	**05**
	Data base : SRE 10/2024	Data : 15/06/2026

FORMATO A1 - INTERNO: 806 x 574 mm.
EXTERNO: 841 x 594 mm.