



10 Pintura de piso
Escala: 1/150

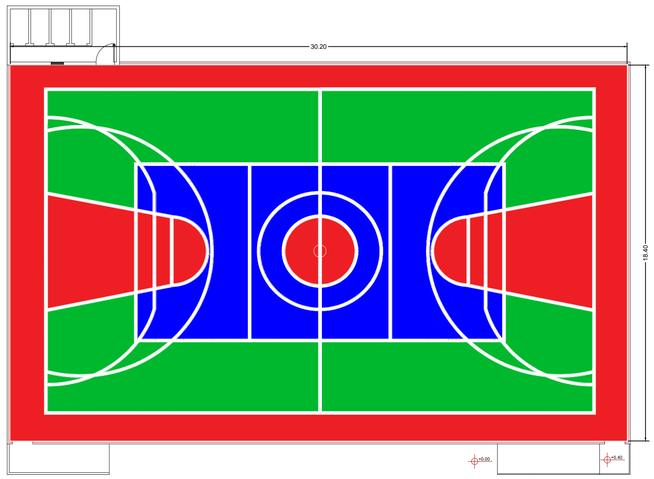

11 Demarcação do piso
Escala: 1/150

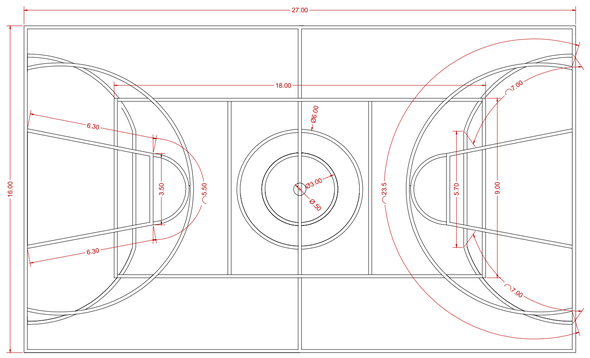


13 Planta de Situação – Google earth
Sem escala


Coordenadas Google Earth:

QUADRA:
Latitude: 21°35'27.46"S
Longitude: 43°43'20.43"O


ESCOLA:
Latitude: 21°35'28.61"S
Longitude: 43°43'28.37"O

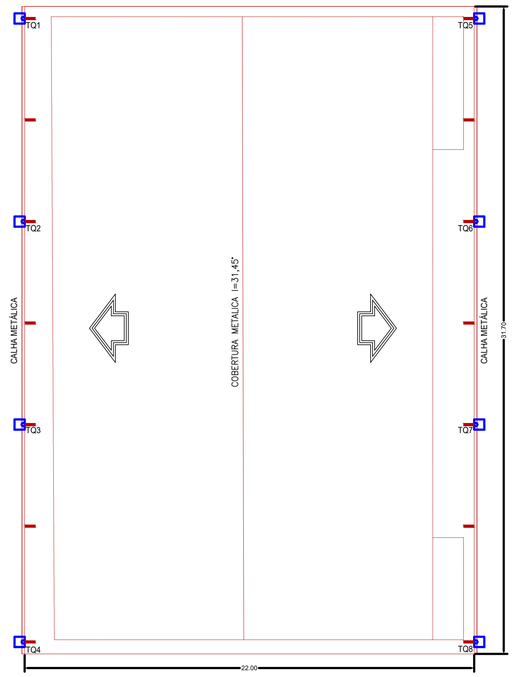

9 Cobertura
Escala: 1/125

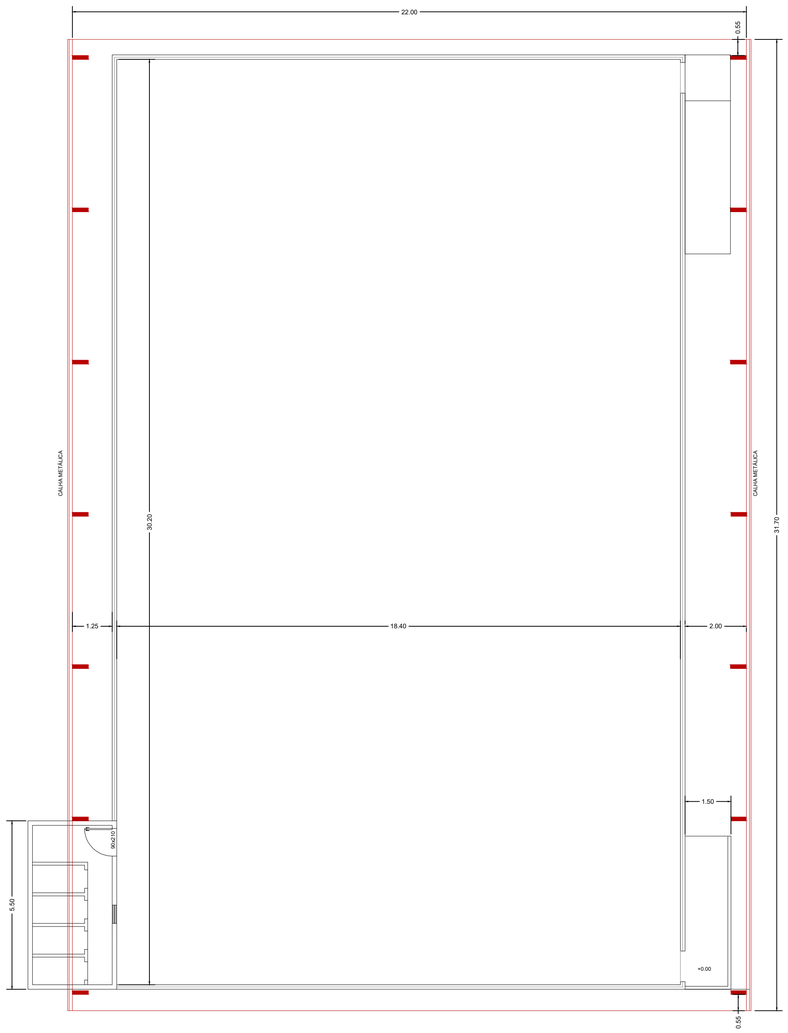

8 Planta Baixa – locação cobertura
Escala: 1/100

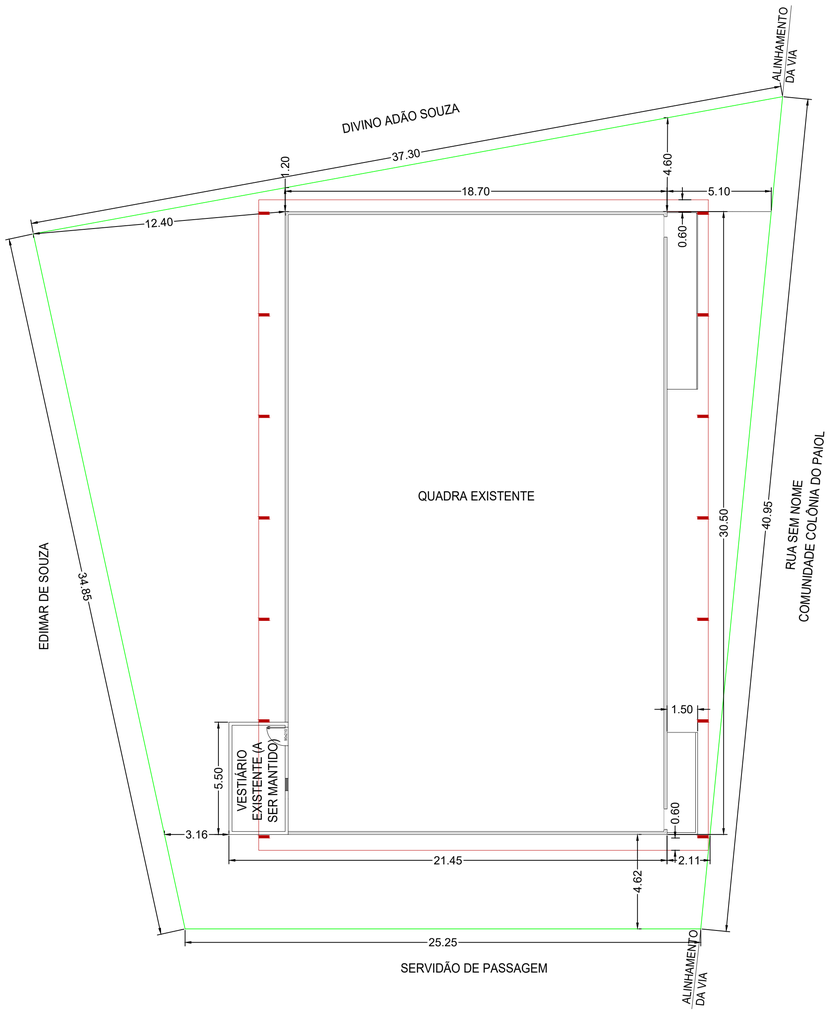

12 Planta Locação
Escala: 1/125

Aprovações e Registros.

ART MG20265018962

De Paula
ENGENHARIA | CNPJ: 19.442.968/0001-04
Rua José Virgílio nº423/Loja 01
Bairro Centro - Lima Duarte/MG
Telefone: (32)984904353
E-mail: pri_eng@hotmail.com

Responsável Técnico:
PRISCILA CRISTINA DE PAULA NETO:08911608688
Assinado de forma digital por PRISCILA CRISTINA DE PAULA NETO:08911608688
Dados: 2026.06.15 15:05:48 -03'00'
Engª Civil Priscila C. de Paula Neto – CREA-MG 142702/D

MUNICÍPIO DE BIAS FORTES

Prefeito Municipal: PAULO AFONSO DE ALMEIDA	CNPJ: 18.094.771/0001-50
	Fone : (032)3344-1323
	CONTRATO CONVÊNIO: SECRETARIA DE ESTADO DE EDUCAÇÃO

Título : REFORMA E COBERTURA DA QUADRA POLIESPORTIVA DA ESCOLA MUNICIPAL PREFEITO JOAQUIM RIBEIRO DE PAULA

Endereço da obra : Comunidade Colônia do Paiol, Bias Fortes/MG

Área de cobertura: 697,40m²

Folha : **02/02**

Conteúdo: PROJETO ARQUITETÔNICO
Planta baixa da cobertura,detalhamento de pintura e demarcação de piso, planta de locação e croqui de situação google earth.

Escala : indicada

Revisão Nº **05**

Data base : SRE 10/2024

Data : 15/06/2026

FORMATO A1 - INTERNO: 806 x 574 mm.
EXTERNO: 841 x 594 mm.