

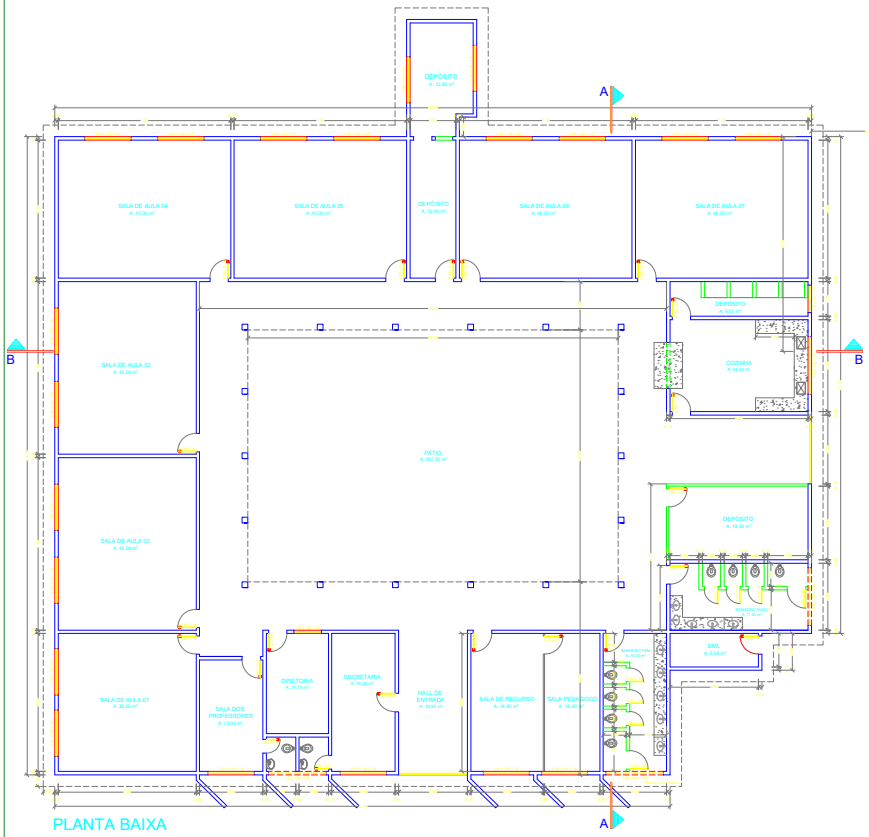



PLANTA BAIXA
ESCALA 1/50

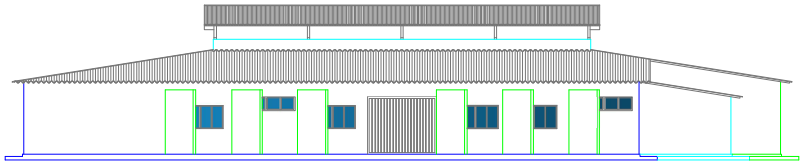


ELEVAÇÃO PRINCIPAL
ESCALA 1/50

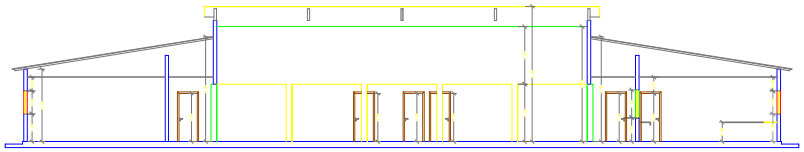

CORTE LONGITUDINAL B - B
ESCALA 1/50

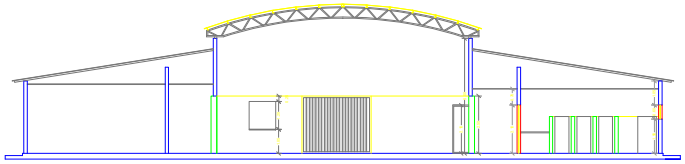

CORTE TRANSVERSAL A - A
ESCALA 1/50

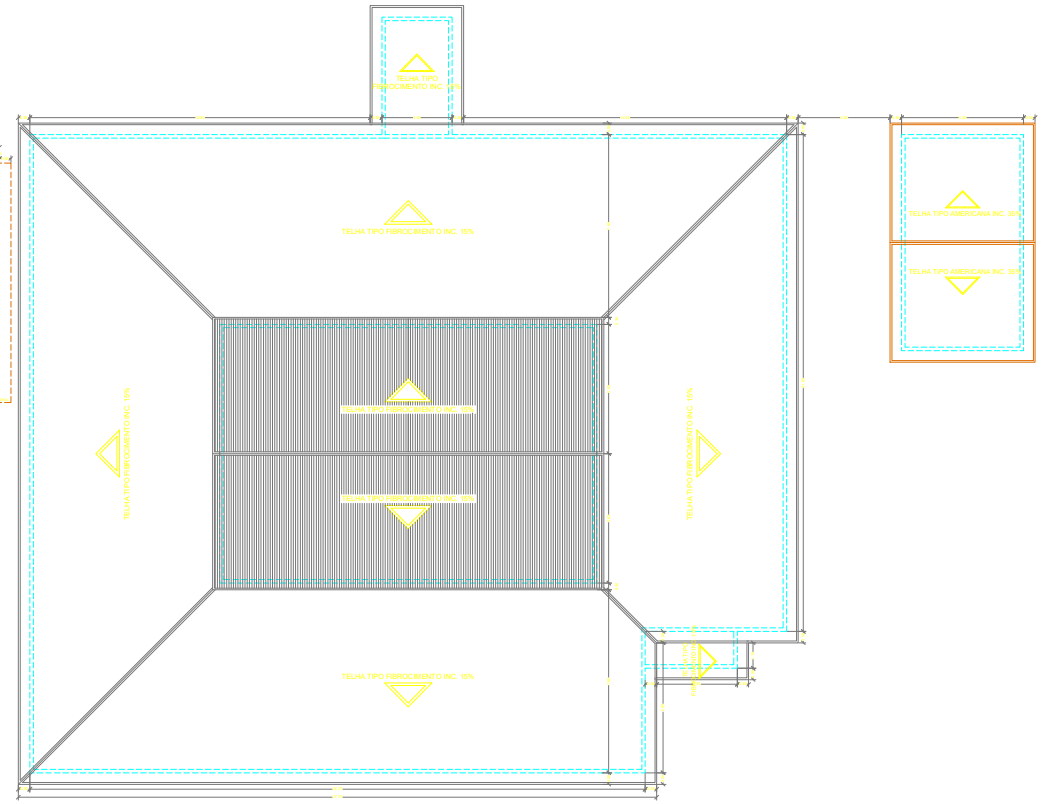

Person Peresta da Silva
Engenheiro Civil
CREA- 219749-MG

PREFEITURA MUNICIPAL DE BURITIS - MG
SECRETARIA MUNICIPAL DE OBRAS PÚBLICAS

APROVAÇÃO:

Endereço:

ESCOLA NILSON ALVES DE SOUZA
RUA NOSSA SENHORA DA PENA Nº 513, BAIRRO ISRAEL PINHEIRO

Proprietário:

PREFEITURA MUNICIPAL DE BURITIS - MG

Resp. Técnico:

MARCELO HENRIQUE DO NASCIMENTO
CREA – 1021852678/D-GO

LOGOMARCA:

DESCRIÇÃO DOS PAVTOS:
-

CONTEÚDO:
PLANTA BAIXA, CORTES, COBERTURA, ELEVAÇÕES, LOCAÇÃO E SITUAÇÃO.

ÁREA DO TERRENO ORIGINAL:
-

ÁREA DO TERRENO PÓS DOAÇÃO:
-


ÁREA PERMEÁVEL:
-


ÁREA TOTAL DA CONSTRUÇÃO:
840,29 m²

FOLHA:
01/01


DATA:
03 / 2026

ESCALA:
INDICADA

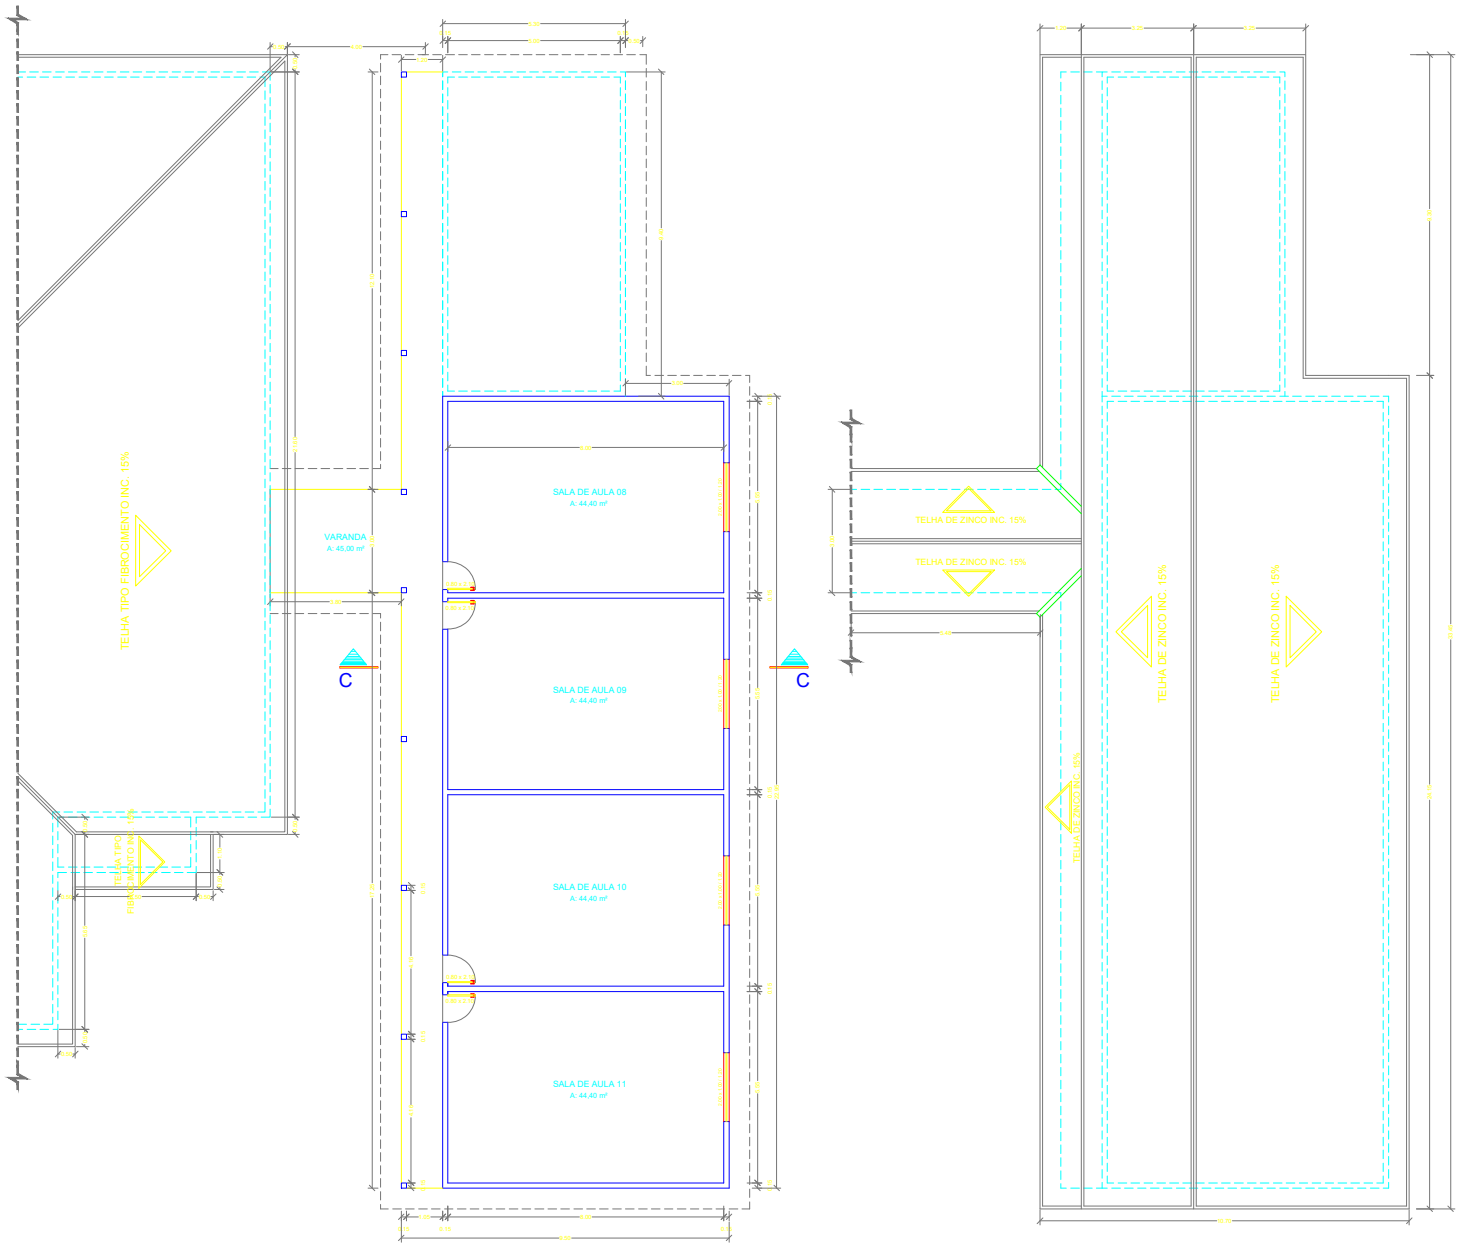

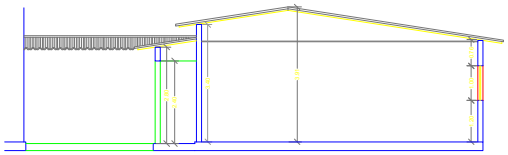

CORTE TRANSVERSAL C-C.
ESCALA 1/50

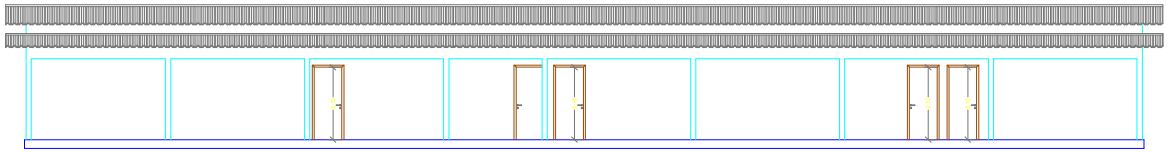

ELEVAÇÃO PRINCIPAL
ESCALA 1/50

PREFEITURA MUNICIPAL DE BURITIS - MG
SECRETARIA MUNICIPAL DE OBRAS PÚBLICAS

APROVAÇÃO:

Endereço:

AMPLIAÇÃO DA ESCOLA NILSON ALVES DE SOUZA
RUA NOSSA SENHORA DA PENA Nº 513, BAIRRO ISRAEL PINHEIRO

Proprietário:

PREFEITURA MUNICIPAL DE BURITIS - MG

Resp. Técnico:

MARCELO HENRIQUE DO NASCIMENTO
CREA - 1021852678/D-GO.


LOGOMARCA:

DESCRIÇÃO DOS PAVTOS:
-

CONTEÚDO:
PLANTA BAIXA, CORTES, COBERTURA, ELEVAÇÕES, LOCAÇÃO E SITUAÇÃO.


ÁREA DO TERRENO ORIGINAL: -	FOLHA: 01/01
ÁREA DO TERRENO PÓS DOAÇÃO: -	DATA: 06 / 2026
ÁREA PERMEÁVEL: -	ESCALA: INDICADA
ÁREA TOTAL DA CONSTRUÇÃO: 160,45 m²	

PLANTA BAIXA

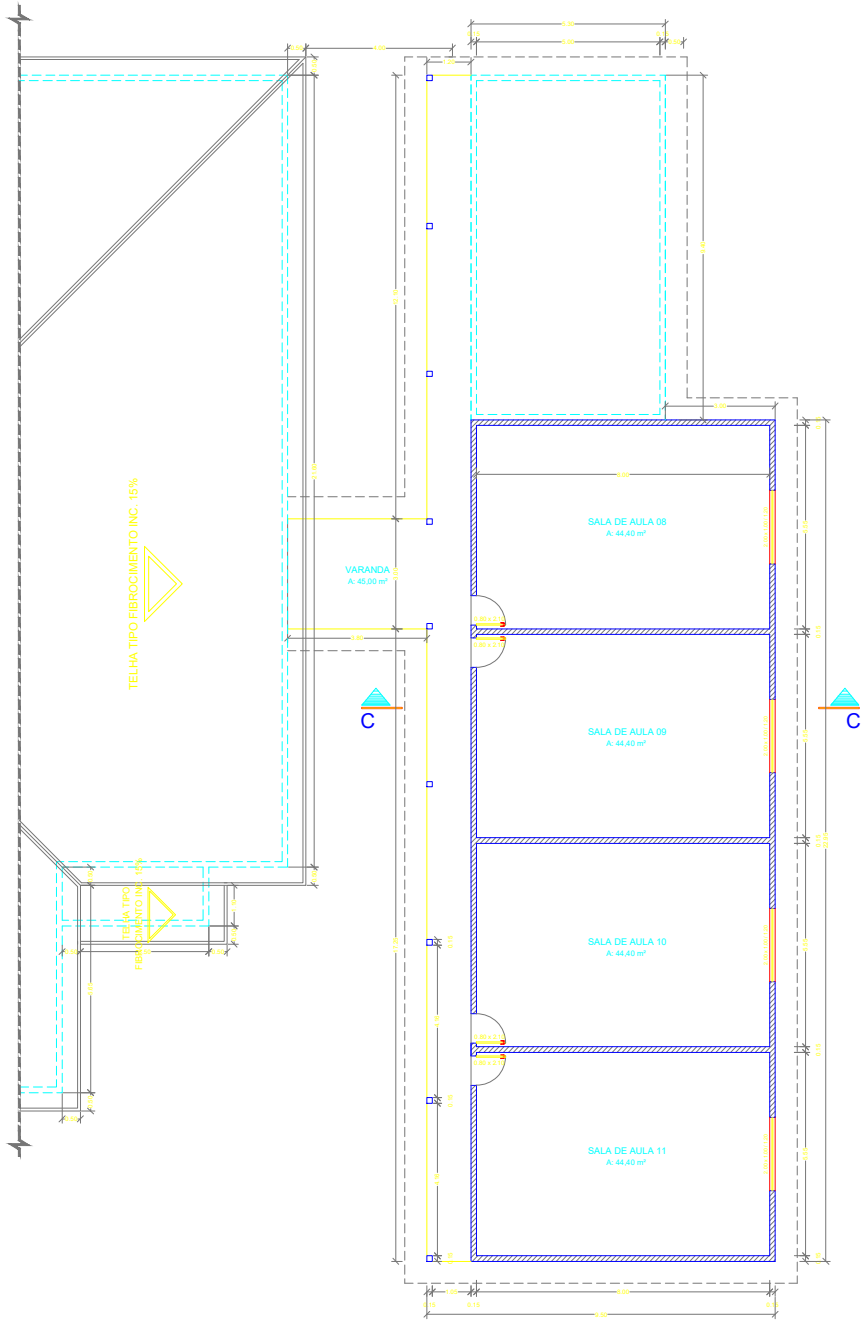


Anderson Pereira da Silva
Engenheiro Civil
CREA: 415745/MG

FUNCAÇÃO PADRÃO:
ESTACA: 30CM
B. COROAMENTO: 50X50X65CM
PILAR: 15X30 CM
VIGA B.: 20X30CM
VIGA AMARRAÇÃO: 20X30CM

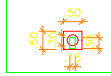


ESTRUTURAS


(FUNDAÇÃO, BLOCOS, VIGAS B, PILARES, VIGAS DE AMARRAÇÃO)

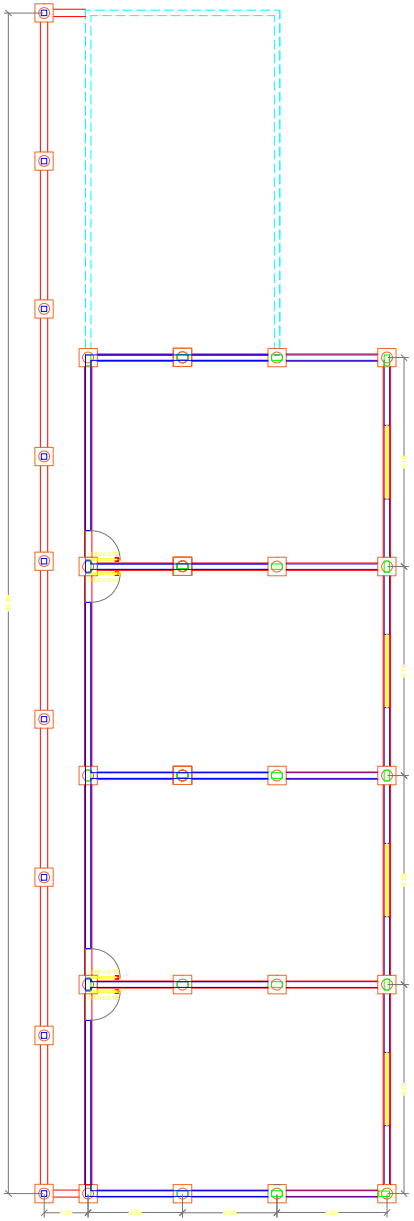

Anderson Pereira da Silva
Engenheiro Civil
CREA: 219748-MG


INSTALAÇÕES ELÉTRICAS

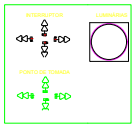


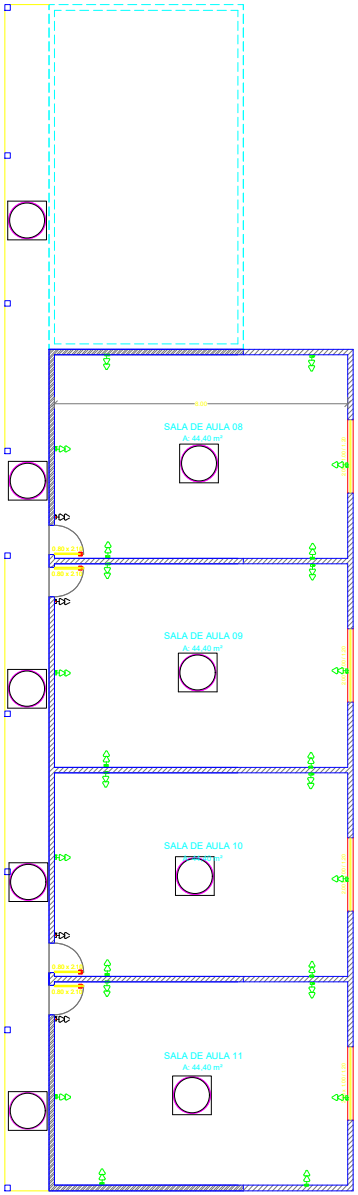

Anderson Pereira de Silva
Engenheiro Civil
CREA: 419749-MG

COBERTURA

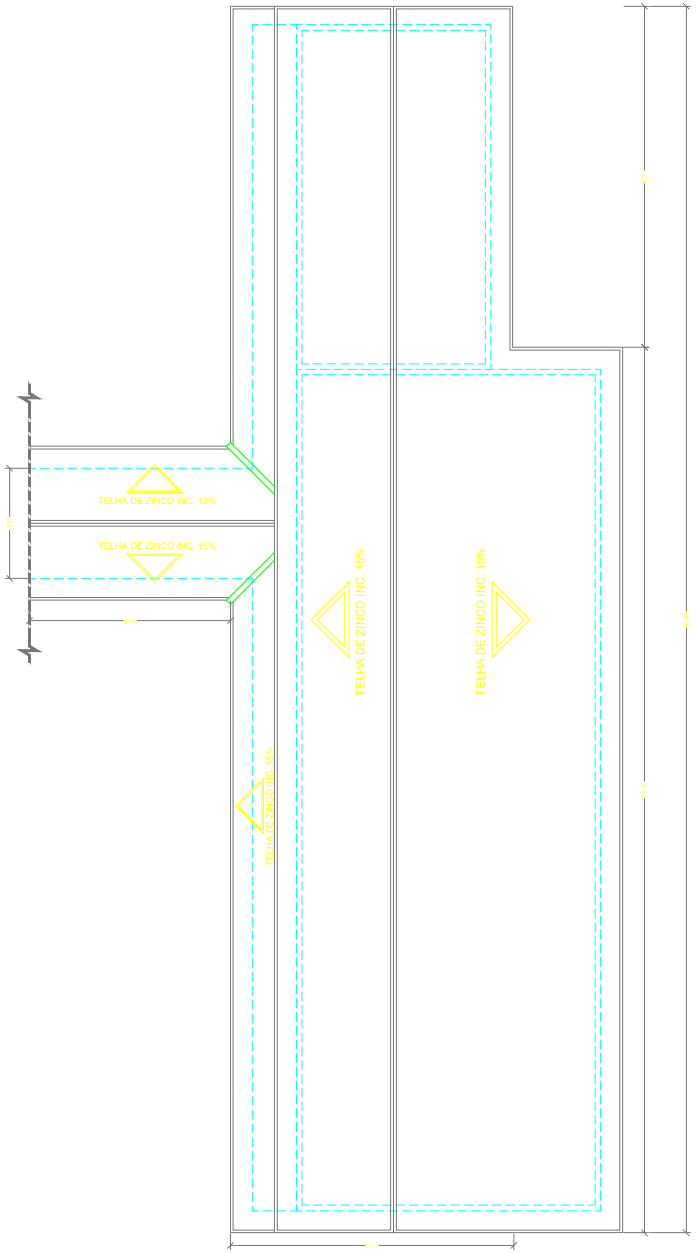
TELHA DE ZINCO INC. 15%
TELHA DE ZINCO INC. 15%
TELHA DE ZINCO INC. 15%
TELHA DE ZINCO INC. 15%
TELHA DE ZINCO INC. 15%

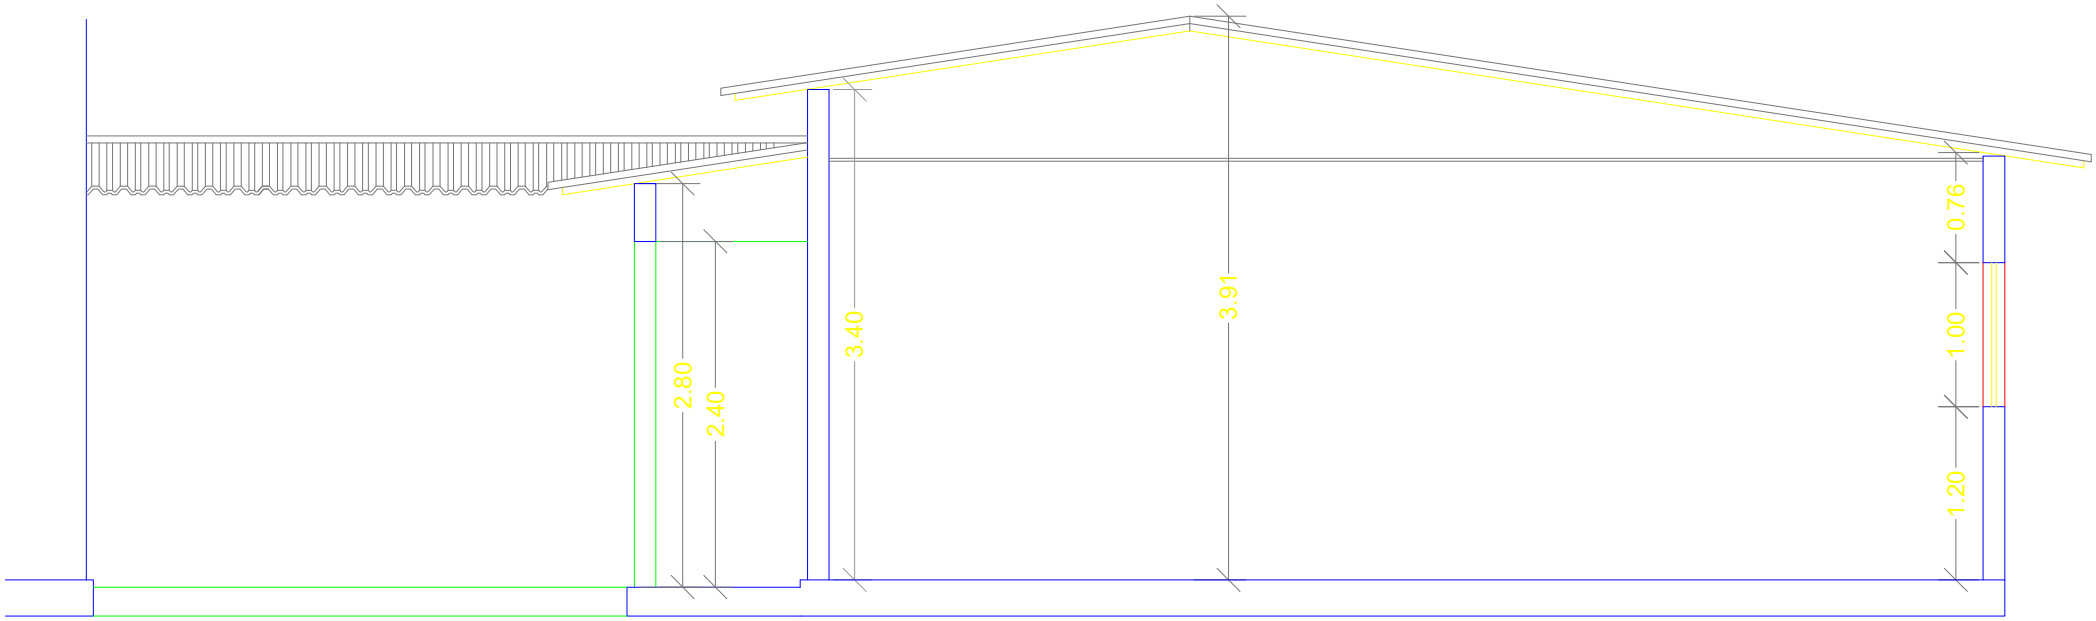

CORTE TRANSVERSAL C-C.

ESCALA 1/50

Documento assinado digitalmente
gov.br
ANDERSON PEREIRA DA SILVA
Data: 02/09/2026 09:30:10-0300
Verifique em https://validar.iti.gov.br

Anderson Pereira da Silva
Engenheiro Civil
CREA: 419749-MG