
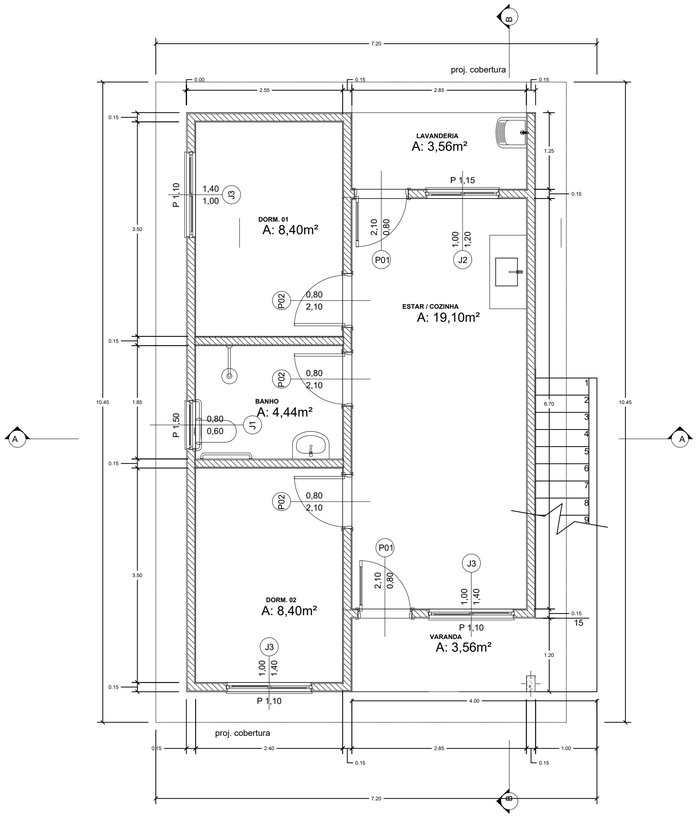



PLANTA BAIXA -TÉRREO

ESC: 1:50
ÁREA:47,46m²

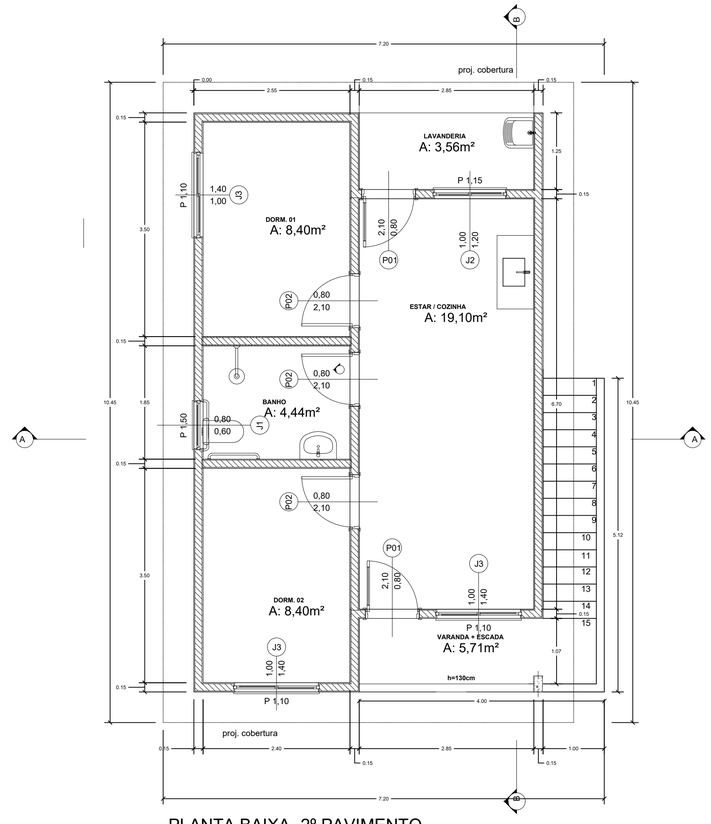


PLANTA BAIXA -2º PAVIMENTO

ESC: 1:50
ÁREA:49,61m²

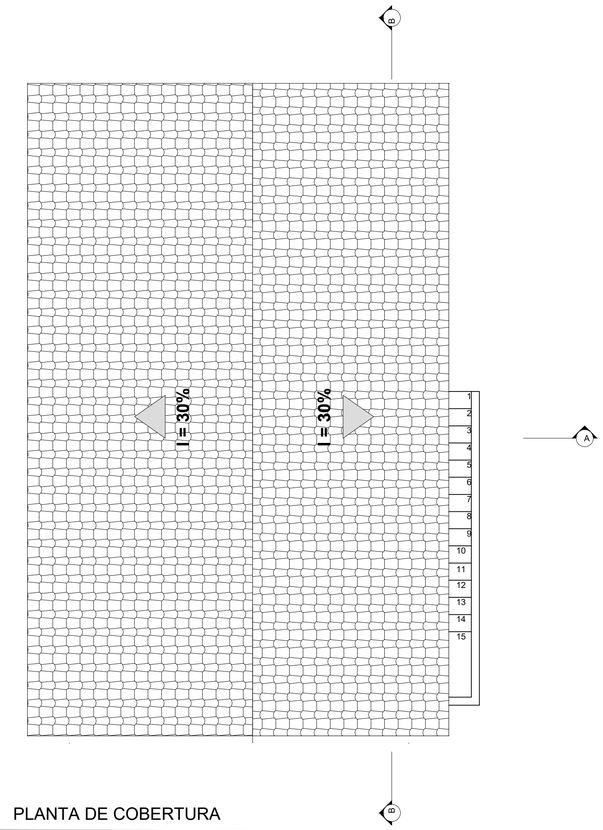


PLANTA DE COBERTURA

ESC: 1:50

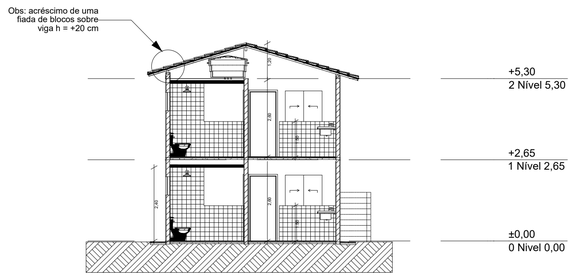


CORTE A-A

ESC: 1:100

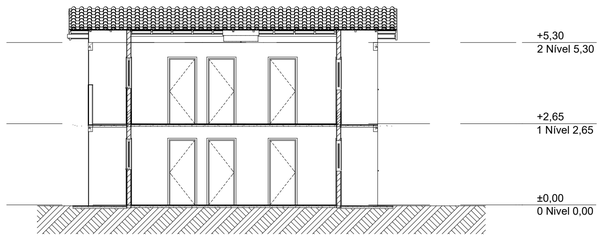

CORTE B-B

ESC: 1:100

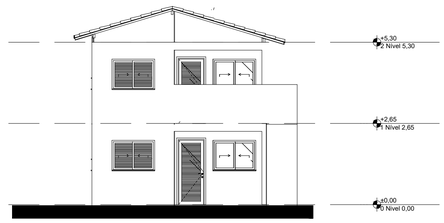

FACHADA

ESC: 1:100

Quadro de Areas

Piso de Origem		Cômodo	Área Medida
Nivel 0,00			
	01	ESTAR / COZINHA	19,10
	02	DORM. 01	8,40
	03	BANHO	4,44
	04	DORM. 02	8,40
	05	VARANDA	3,56
	06	LAVANDERIA	3,56
			47,46 m²
Nivel 2,65			
	01	ESTAR / COZINHA	19,10
	02	DORM. 01	8,40
	03	BANHO	4,44
	04	DORM. 02	8,40
	05	VARANDA+ESCADA	5,71
	06	LAVANDERIA	3,56
			49,61 m²

PROJETO:

FNHIS SUB- 50

ENDEREÇO: RUA PREFEITO JOÃO FIALHO, S/N, CENTRO
RUA DO CRUZEIRO, S/N, CENTRO

CIDADE: PEDRA DO ANTA

ESTADO: MINAS GERAIS

CLIENTE

EDUARDO JOSE VIANA:16691989600

Assinado de forma digital por EDUARDO JOSE VIANA:16691989600
Dados: 2025.11.18 08:49:36 -03'00'

PREFEITURA MUNICIPAL DE PEDRA DO ANTA - MG

RESPONSÁVEL TÉCNICO:

gov.br Documento assinado digitalmente
MIGUEL MENESES TOSTES
Data: 18/11/2025 10:14:45-0300
Verifique em https://validar.iti.gov.br

MIGUEL MENESES TOSTES - CREA 238.554/D

FASE PROJETO
PROJETO 2

ESCALA
1:50

DIMENSÃO DA FOLHA
A1

CONTEÚDO
PLANTAS BAIXAS, CORTES, FACHADA E PLANTA DE COBERTURA

RESPONSÁVEL
MIGUEL MENESES TOSTES - CREA 238.554/D

DATA
17/11/2025

FOLHA
01

ARQUIVO DIGITAL

REVISÃO