


LEGENDA

- MEIO-FIO
- SARJETA
- CALÇADA EXISTENTE
- BLOQUETE SEXTAVADO

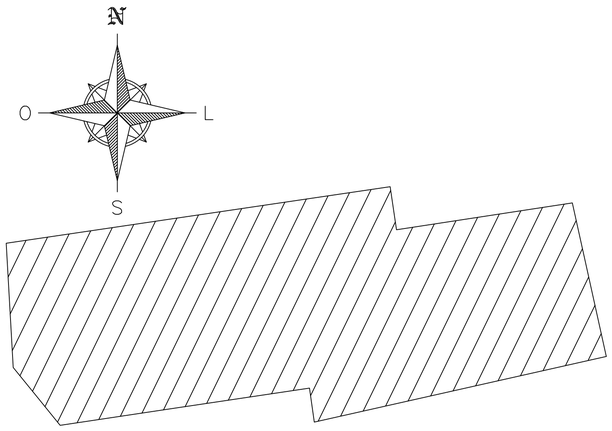

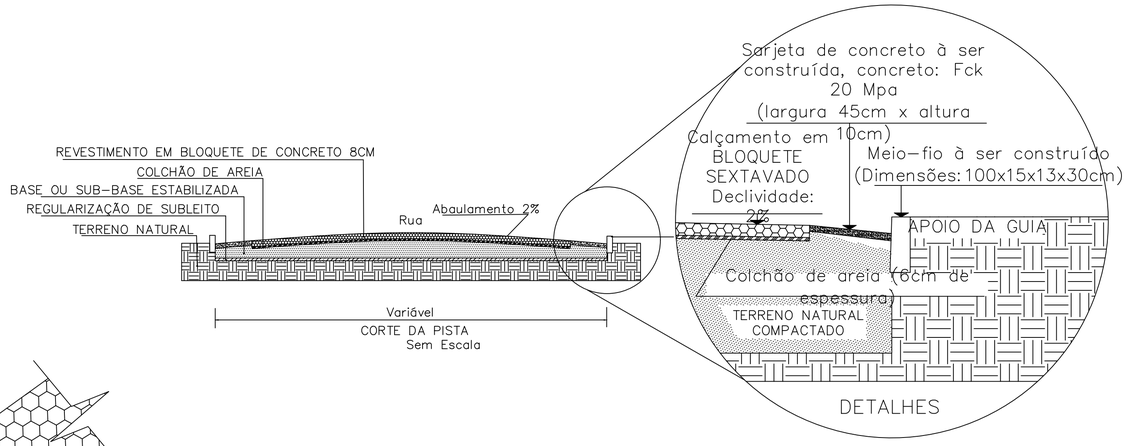

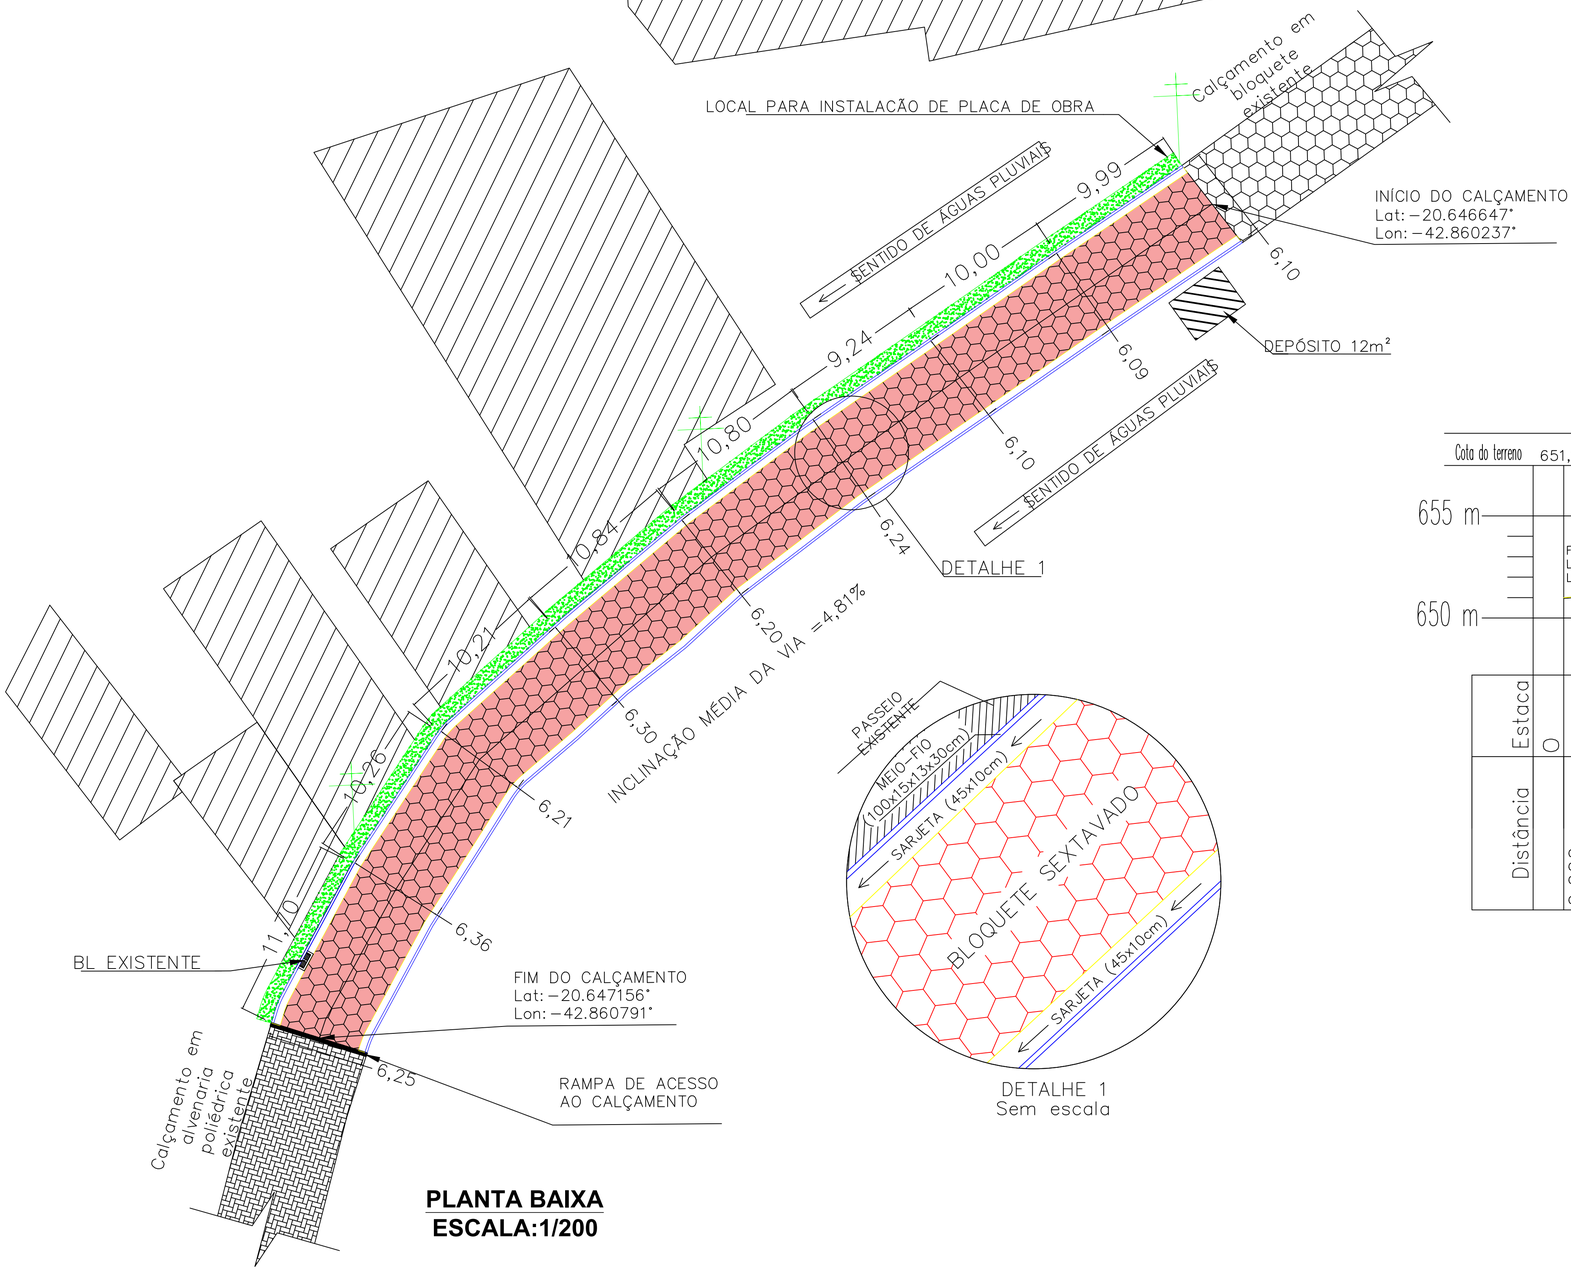

PLANTA BAIXA
ESCALA:1/200

Quadro de áreas

Nome da Rua	Sarjeta (m)	Meio Fio(m)	Calçamento Intertravado(m^2)	Largura média de Calçamento	Largura media de Obra	Comprimento(m)	Regularização (m^2)
Av Eliza Moreira de Queiroz	162,23 m	80,00 m	419,83m^2	6,20 m	6,50 m	80,00 m	500,94 m^2

APROVADO PELA PREFEITURA em ___/___/_____

PREFEITURA MUNICIPAL DE TEIXEIRAS

Escala: INDICADA

TITULO: **PROJETO DE CALÇAMENTO**

Data: SETEMBRO DE 2026

OBJETO: Pavimentação de Vias públicas urbanas do município de Teixeiras

Folha: 02 / 02

Proprietário: PREFEITURA MUNICIPAL DE TEIXEIRAS
CNPJ: 18.134.056/0001-02

Localização: AV. ELIZA MOREIRA DE QUEIROZ, VILA SANTANA - TEIXEIRAS MG

ÁREA TOTAL: 419,83 M²

USO: PÚBLICO

ART:

CR: 1090.431-32

PLANTA BAIXA, PLANTA DE CORTES E DETALHES E PLANTA DE LOCALIZAÇÃO.

Responsável Técnico: MIGUEL MENESES TOSTES:09958397609
Assinado de forma digital por MIGUEL MENESES TOSTES:09958397609 Dados: 2026.11.03 10:44:02 -03'00'

MIGUEL MENESES TOSTES
ENGENHEIRO CIVIL - CREA-MG 238.554/D