
COORDENADAS

19°52'1.43"S
47°26'30.91"O




IMPLANTAÇÃO

SEM ESCALA

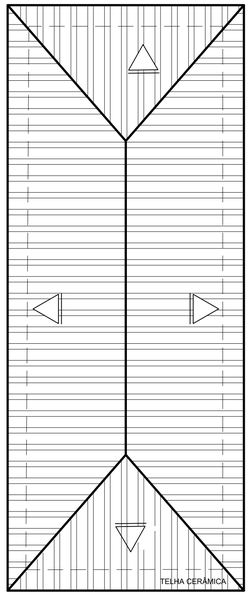


COBERTURA

ESCALA 1/100

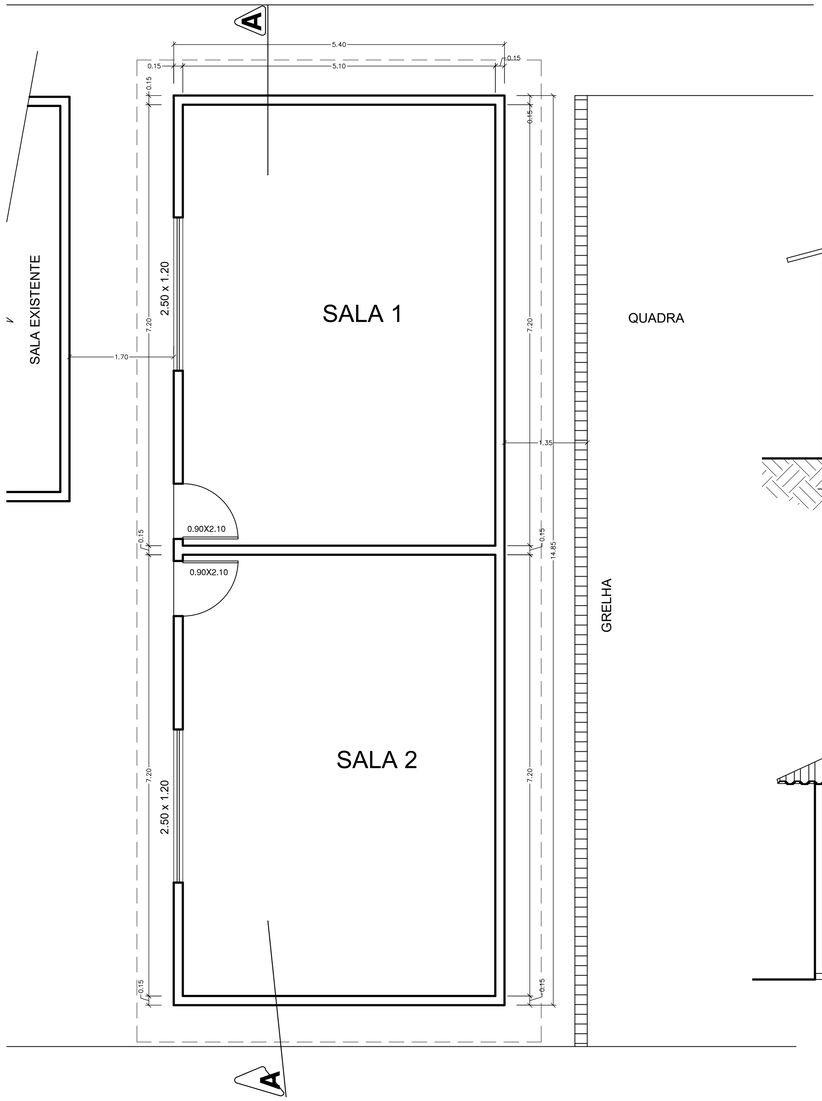


PLANTA BAIXA

ESCALA 1/50

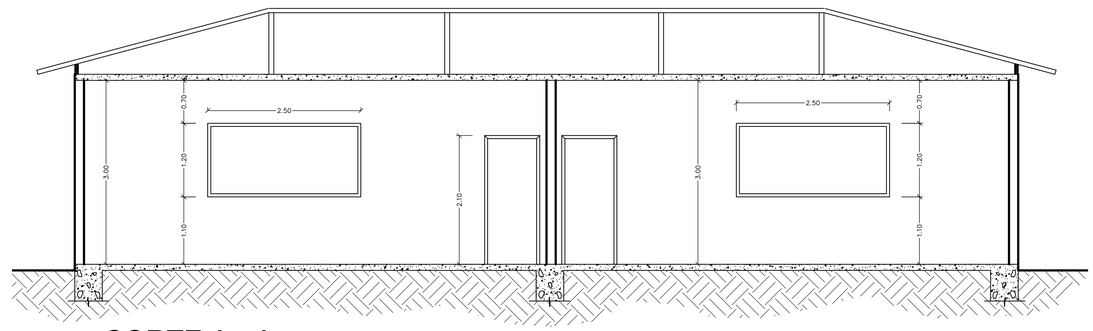

CORTE A - A

ESCALA 1/50

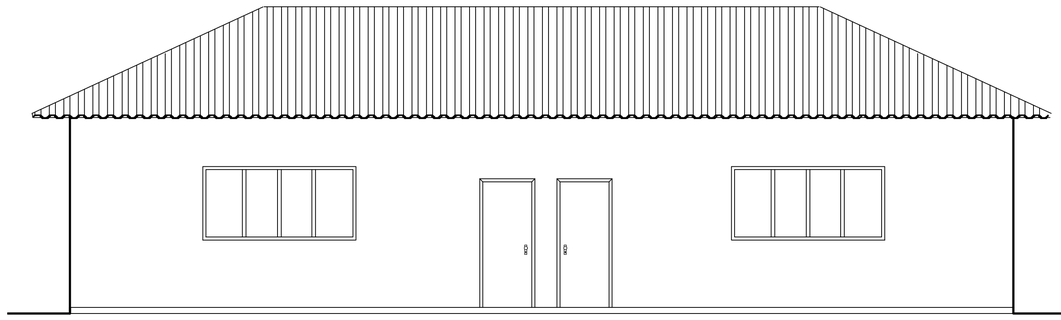

FACHADA

ESCALA 1/50

PROJETO ARQUITETÔNICO

FOLHA 1/1

CONTÉM: PLANTA BAIXA, CORTES, FACHADA, IMPLANTAÇÃO

PROJETO DE REFORMA E AMPLIAÇÃO DA ESCOLA
DR. AFONSO PENA JÚNIOR

ENDEREÇO: AV. CAPITÃO BORGES,250
BAIRRO CENTRO

SITUAÇÃO:

VIDE CROQUI EM PRANCHA SEPARADA

ÁREAS:

EXISTENTE.....: 1.427,64 m2

A CONSTRUIR

SALA AULA .....: 80,19 m2

1.507,83 m2

OSMAR TREVISAN JUNIOR:28570394845 — Assinado de forma digital por OSMAR TREVISAN JUNIOR:28570394845 Dados: 2026.04.09 10:47:12 -03'00'

PROPRIETÁRIO
PREFEITURA MUNICIPAL DE SACRAMENTO

AUTOR DO PROJETO

GUILHERME MOTA KARASHIMA:06744253670 — Assinado de forma digital por GUILHERME MOTA KARASHIMA:06744253670 Dados: 2026.04.01 15:07:18 -03'00'

RESPONSÁVEL TÉCNICO

OBSERVAÇÕES:

DESENHO HELDER