


CORTE BB
ESCALA 1:100



PLANTA BAIXA
ESCALA 1:100

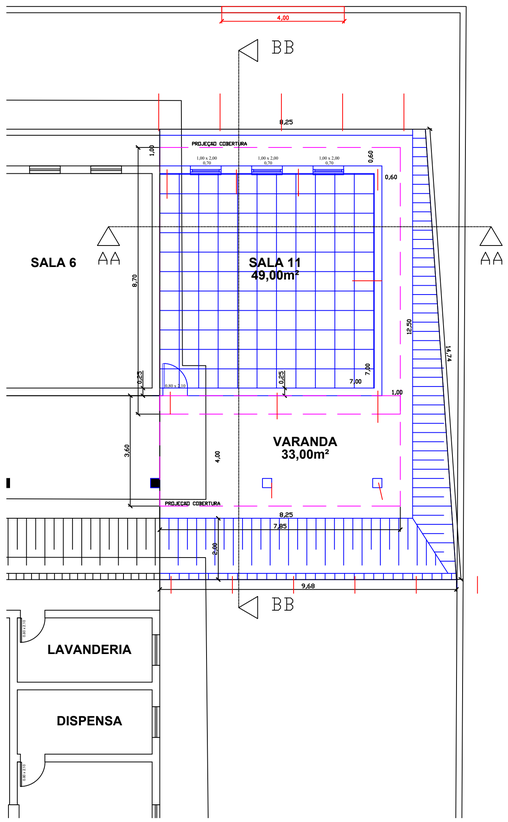

PLANTA BAIXA GERAL
EXISTENTE E A CONSTRUIR
ESCALA 1:250

ÁREA TERRENO:.....2.860,00 m²
CONSTRUÇÃO EXISTENTE:.....1.785,00 m²
AMPLIAÇÃO:.....104,77 m²

OSMAR TREVISAN JUNIOR:28570394845
Assinado de forma digital por OSMAR TREVISAN JUNIOR:28570394845
Dados: 2026.04.09 10:45:01 -03'00'

GUILHERME MOTA KARASHIMA:06744253670
Assinado de forma digital por GUILHERME MOTA KARASHIMA:06744253670
Dados: 2026.04.06 16:05:53 -03'00'

USO DO PROJETISTA

ESCOLA	NOME DA ESCOLA: ESCOLA MUNICIPAL MUNICIPAL LUIS MAGNABOSCO	MUNICÍPIO: SACRAMENTO – MG
	LOGRADOURO (S) NOME (S): RUA DONA TUTA, S/N	BAIRRO: PERPÉTUO SOCORRO
PROJETO	RESPONSAVEL TECNICO PELO PROJETO: GUILHERME MOTA KARASHIMA	CREA: MG221801/D
	TITULO: AMPLIAÇÃO/REFORMA – SALA 11/12/13	ESCALA: INDICADAS / DATA: MARÇO / 2026
	DETALHE: PLANTA BAIXA E CORTES	FOLHA: UNICA
RESPONSAVEL TECNICO PELA CONFERÊNCIA DO PROJETO:	CREA :	SRE:

OBSERVAÇÕES: