
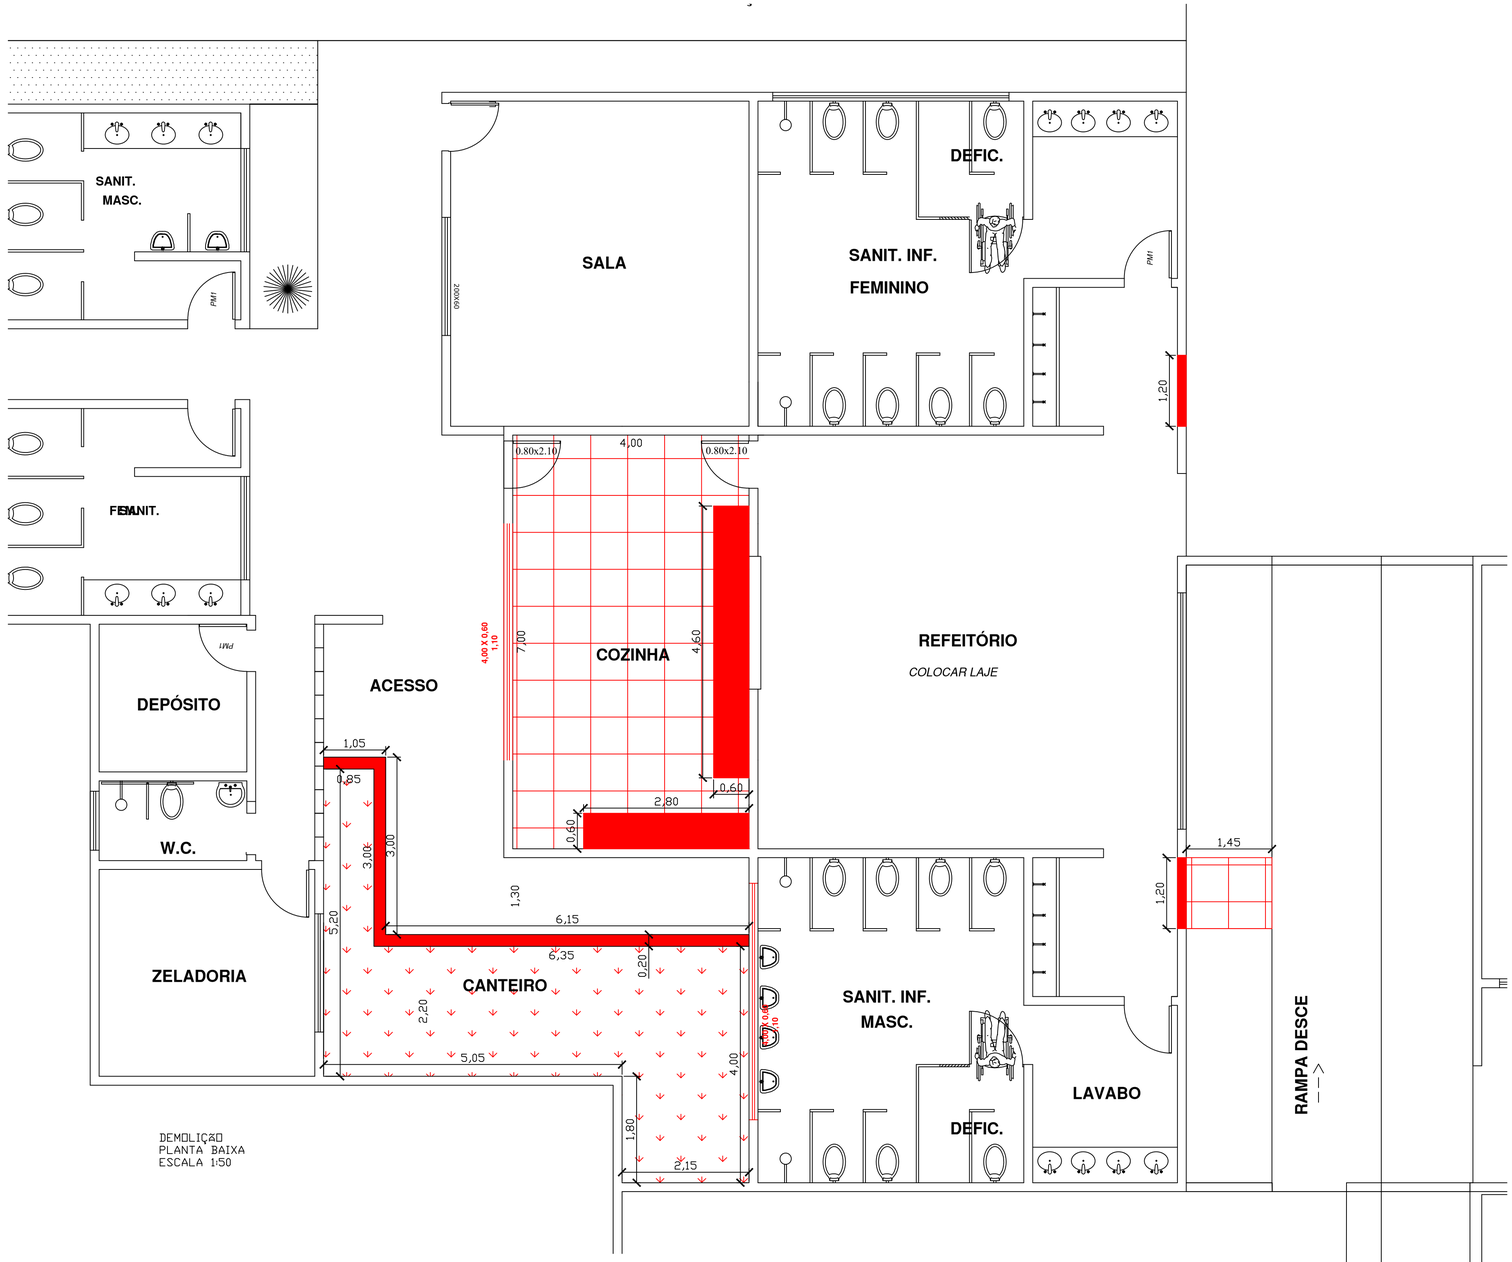



DEMOLIÇÃO
PLANTA BAIXA
ESCALA 1:50

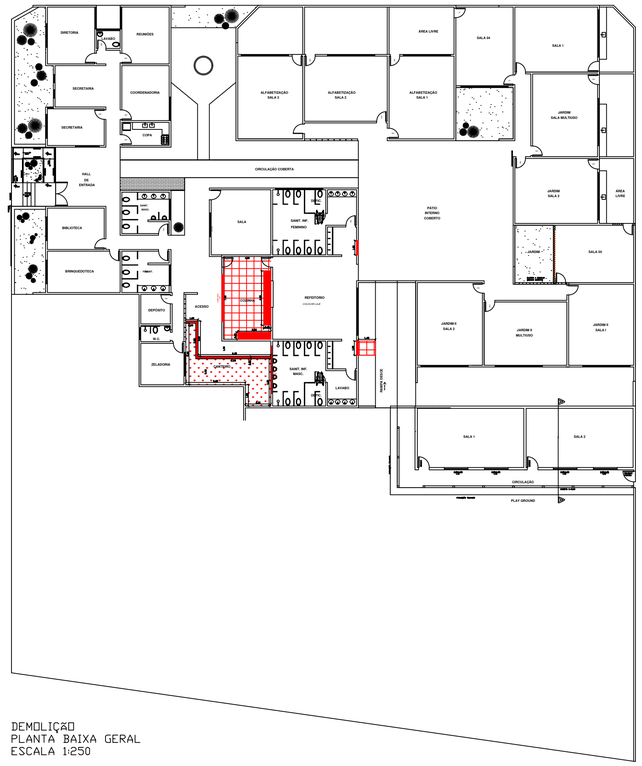


DEMOLIÇÃO
PLANTA BAIXA GERAL
ESCALA 1:250

OSMAR TREVISAN JUNIOR:28570394845
Assinado de forma digital por OSMAR TREVISAN JUNIOR:28570394845
Dados: 2026.04.09 10:11:34 -03'00'


GUILHERME MOTA KARASHIMA: 06744253670
Assinado de forma digital por GUILHERME MOTA KARASHIMA:06744253670
Dados: 2026.04.01 14:40:24 -03'00'

USO DO PROJETISTA


| | | | |
|---|---|---|---|
| ESCOLA | NOME DA ESCOLA: ESCOLA MUNICIPAL INFANTIL PROFESSORA SILVIA VIEIRA | MUNICÍPIO: SACRAMENTO – MG | |
| | LOGRADOURO (S) NOME (S): RUA ASTOLPHO DE LUCCA Nº 0 | BAIRRO: JARDIM AMÉRICA | |
| PROJETO | RESPONSAVEL TECNICO PELO PROJETO: GUILHERME MOTA KARASHIMA | | CREA: MG221801/D |
| | TITULO: DEMOLIÇÃO – BLOCO 01 | ESCALA: INDICADAS | DATA: MARÇO / 2026 |
| | DETALHE: PLANTA BAIXA E CORTES | | FOLHA: 01/05 |
| RESPONSAVEL TECNICO PELA CONFERÊNCIA DO PROJETO: | | CREA : | SRE: |

OBSERVAÇÕES:


**ÁREA TERRENO:.....2.860,00 m²**

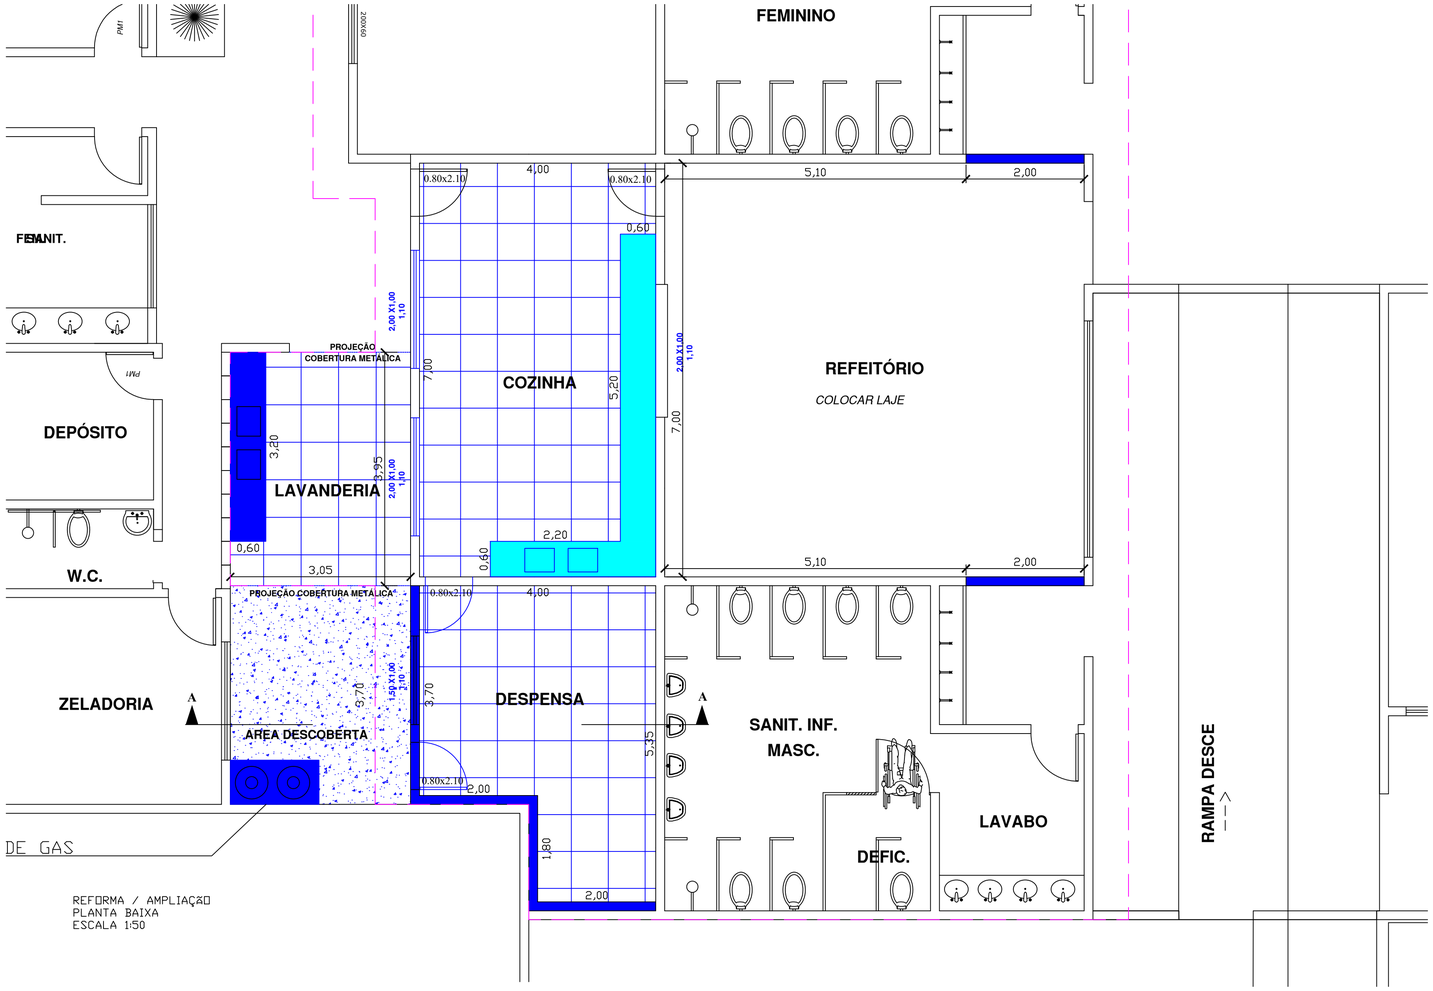



REFORMA / AMPLIAÇÃO
PLANTA BAIXA
ESCALA 1:50

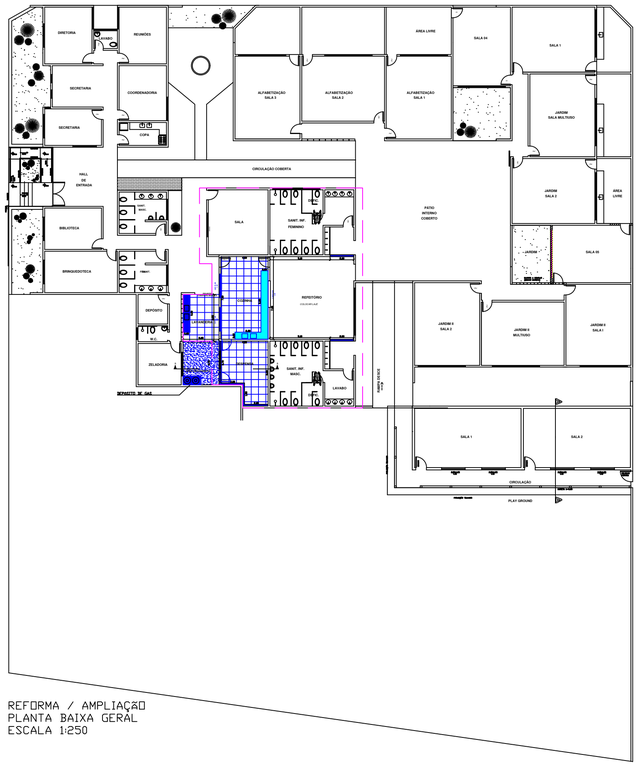

REFORMA / AMPLIAÇÃO
PLANTA BAIXA GERAL
ESCALA 1:250

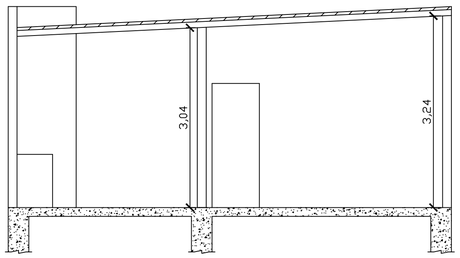


REFORMA / AMPLIAÇÃO
CORTE AA
ESCALA 1:50

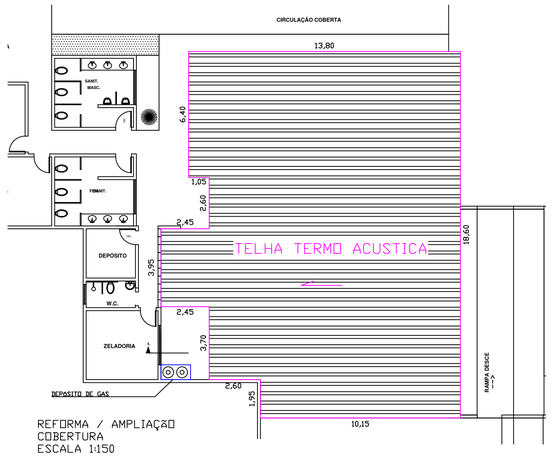


REFORMA / AMPLIAÇÃO
COBERTURA
ESCALA 1:150

CONSTRUÇÃO EXISTENTE

REFORMA / AMPLIAÇÃO

COBERTURA

OSMAR TREVISAN JUNIOR:28570394845
Assinado de forma digital por OSMAR TREVISAN JUNIOR:28570394845
Dados: 2026.04.09 10:12:01 -03'00'

GUILHERME MOTA KARASHIMA:06744253670
Assinado de forma digital por GUILHERME MOTA KARASHIMA:06744253670
Dados: 2026.04.01 14:40:58 -03'00'

USO DO PROJETISTA

| | | | |
|---|---|---|---|
| ESCOLA | NOME DA ESCOLA: ESCOLA MUNICIPAL INFANTIL PROFESSORA SILVIA VIEIRA | MUNICÍPIO: SACRAMENTO – MG | |
| | LOGRADOURO (S) NOME (S): RUA ASTOLPHO DE LUCCA Nº 0 | BAIRRO: JARDIM AMÉRICA | |
| PROJETO | RESPONSAVEL TECNICO PELO PROJETO: GUILHERME MOTA KARASHIMA | | CREA: MG221801/D |
| | TITULO: PROJETO DE REFORMA / AMPLIAÇÃO – BLOCO 01 | ESCALA: INDICADAS | DATA: MARÇO / 2026 |
| | DETALHE: PLANTA BAIXA E CORTES | | FOLHA: 02/05 |
| RESPONSAVEL TECNICO PELA CONFERÊNCIA DO PROJETO: | | CREA : | SRE: |


OBSERVAÇÕES:

**ÁREA TERRENO:.....2.860,00 m²**




## PLANTA BAIXA

ESCALA ..... 1:50

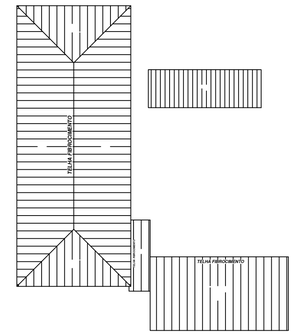


## COBERTURA

ESCALA ... 1:200

### LEGENDA

EXISTENTE

DEMOLIR

# PROJETO ARQUITETÔNICO

FOLHA 03/05
MARÇO/2026

PREFEITURA MUNICIPAL DE SACRAMENTO

REFORMA E. M. INF. PROFESSORA SILVA VIEIRA - BLOCO 02

ENDEREÇO: RUA ASTOLPHO DE LUCCA, Nº0

BAIRRO: JARDIM AMÉRICA

SACRAMENTO - MG

ÁREAS

TERRENO .....: 964,00 m²

TOTAL .....: 329,04 m²

FACHADA .....: 24,00 m

CONTÉM:

DEMOLIÇÃO PLANTA BAIXA E COBERTURA

ESCALAS INDICADAS

OSMAR TREVISAN JUNIOR:28570394845 — Assinado de forma digital por OSMAR TREVISAN JUNIOR:28570394845 Dados: 2026.04.09 10:12:59 -03'00'

PROPRIETÁRIO
PREFEITURA MUNICIPAL DE SACRAMENTO


GUILHERME MOTA KARASHIMA:06744253670 — Assinado de forma digital por GUILHERME MOTA KARASHIMA:06744253670 Dados: 2026.04.01 14:41:27 -03'00'

ENGº GUILHERME MOTA KARASHIMA
CREA-MG 221801/D

OBSERVAÇÕES:




**PLANTA BAIXA**
ESCALA ..... 1:50

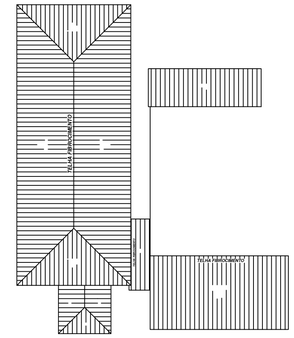


**COBERTURA**
ESCALA ... 1:200

***LEGENDA***

***EXISTENTE***

***CONSTRUIR / REFORMAR***

# PROJETO ARQUITETÔNICO

**FOLHA 04/05**
**MARÇO/2026**

*PREFEITURA MUNICIPAL DE SACRAMENTO*

REFORMA E. M. INF. PROFESSORA SILVA VIEIRA - BLOCO 02

ENDEREÇO: RUA ASTOLPHO DE LUCCA, N°0

BAIRRO: JARDIM AMÉRICA

SACRAMENTO - MG

ÁREAS

TERRENO .....: 964,00 m²

TOTAL .....: 329,04 m²

FACHADA .....: 24,00 m

**CONTÉM:**
REFORMA PLANTA BAIXA E COBERTURA

**ESCALAS INDICADAS**


OSMAR TREVISAN JUNIOR:28570394845 — Assinado de forma digital por OSMAR TREVISAN JUNIOR:28570394845 Dados: 2026.04.09 15:13:25 -03'00'

**PROPRIETÁRIO**
**PREFEITURA MUNICIPAL DE SACRAMENTO**

GUILHERME MOTA KARASHIMA:06744253670 — Assinado de forma digital por GUILHERME MOTA KARASHIMA:06744253670 Dados: 2026.04.01 14:41:51 -03'00'


**ENG° GUILHERME MOTA KARASHIMA**
**CREA-MG 221801/D**

**OBSERVAÇÕES:**

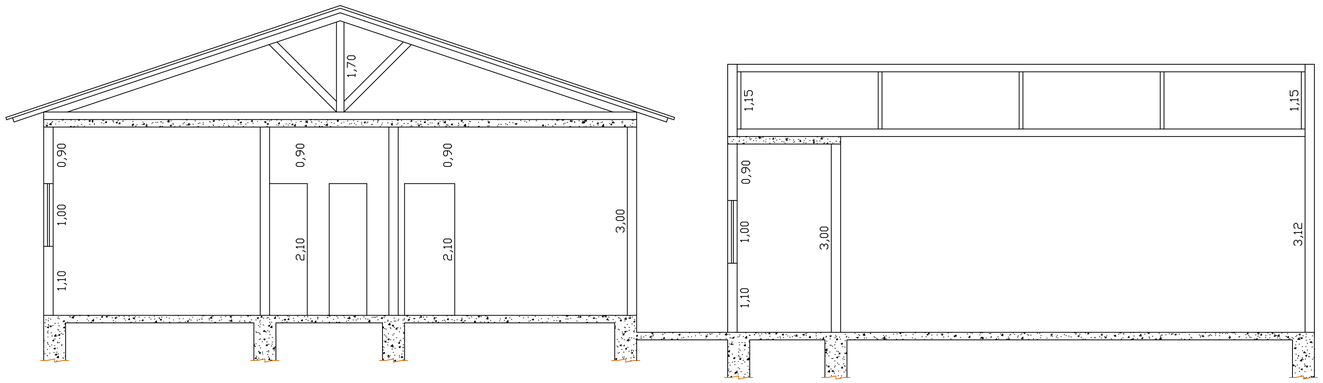



**CORTE AA**

ESCALA ... 1:50

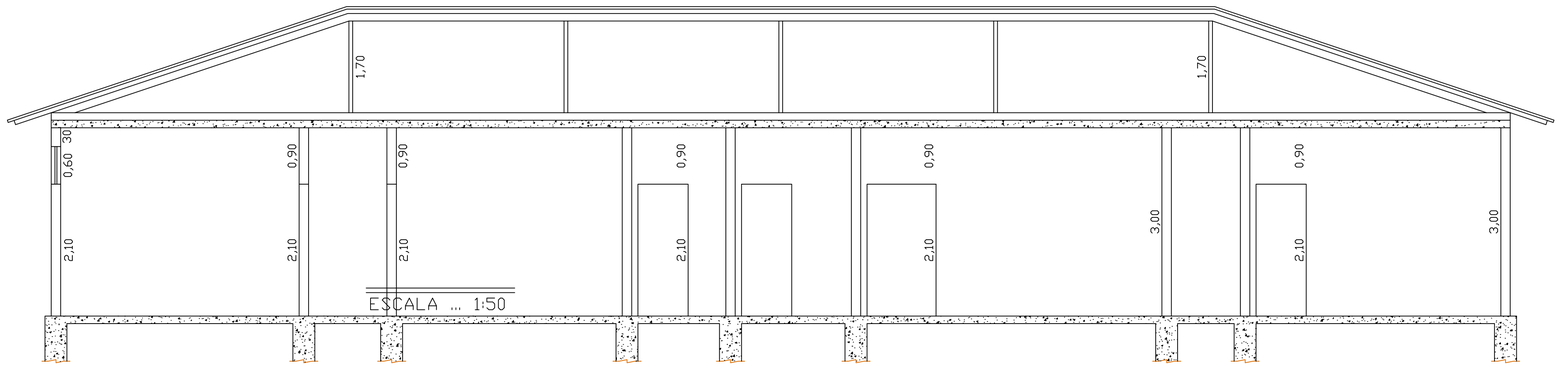



ESCALA ... 1:50

**CORTE BB**

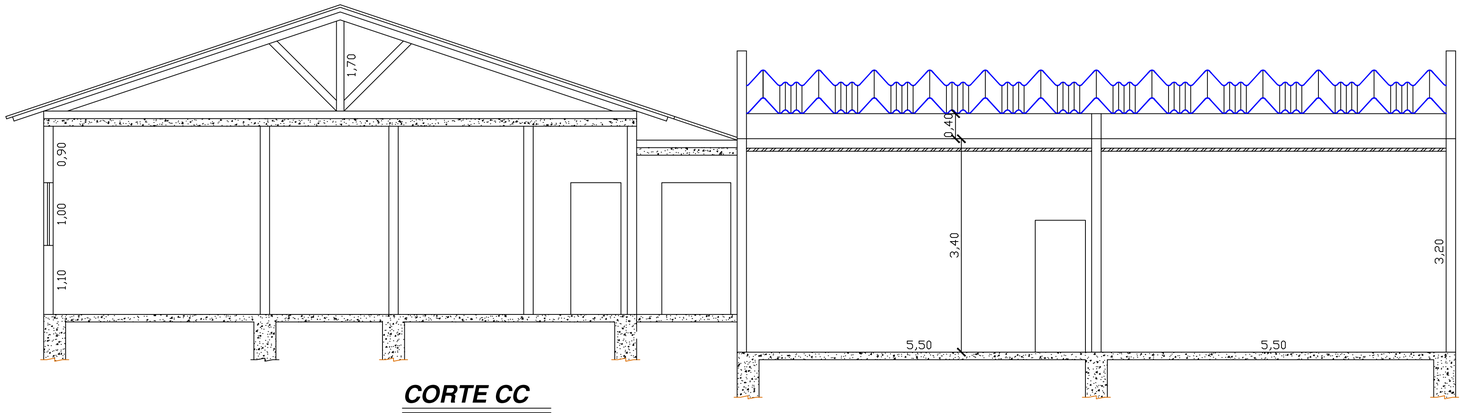


**CORTE CC**

ESCALA ... 1:50

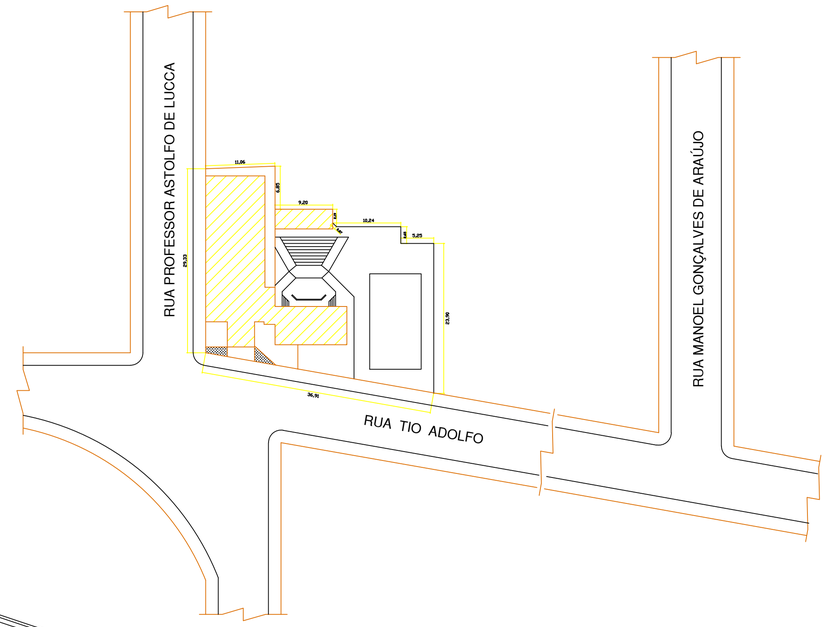


**SITUAÇÃO**

ESCALA ... 1:500

# PROJETO ARQUITETÔNICO

**FOLHA 05/05**
**MARÇO/2026**

*PREFEITURA MUNICIPAL DE SACRAMENTO*

REFORMA E. M. INF. PROFESSORA SILVA VIEIRA - BLOCO 02

ENDEREÇO: RUA ASTOLPHO DE LUCCA, N°0

BAIRRO: JARDIM AMÉRICA

SACRAMENTO - MG

ÁREAS

TERRENO .....: 964,00 m²

TOTAL .....: 329,04 m²

FACHADA .....: 24,00 m

**CONTÉM:**

CORTE AA, BB, CC E SITUAÇÃO

**ESCALAS INDICADAS**

OSMAR TREVISAN JUNIOR:28570394845
Assinado de forma digital por OSMAR TREVISAN JUNIOR:28570394845
Dados: 2026.04.09 10:14:54 -03'00'

**PROPRIETÁRIO**
**PREFEITURA MUNICIPAL DE SACRAMENTO**

GUILHERME MOTA KARASHIMA:06744253670
Assinado de forma digital por GUILHERME MOTA KARASHIMA:06744253670
Dados: 2026.04.01 14:42:14 -03'00'

**ENGº GUILHERME MOTA KARASHIMA**
**CREA-MG 221801/D**

**OBSERVAÇÕES:**