
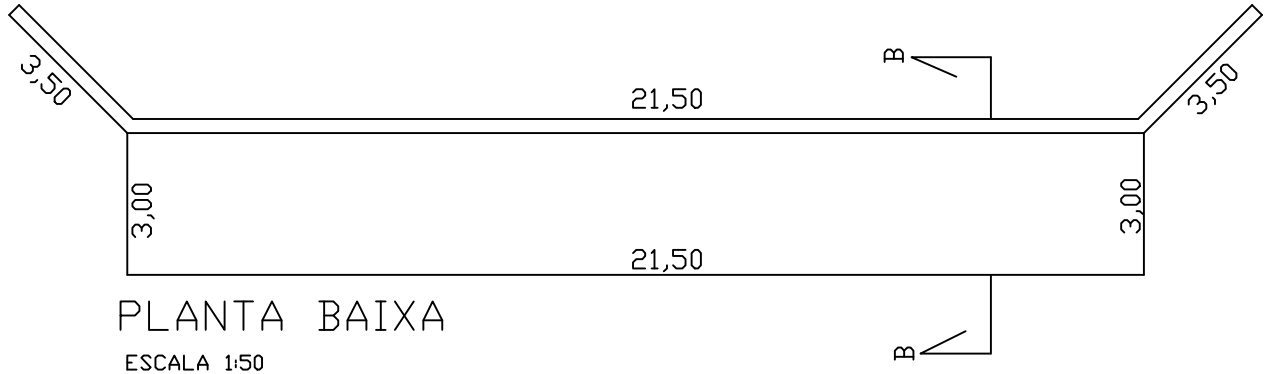



PLANTA BAIXA

ESCALA 1:50

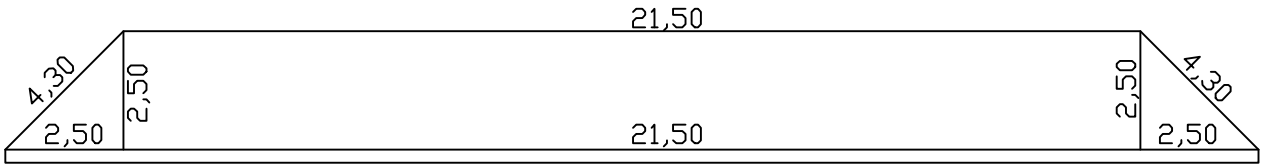

VISTA FRONTAL

ESCALA 1:50

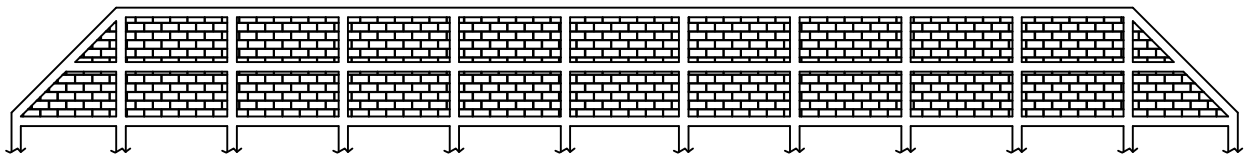

CORTE AA

ESCALA 1:50

PROJETO DE TRANSBORDO
RESIDUOS SóLIDOS

PROPR.:
PREFEITURA MUNICIPAL
CNPJ 18.158.642/0001-89

ENDEREÇO:
LMG-782 - KM 8,9
IRAí DE MINAS - MG

R.T. RIBAMAR ALVES LEAL:47650613615
Assinado de forma digital por RIBAMAR ALVES LEAL:47650613615
Dados: 2026.05.04 08:05:45 -03'00'
RIBAMAR ALVES LEAL
ENG.CIVIL-CREA-MG-44.571/D

ESCALA
INDICADA

FOLHA 1/4