Nº Revisão	Descrição	Modificado por	Data

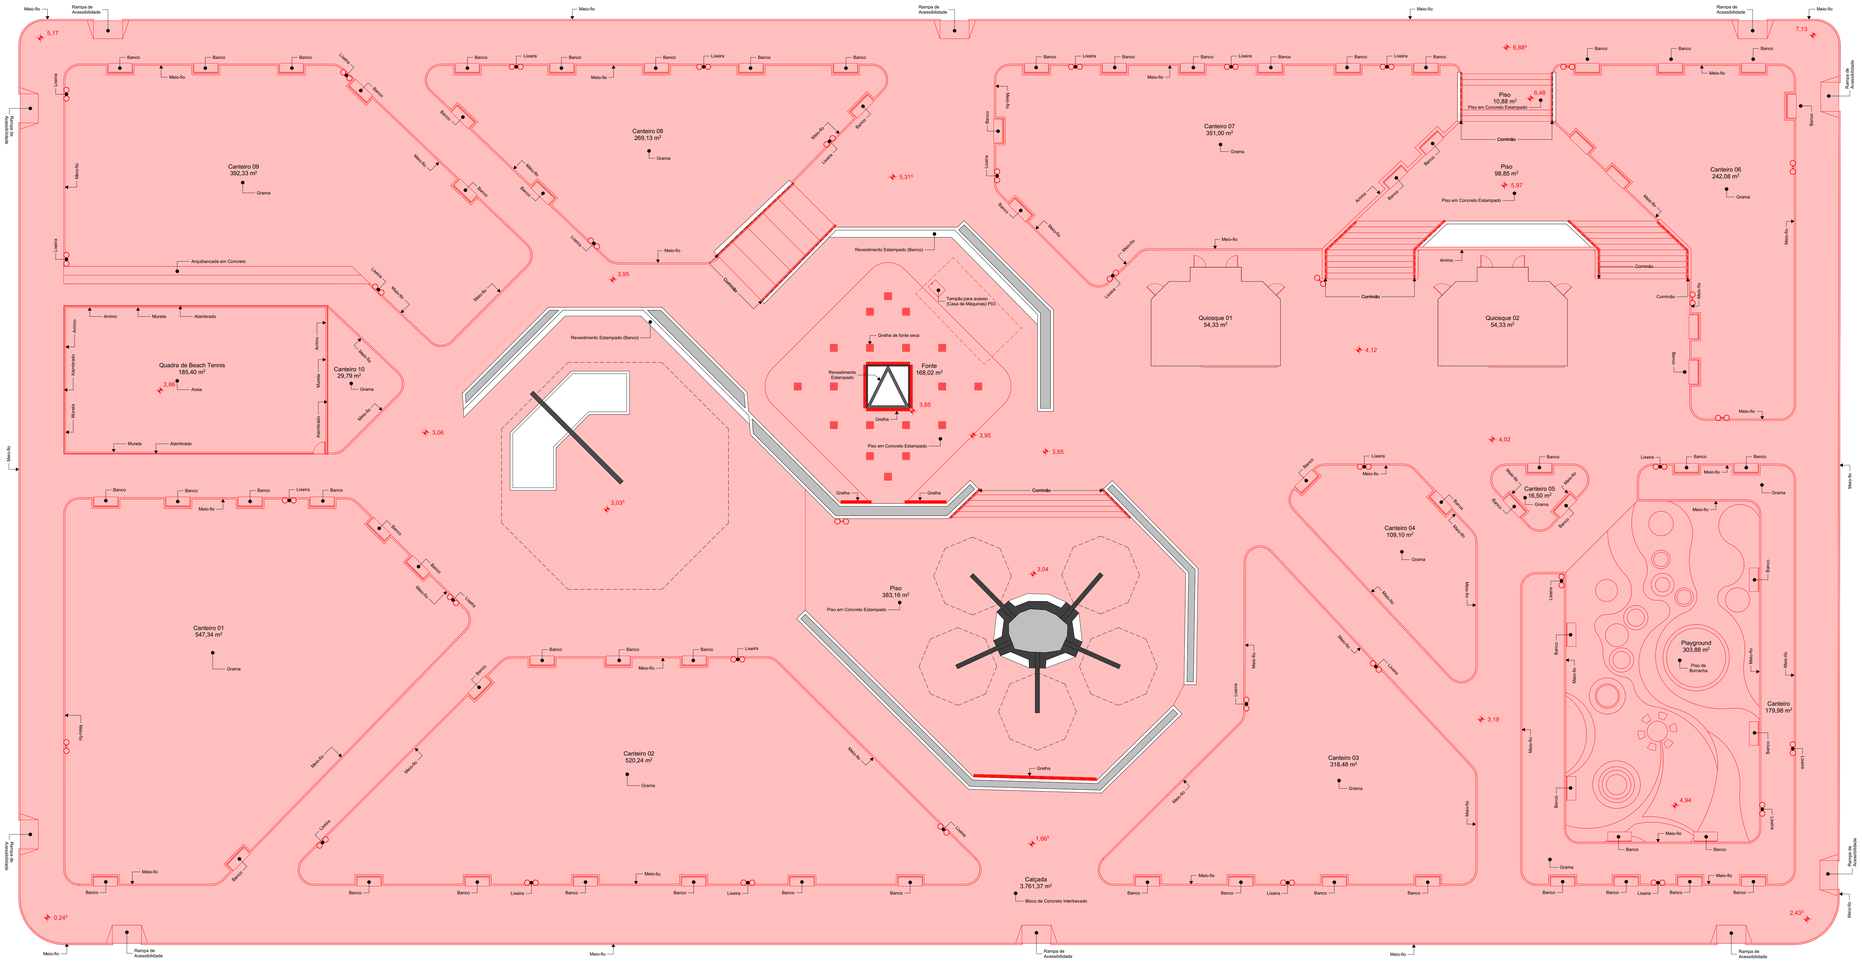

Planta de Situação
Escala: 1: 1000

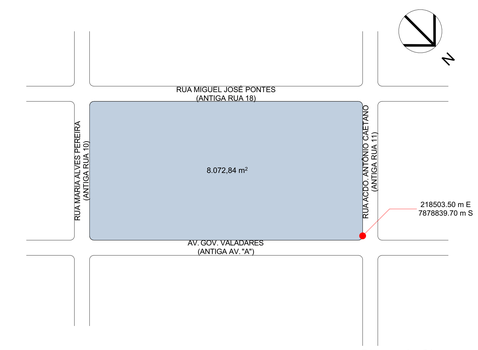

MAPA DE PORTAS

Estado de Reforma	ID	Quantidade	Tamanho (0,70x0,10)	Tipo de Porta	Tipo de Material	Tipo de Pintura
A Construir						
	P01	12	0,80×2,10	Porta de Abrir Simples (Veneziana)	Alumínio	Pintura Eletrostática
	P02	1	0,80×2,10	Porta de Abrir simples	Alumínio	Pintura Eletrostática
	P03	1	---	Porta de Abrir simples (Alçapão)	Aço	Tinta Esmalte Sintético
	P04	1	0,80×2,10	Porta de Abrir Simples (Telada)	Aço	Tinta Esmalte Sintético

MAPA DE JANELAS

Estado de Reforma	ID	Quantidade	Tamanho	Altura do Parapeito	Tipo de Janela	Tipo de Material	Tipo de Pintura
A Construir							
	J01	8	0,70×0,60	1,90	Janela Maxim Ar	Aluminio; Vidro	Pintura Eletrostática
	J02	4	2,40×1,60	0,92	Janela Guilhotina	Aço; Vidro	Tinta Esmalte Sintético

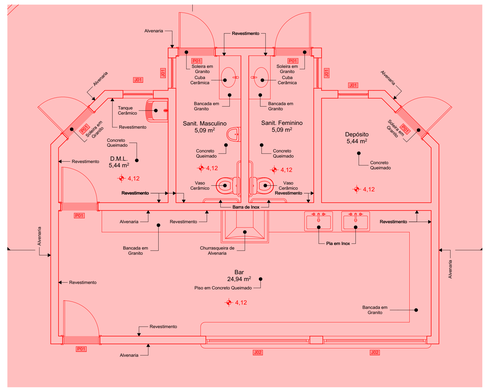

Planta Baixa do Quiosque (Construção)
Escala: 1:50

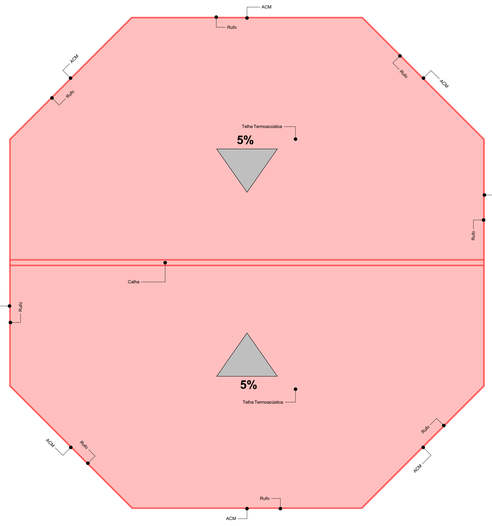

Cobertura do Quiosque (Construção)
Escala: 1:50

Planta Baixa (Construção)
Escala: 1:150

PREFEITURA

CAU

DECLARO ESTAR CIENTE:

- QUE A APROVAÇÃO DESTE PROJETO, NÃO SIGNIFICA O RECONHECIMENTO DO DIREITO DE PROPRIEDADE DO TERRENO.
- QUE O HABITE-SE SERÁ FORNECIDO PARA:
1) PROJETOS EXECUTADOS SEM MODIFICAÇÕES.
2) CONSTRUÇÕES PLUVIAIS NÃO LIGADAS A REDES DE ESGOTOS E NOS RIOS.
3) PLANTIO DE 01 (UMA) ÁRVORE PARA CADA 12m (DOZE METROS) DE PASSEIO.
4) QUE DEVERÁ SER MANTIDA PARA FISCALIZAÇÃO NA OBRA UMA VIA DESTE DOCUMENTO E O RESPECTIVO ALVARÁ DE LICENÇA.

KARAIBA
CONSULTORIA E PROJETOS

PROJETO DE REVITALIZAÇÃO DA PRAÇA DO CRISTO DE NOVA PONTE - MG

PROPRIETÁRIO: PREFEITURA MUNICIPAL DE NOVA PONTE

ENDEREÇO: AVENIDA GOV. VALADARES - SÃO FRANCISCO - NOVA PONTE-MG

ASSINATURAS:

JOSE DIVINO DA SILVA:36110027634

Assinado de forma digital por JOSE DIVINO DA SILVA:36110027634
Dados: 2026.04.16 10:39:10 -03'00'

PREFEITURA MUNICIPAL DE NOVA PONTE
CNPJ: 18.159.905/0001-74

Documento assinado digitalmente
gov.br
ALAN BRUNO DE MOURA MACEDO
Data: 16/04/2026 09:24:33-0300
Verifique em https://validar.iti.gov.br

ALAN BRUNO DE MOURA MACEDO
CAU: A 241918-1

ÁREA (m²):

ÁREA DE REVITALIZAÇÃO: 8.069,04m²

CONTÉM:
Planta Baixa (Construção), Mapa de Portas, Mapa de Janelas, Planta Baixa do Quiosque (Construção), Cobertura do Quiosque (Construção) , Planta de Situação

ESCALAS INDICADAS:
1:150, 1:1, 1:50, 1:1000

DATA: Abril/2026

DESENHO: ABM*

FOLHA: 2 / 5