




Nº	Revisão	Descrição	Modificado por	Data

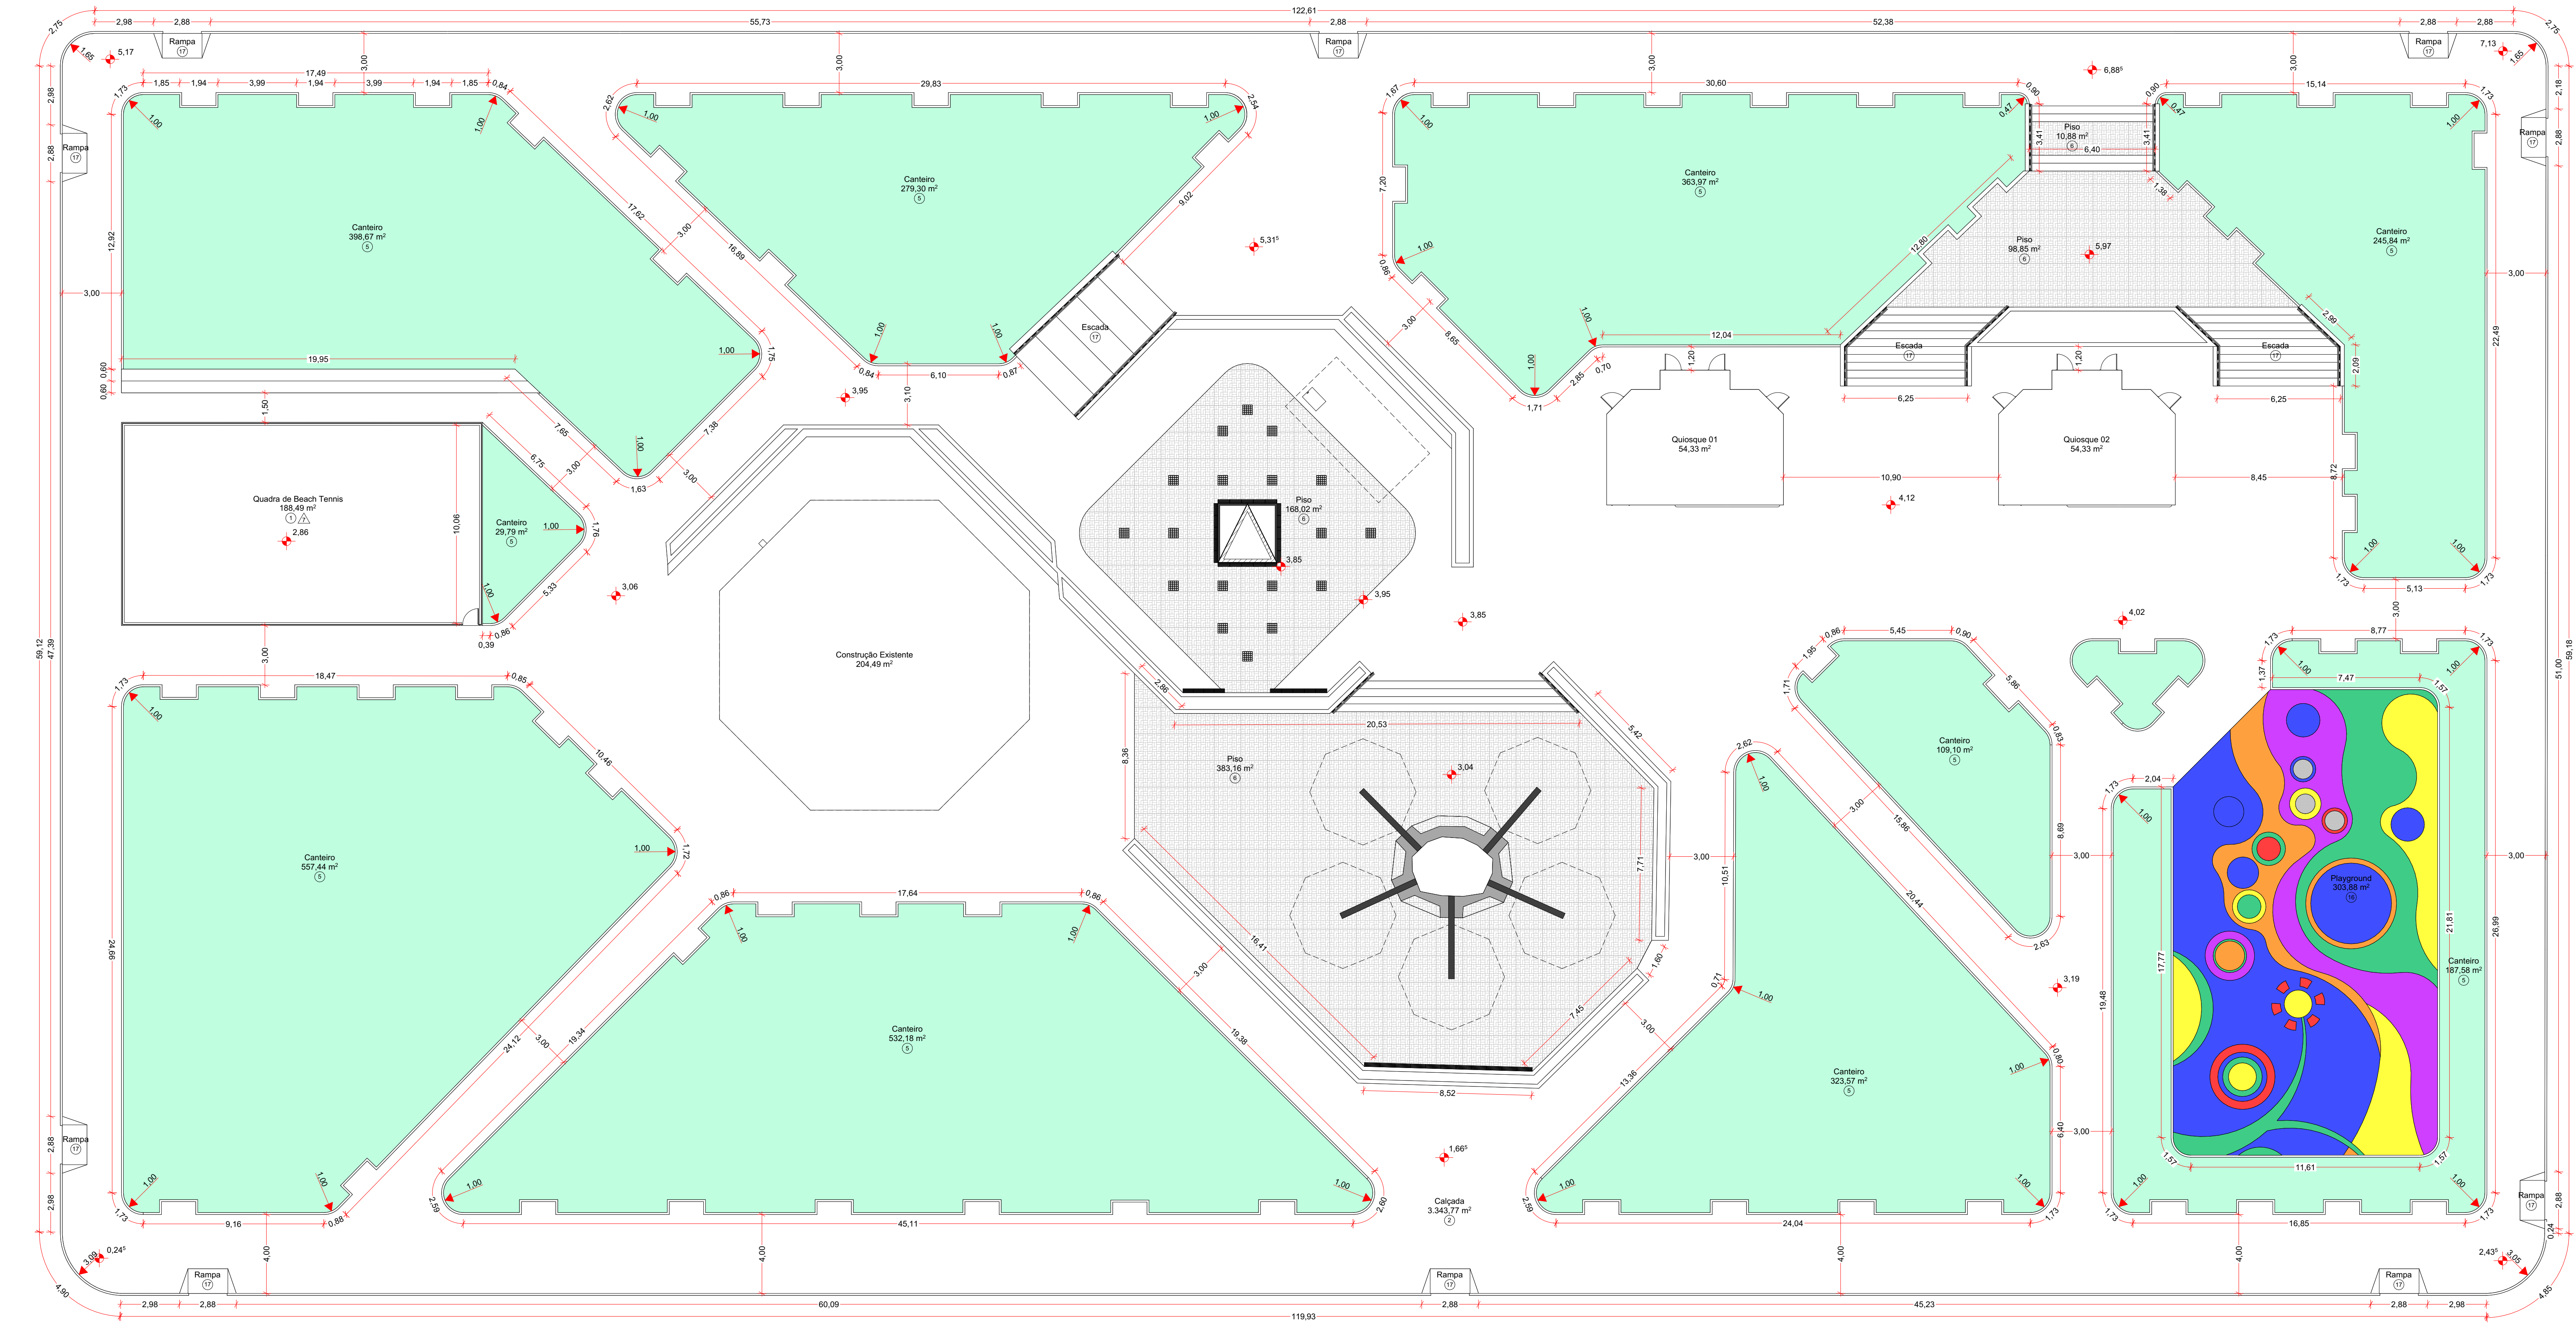

Planta Baixa (Planejado)  
Escala: 1:150

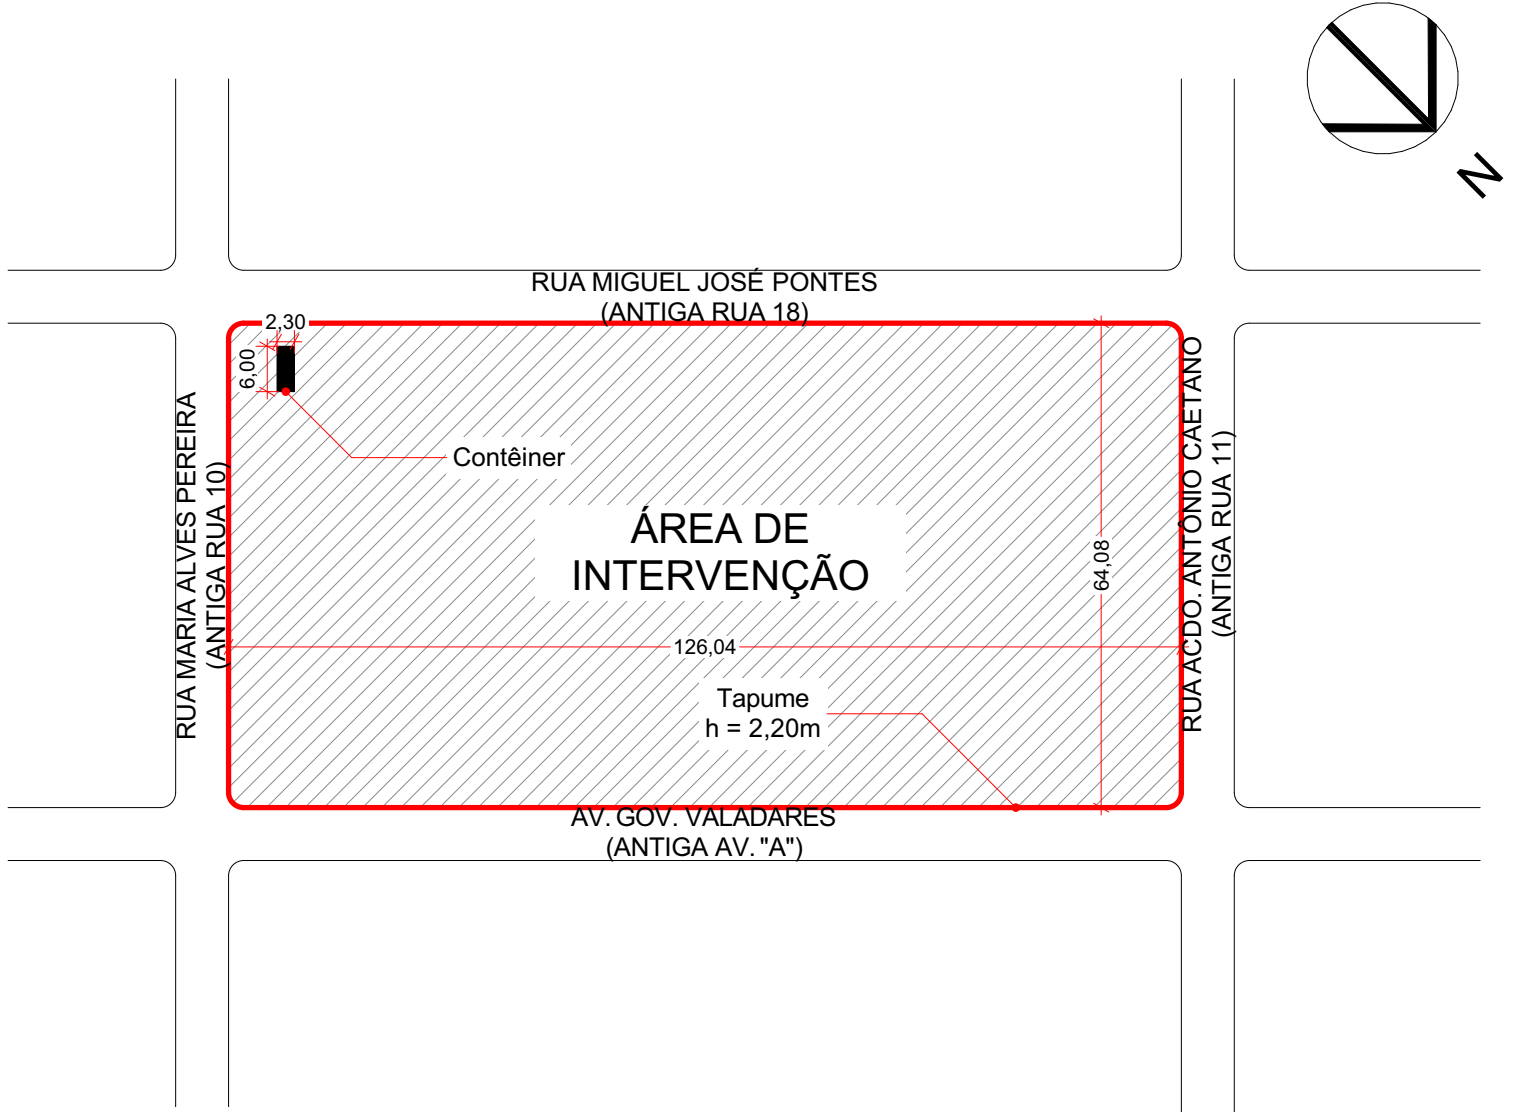


Planta de Intervenção  
Escala: 1:1000

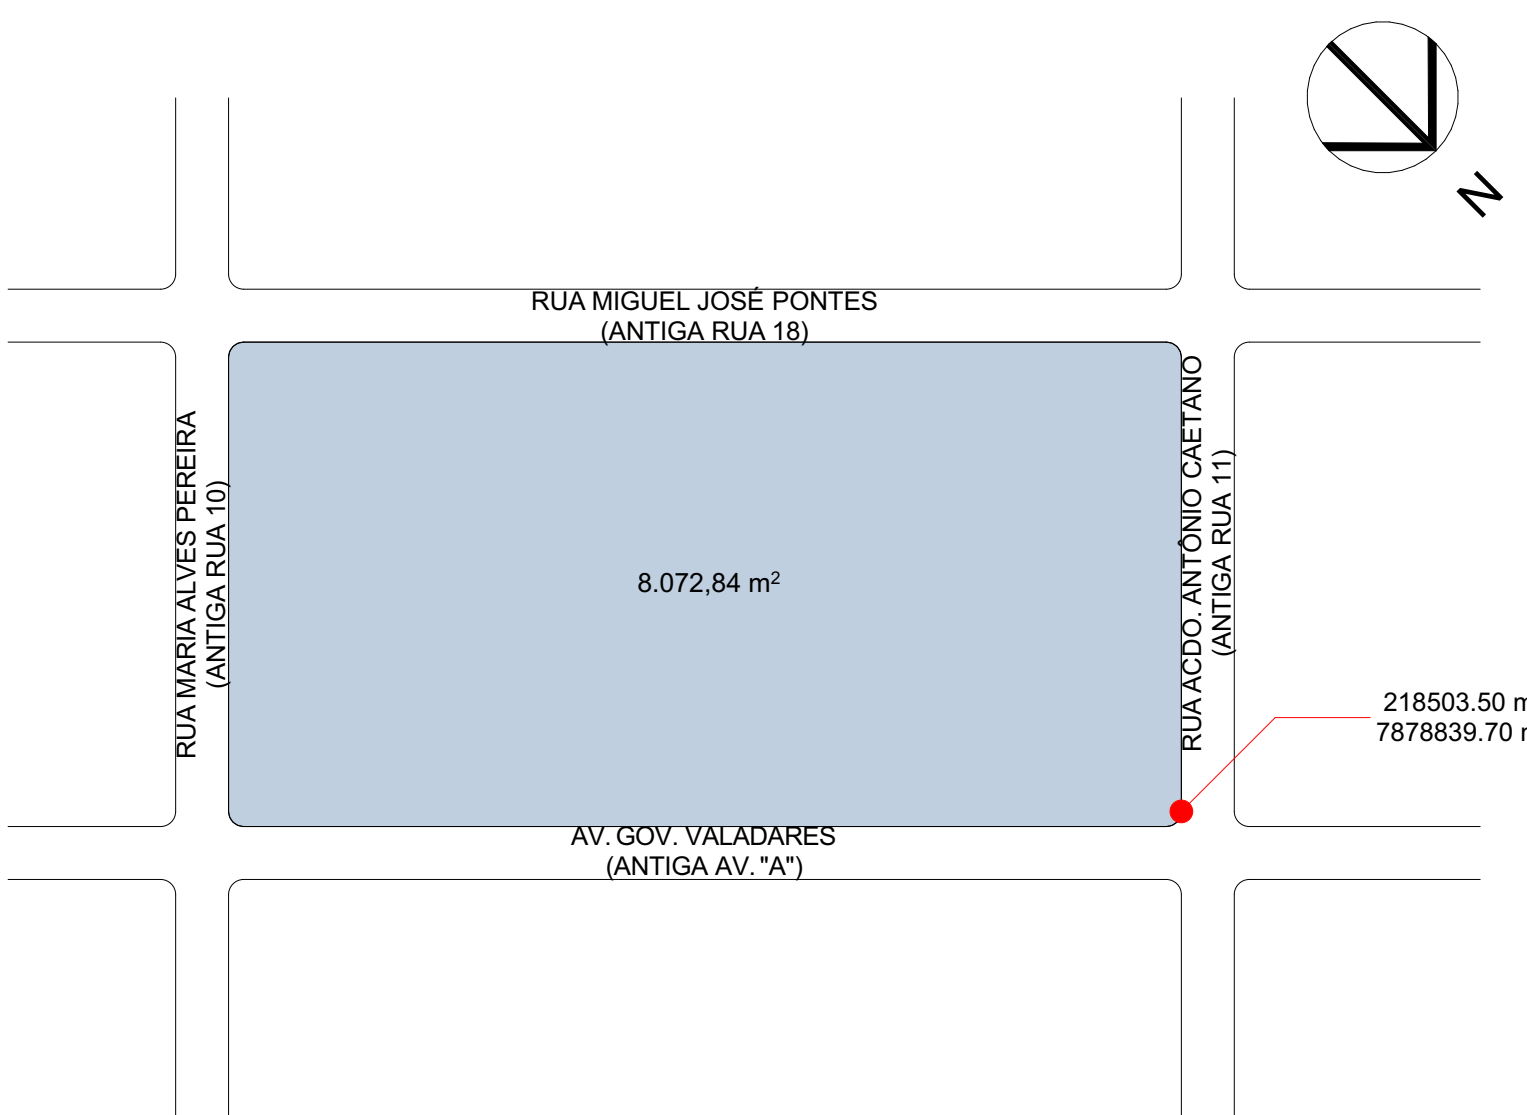

Planta de Situação  
Escala: 1:1000

MEMORIAL DE ACABAMENTOS					
Ambiente	Piso	ID (Piso)	Parede	ID (Parede)	Teto
Área Externa do Quiosque	Bloco de Concreto Intertravado	2	Tinta Acrílica	11	Forno de Madeira
Bar	Cimento Queimado	3	Revestimento Cerâmico: Massa PVA, Tinta Acrílica para Interiores	10	Forno de Gesso
Calçada	Bloco de Concreto Intertravado	2		0	
Canilheiro	Grama	5		0	
Casa de Máquinas	Concreto Rústico: Impermeabilizante	4	Reboco: Impermeabilizante	8	Laje Impermeabilizante
Deposito	Cimento Queimado	3	Tinta Acrílica	11	Forno de Madeira
DMU	Cimento Queimado	3	Revestimento Cerâmico	9	Forno de Madeira
Escada	Concreto Rústico	17		0	
Piso	Piso em Concreto Estampado	6		0	
Playground	Piso de Borracha	16		0	
Quadra de Beach Tennis	Área de Quatro Branco	1	Manta com pintura em Tinta Acrílica, Alamedado com pintura em Esmalte sintético	7	
Rampa	Concreto Rústico	17		0	
Sanitário Feminino	Cimento Queimado	3	Revestimento Cerâmico	9	Forno de Madeira
Sanitário Masculino	Cimento Queimado	3	Revestimento Cerâmico	9	Forno de Madeira

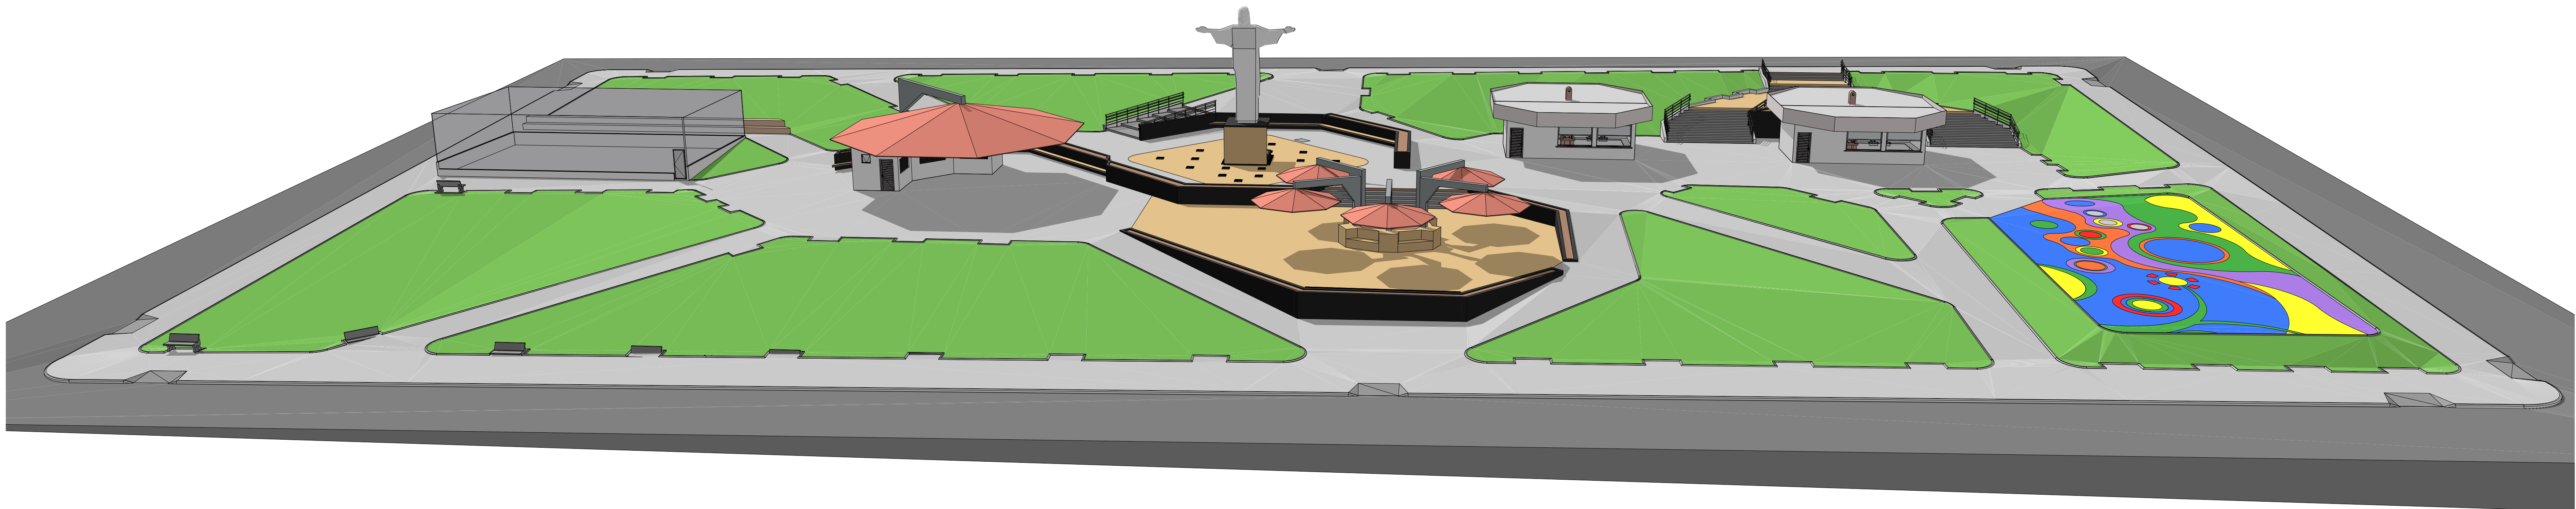

Documento de Construção  
Escala: 1:100

PREFEITURA

CAU

DECLARO ESTAR CIENTE:  
- QUE A APROVAÇÃO DESTES PROJETO, NÃO SIGNIFICA O RECONHECIMENTO DO DIREITO DE PROPRIEDADE DO TERRENO;  
- QUE O HABITE-SE SERÁ FORNECIDO PARA:  
1) PROJETOS EXECUTADOS SEM MODIFICAÇÕES;  
2) REDE DE ÁGUAS PLUVIAIS NÃO LIGADAS A REDES DE ESGOTOS E VÍCIOS-VERSA;  
3) PLANTIO DE 01 (UMA) ÁRVORE PARA CADA 12m (DOZE METROS) DE PASSARELA;  
4) QUE DEVERÁ SER MANTIDA PARA FISCALIZAÇÃO NA OBRA UMA VIA DE TRÁFEGO DOCUMENTO E O RESPECTIVO ALVARÁ DE LICENÇA.

KARAIBA CONSULTORIA E PROJETOS

PROJETO DE REVITALIZAÇÃO DA PRAÇA DO CRISTO DE NOVA PONTE - MG

PROPRIETÁRIO: PREFEITURA MUNICIPAL DE NOVA PONTE

ENDEREÇO: AVENIDA GOV. VALADARES - SÃO FRANCISCO - NOVA PONTE-MG

ASSINATURAS:

PREFEITURA MUNICIPAL DE NOVA PONTE  
CNPJ: 18.159.905/0001-74

ALAN BRUNO DE MOURA MACEDO  
CAU: A 241918-1

ÁREA (m²):

ÁREA DE REVITALIZAÇÃO: 8.069,04m²

CONTÉM:  
Planta Baixa (Planejado), Memorial de Acabamento (Planejado), Documento de Construção, Planta de Situação

ESCALAS INDICADAS:  
1:150, 1:1, 1:100, 1:1000

DATA: Abril/2026

DESENHO: ABMP

FOLHA: 3 / 5