


1 PLANTA BAIXA TÉRREO
ESCALA 1 : 75

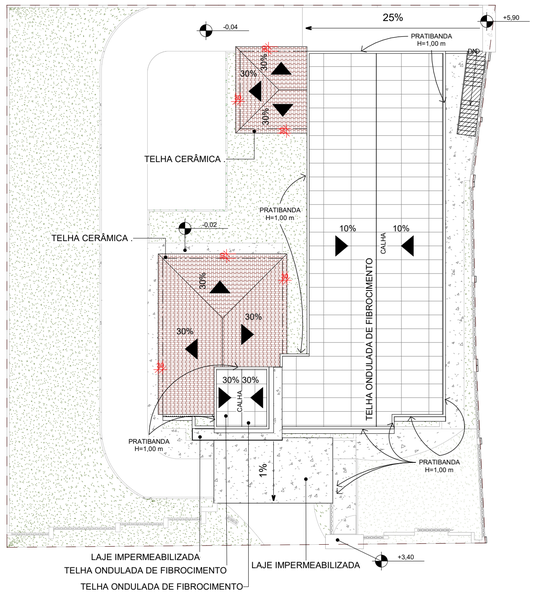


2 PLANTA DE COBERTURA
ESCALA 1 : 200

LEGENDA

EDIFICAÇÃO

TERRENO

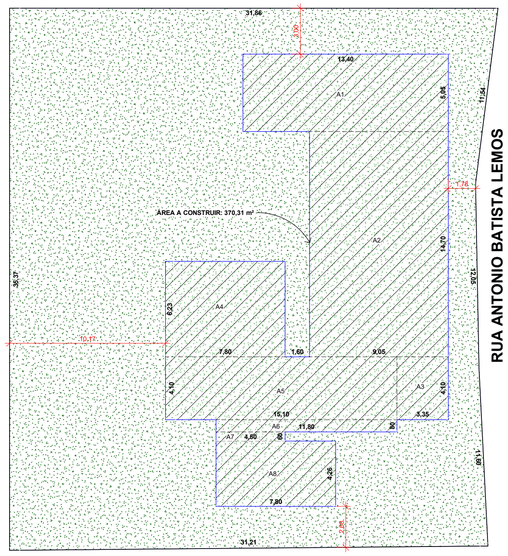


3 PLANTA DE ÁRES E LOCAÇÃO
ESCALA 1 : 200

QUADRO DE ÁREAS		
ÁREA	CALCULO	m²
A1	13,40 x 5,05	67,67
A2	14,70 x 9,05	133,035
A3	4,10 x 3,35	13,735
A4	6,23 x 7,80	48,594
A5	15,10 x 4,10	61,91
A6	11,80 x 0,80	9,44
A7	4,50 x 0,60	2,70
A8	7,80 x 4,26	33,228
TOTAL		370,312

02_TABELA_QTO_JANELAS			
MARCA	QUANTIDADE	PEITORIL (m)	LARGURA x ALTURA (m)
J01	1	1,80	0,80 x 0,90
J02	18	1,80	2,00 x 0,90
J03	1	1,00	3,00 x 1,00
J04	9	1,80	1,00 x 0,90
J05	1	1,00	0,80 x 0,60
Total: 30			

01_TABELA_QTO_PORTAS		
MARCA	QUANTIDADE	LARGURA x ALTURA (m)
P01	1	1,50 x 2,10
P02	1	2,05 x 2,10
P03	1	0,82 x 2,10
P04	1	2,00 x 2,10
P05	4	0,66 x 2,10
P06	22	0,86 x 2,10
P07	2	0,86 x 2,10
P08	1	0,86 x 2,10
P09	2	0,96 x 2,10
P10	1	1,10 x 2,10
P11	2	2,50 x 2,10
P12	1	2,50 x 2,40
Total: 39	39	

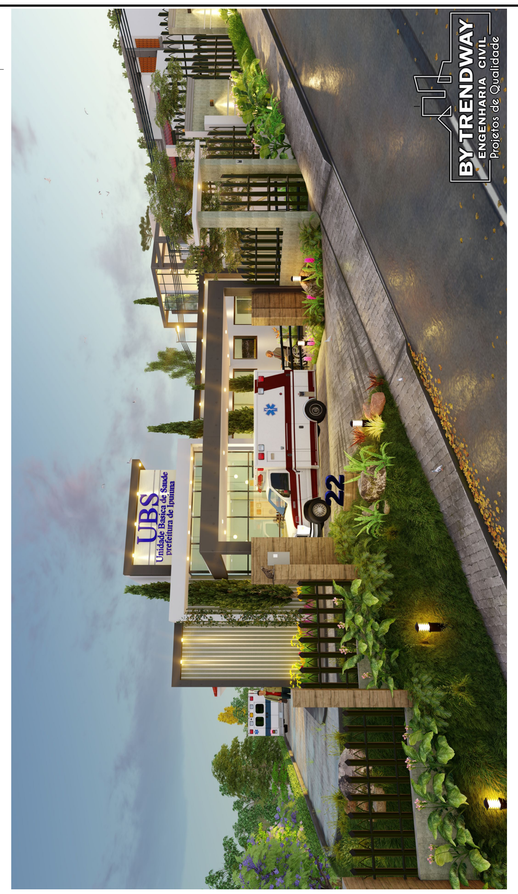

PROJETO: **DE CONSTRUÇÃO**

FOLHA: **P01/8**

TÍTULO: **PLANTA BAIXA, PLANTA DE COBERTURA E PLANTA DE ÁREAS E LOCAÇÃO.**


DATA:: **05/06/2022 19:48:26**

LOCAL: RUA SEBASTIÃO JUSTINO DA SILVA ESQUINA COM RUA ANTONIO BATISTA LEMOS Nº: 22

BAIRRO: TURVO LOTE Nº: ---- QUADRA: ----

LOTEAMENTO: CIDADE: IPUIUNA

PROPRIETÁRIO: PREFEITURA MUNICIPAL DE IPUIUNA

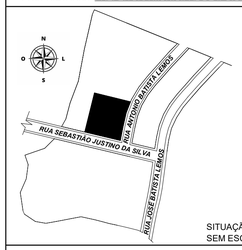

SITUAÇÃO
SEM ESCALA

DECLARO QUE A APROVAÇÃO DO PROJETO NÃO IMPLICA NO RECONHECIMENTO POR PARTE DA PREFEITURA NO DIREITO DE PROPRIEDADE DO TERRENO.

O PROPRIETÁRIO SE OBRIGA A NÃO PERMITIR QUE AS ÁGUAS PLUVIAIS SEJAM LANÇADAS NA REDE DE ESGOTOS .

Proprietário
PREFEITURA MUNICIPAL DE IPUIUNA
CNPJ: 18.179.226/0001-67

ÁREAS (m²):
DO TERRENO..... 1.086,50 m²
EDIFICAÇÃO..... 370,31 m²
DA PROJEÇÃO..... 370,31 m²

TOTAL A CONSTRUIR..... 370,31 m²

Autor e Responsável Técnico
ROGERIO EVANGELISTA JUSTINO
CREA:173439/D


BY TRENDWAY ENGENHARIA CIVIL Projetos de Qualidade

RUA FELIPE A. DANTAS, 10, ESCRITÓRIO PLANEJAR,SALA 2, IPUIUNA, MG, CEP 37588-000.
Email: bytrendway@Gmail.com
Contato: (35) 99974-3579


CARIMBOS

ELDER CASSIO DE SOUZA OLIVA:53717783653


Assinado de forma digital por ELDER CASSIO DE SOUZA OLIVA:53717783653
Dados: 2022.10.06 13:56:51 -03'00'

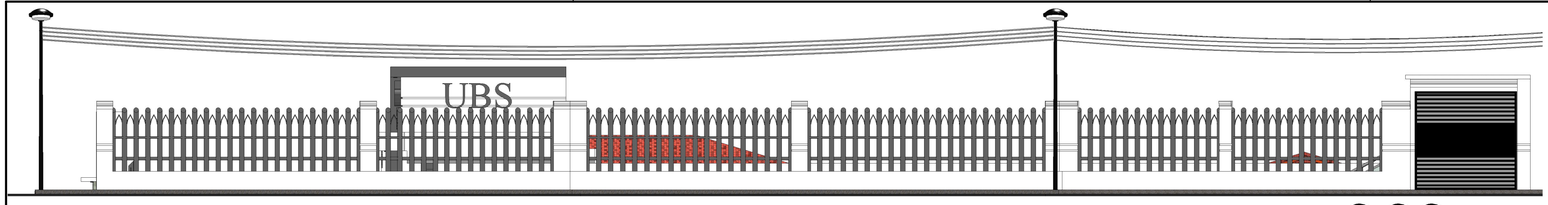


2 FACHADA RUA ANTONIO BATISTA LEMOS
ESCALA 1 : 75

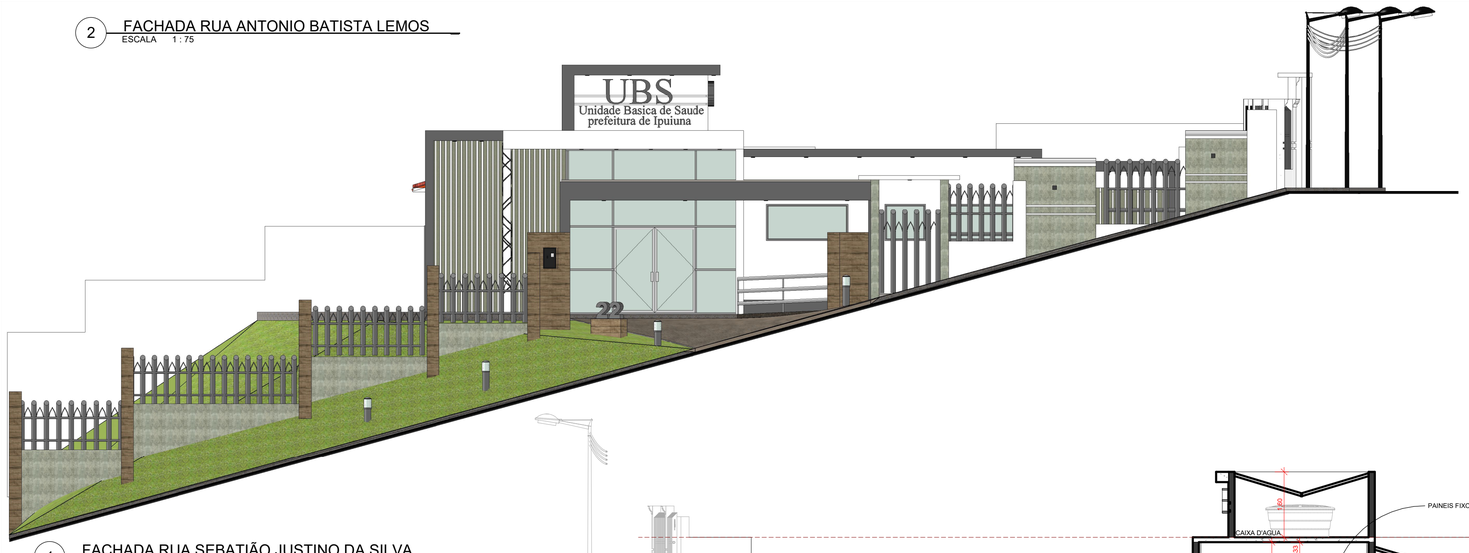


1 FACHADA RUA SEBATIÃO JUSTINO DA SILVA
ESCALA 1 : 75

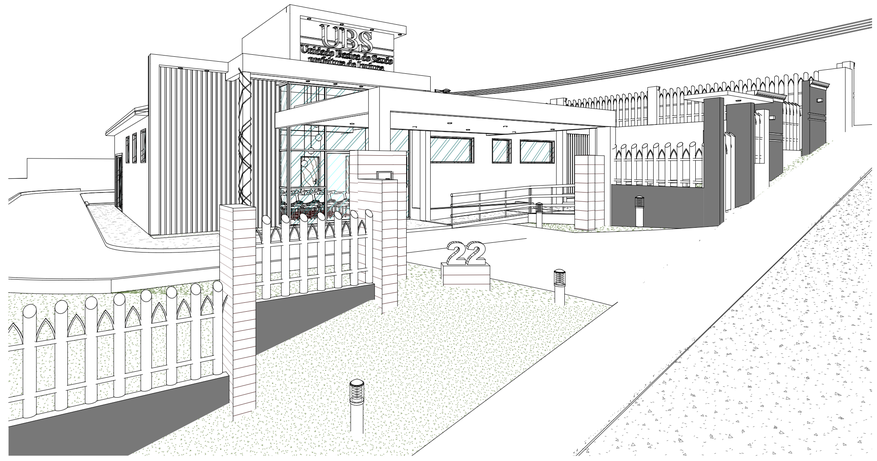


6 3D
ESCALA

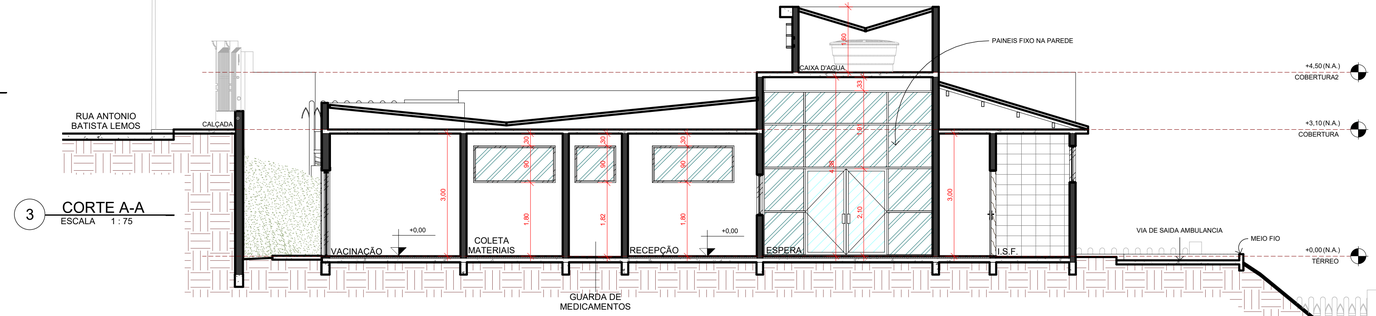

3 CORTE A-A
ESCALA 1 : 75

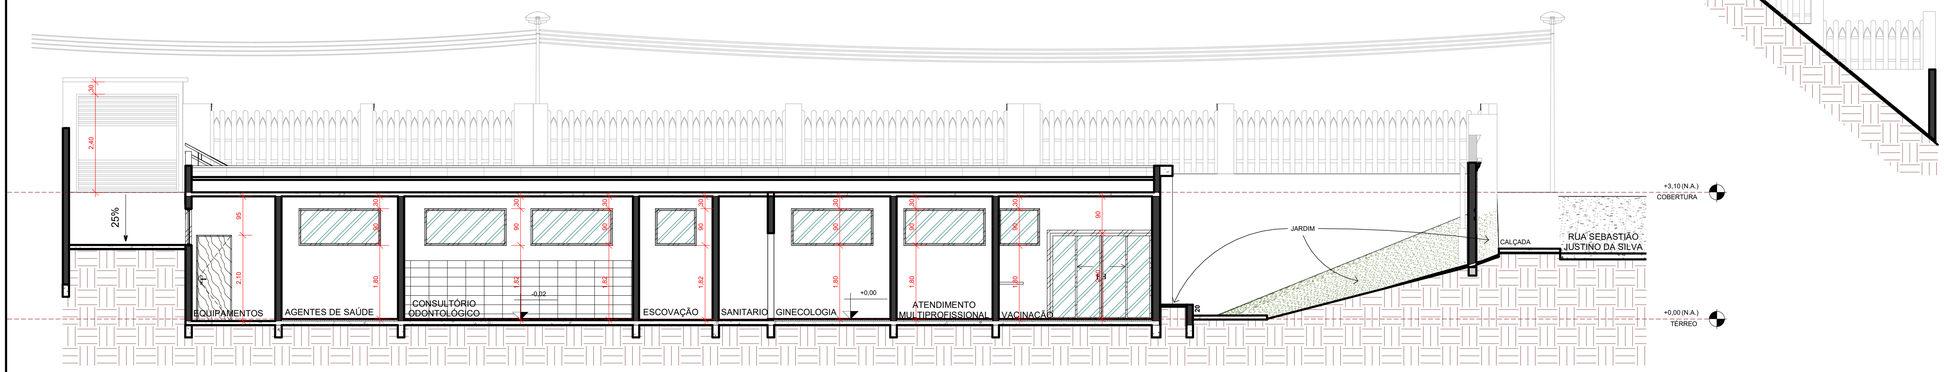

4 CORTE B-B
ESCALA 1 : 75

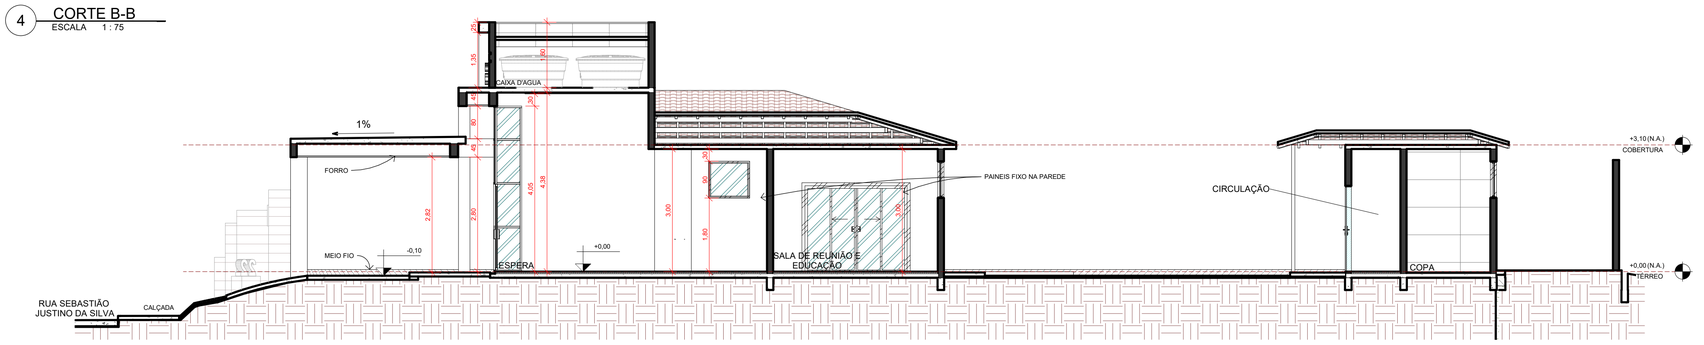

5 CORTE C-C
ESCALA 1 : 75


PROJETO: **DE CONSTRUÇÃO**	FOLHA: **P02/8**
TÍTULO: **CORTES E FACHADA E VISTA 3D.**	DATA:: **05/06/2022 19:48:44**

LOCAL: RUA SEBASTIÃO JUSTINO DA SILVA ESQUINA COM RUA ANTONIO BATISTA LEMOS Nº: 22

BAIRRO: TURVO LOTE Nº: ---- QUADRA: ----

LOTEAMENTO: CIDADE: IPUIUNA

PROPRIETÁRIO: PREFEITURA MUNICIPAL DE IPUIUNA

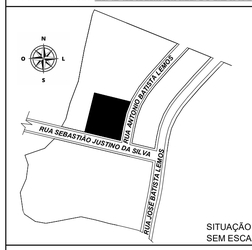

SITUAÇÃO
SEM ESCALA

DECLARO QUE A APROVAÇÃO DO PROJETO NÃO IMPLICA NO RECONHECIMENTO POR PARTE DA PREFEITURA NO DIREITO DE PROPRIEDADE DO TERRENO.

O PROPRIETÁRIO SE OBRIGA A NÃO PERMITIR QUE AS ÁGUAS PLUVIAIS SEJAM LANÇADAS NA REDE DE ESGOTOS .

Proprietário
PREFEITURA MUNICIPAL DE IPUIUNA
CNPJ: 18.179.226/0001-67

ÁREAS (m²):

DO TERRENO	1.086,50 m²
EDIFICAÇÃO	370,31 m²
DA PROJEÇÃO	370,31 m²
TOTAL A CONSTRUIR	370,31 m²

Autor e Responsável Técnico
ROGERIO EVANGELISTA JUSTINO
CREA:173439/D


BY TRENDWAY ENGENHARIA civil Projetos de Confiança

RUA FELIPE A. DANTAS, 10, ESCRITÓRIO PLANEJAR,SALA 2, IPUIUNA, MG. CEP 37588-000.
Email: bytrendway@Gmail.com
Contato: (35) 99974-3579


CARIMBOS

ELDER CASSIO DE SOUZA OLIVA:53717783653


Assinado de forma digital por ELDER CASSIO DE SOUZA OLIVA:53717783653
Dados: 2022.10.06 13:57:10 -03'00'

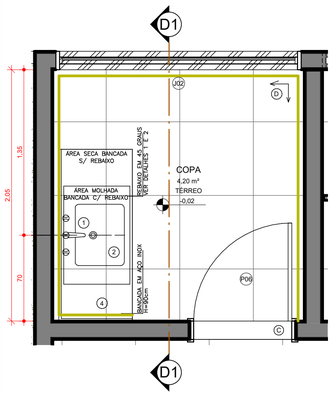


D1 PLANTA BAIXA COPA
ESCALA 1 : 25

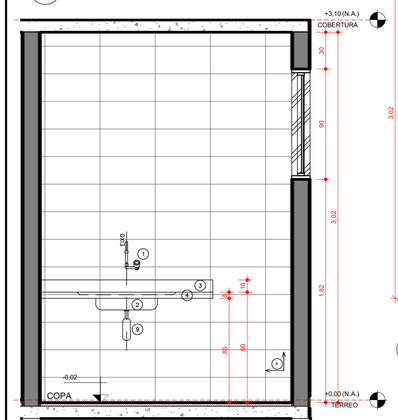


3 SEÇÃO D1 - COPA
ESCALA 1 : 25

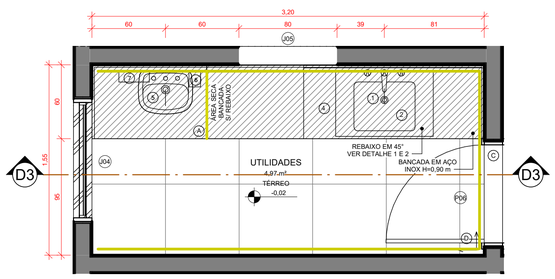


D3 PLANTA BAIXA - UTILIDADES
ESCALA 1 : 25

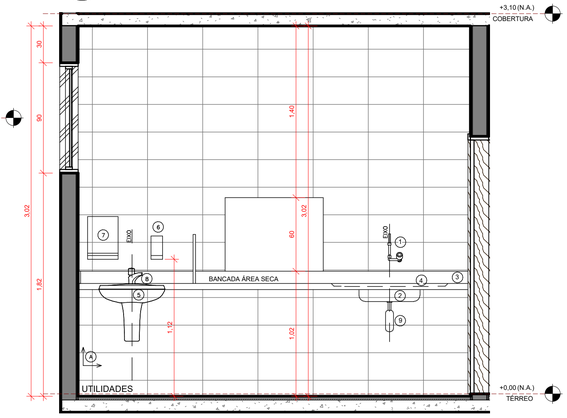


8 SEÇÃO D3 - UTILIDADES
ESCALA 1 : 25

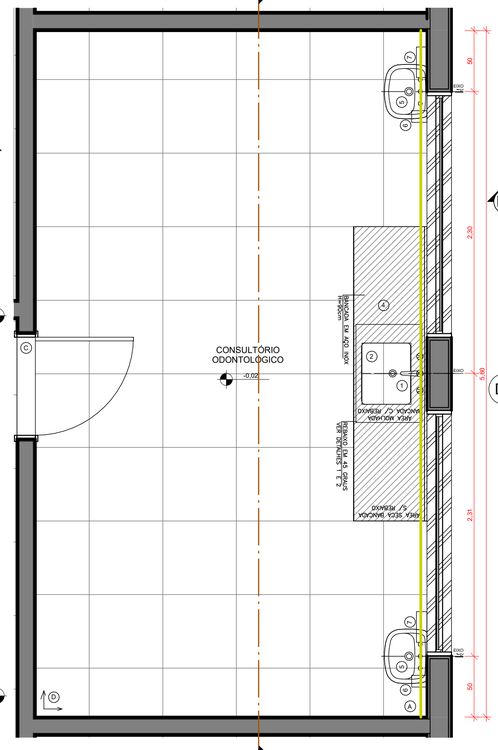


D5 PLANTA BAIXA - CONSULTÓRIO ODONTOLÓGICO
ESCALA 1 : 25

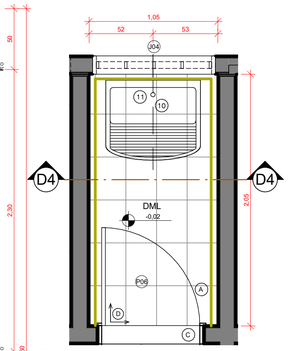


D4 PLANTA BAIXA - DML
ESCALA 1 : 25

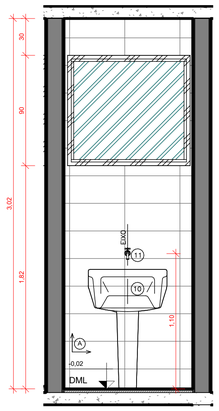

10 SEÇÃO D4 - DML
ESCALA 1 : 25

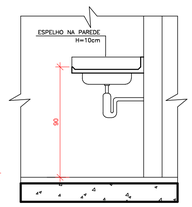

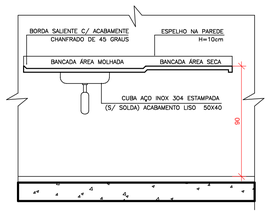

4 DETAHES 1 E 2
ESCALA 1 : 25

LEGENDA Não necessáriamente todos os elementos contidos na tabela abaixo estarão presentes no projeto

LOUÇAS, METAIS E ACESSÓRIOS SANITÁRIOS

1. TORNEIRA PARA LAVATÓRIO DE PAREDE FECHAMENTO AUTOMÁTICO BICA ALTA COM TEMPORIZADOR, CROMADA
2. CUBA EM AÇO INOX 304/20 OU 18 (CS 40p MEKAL OU SIMILAR), 50x40CM, PROFUNDIDADE 30CM, ACABAMENTO LISO TIPO HOSPITALAR.
3. TESTEIRA EM AÇO INOXIDÁVEL – H=10 cm.
4. BANCADA EM AÇO INOX 304/20 OU 18, C/ ENCHIMENTO EM CONCRETO ARMADO LEVE S/ BRITA, SOLDA DE ARGÔNIO, ACABAMENTO LISO USO HOSPITALAR, CHUMBADA NA PAREDE COM BARRAS DE FERRO EMBUTIDAS A CADA 80cm FIXADA COM MÃOS–FRANCESAS METÁLICAS, C/ TESTEIRA EM AÇO INOXIDÁVEL h=10cm.
5. LAVATÓRIO DE COLUNA SUSPENSA, COR BRANCA,
6. DISPENSER SPRAY PARA SABONETE OU DEGERMANTE EM PLÁSTICO ABS
7. DISPENSADOR PARA PAPEL TOALHA EM PLÁSTICO ABS,
8. TORNEIRA PARA LAVATÓRIO DE MESA, FECHAMENTO AUTOMÁTICO, COM TEMPORIZADOR,
9. SIFÃO EM METAL SIMPLES
10. TANQUE DE LOUÇA BRANCA COLUNA SUSPENSA
11. TORNEIRA DE LIMPEZA PARA USO GERAL CROMADA

LEGENDA

REVESTIMENTOS E ARGAMASSAS

- A PAREDE C/ PLACAS CERÂMICAS 30x60cm, BRANCO RETIFICADO, COR BRANCA, CLASSE A, C/ REJUNTE EPÓXI COR BRANCA.
- B PINTURA ACRÍLICA SEMI–BRILHO SOBRE MASSA ACRÍLICA, COR BRANCO GELO
- C GRANITO CINZA
- D PISO CERÂMICO ACETINADO RETIFICADO 60x60cm, COR CINZA CLARO, ASSENTADO COM ARGAMASSA COLANTE, COM REJUNTE EPÓXI NA COR CINZA CLARO

LEGENDA:


PAREDE C/ PLACAS CERÂMICAS 30X60cm, BRANCO RETIFICADO, COR BRANCA, CLASSE A, C/ REJUNTE EPÓXI COR BRANCA.

SOLEIRA EM GRANITO CINZA


TESTEIRA EM AÇO INOX

- ACABAMENTOS DE REGISTRO, CROMADOS, MESMA LINHA DOS DEMAIS METAIS.
- VÁLVULA DE ESCOAMENTO CROMADA COM LADRÃO
- SIFÃO P/ LAVATÓRIOS DE COLUNA SUSPENSA COR BRANCA
- SIFÃO SIMPLES P/ PIAS E CUBAS
- TODAS SOLEIRAS EM GRANITO CINZA
- OS RALOS DEVERÃO SER DO TIPO ESCAMOTEÁVEL


+3,10 (N.A.) COBERTURA — SENTIDO DE ACENTAMENTO DO REVESTIMENTO

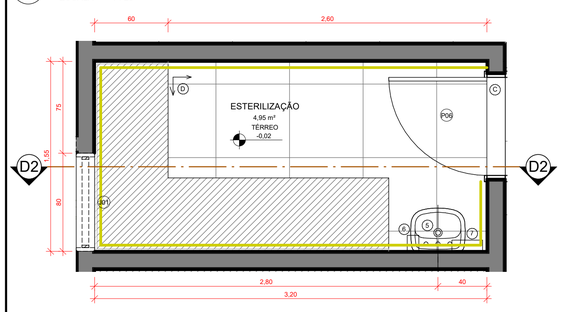


D2 PLANTA BAIXA SALA DE ESTERLIZAÇÃO
ESCALA 1 : 25

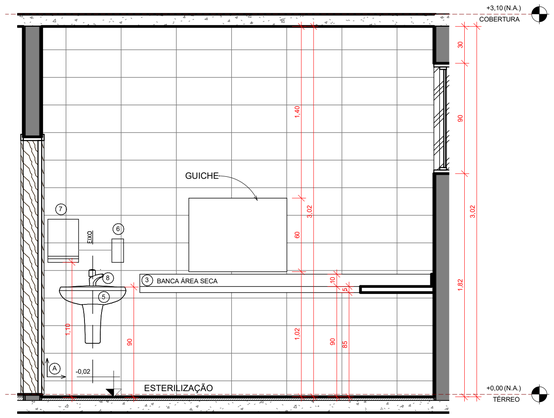


6 SEÇÃO D2 - SALA DE ESTERELIZAÇÃO
ESCALA 1 : 25

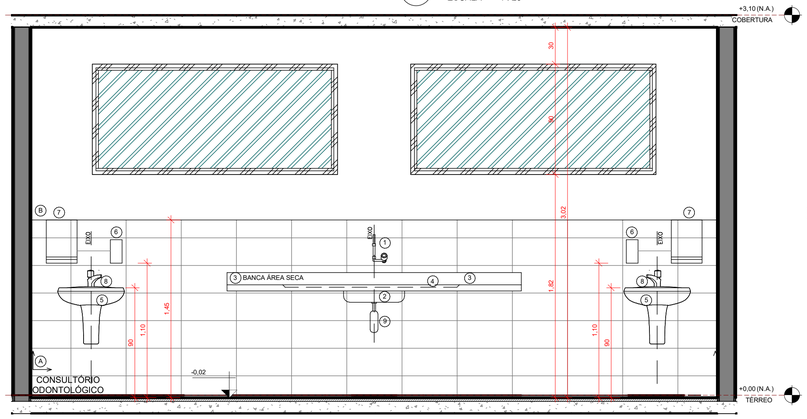

2 SEÇÃO D5 - CONSULTÓRIO ODONTOLÓGICO
ESCALA 1 : 25

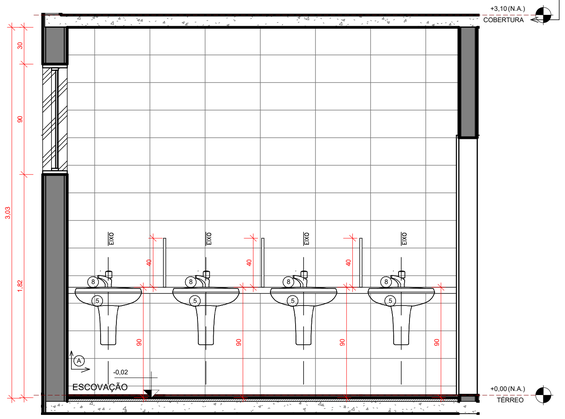

7 SEÇÃO D6 - SALA DE ESCOVAÇÃO
ESCALA 1 : 25

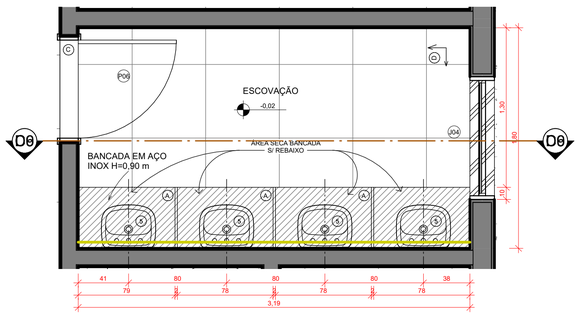

D6 PLANTA BAIXA - SALA DE ESCOVAÇÃO
ESCALA 1 : 25



11 PLANTA ESQUEMATICA DE LOCAÇÃO DE DETALHES
ESCALA 1 : 200


PROJETO: **DE CONSTRUÇÃO**	FOLHA: **P03/8**
TÍTULO: **DETALHES ÁREAS MOLHADAS**	DATA:: **05/06/2022 19:48:48**

LOCAL: RUA SEBASTIÃO JUSTINO DA SILVA ESQUINA COM RUA ANTONIO BATISTA LEMOS Nº: 22

BAIRRO: TURVO LOTE Nº: ---- QUADRA: ----

LOTEAMENTO: CIDADE: IPUIUNA

PROPRIETÁRIO: PREFEITURA MUNICIPAL DE IPUIUNA

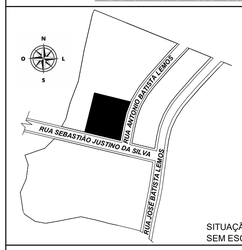

SITUAÇÃO
SEM ESCALA

DECLARO QUE A APROVAÇÃO DO PROJETO NÃO IMPLICA NO RECONHECIMENTO POR PARTE DA PREFEITURA NO DIREITO DE PROPRIEDADE DO TERRENO.

O PROPRIETÁRIO SE OBRIGA A NÃO PERMITIR QUE AS ÁGUAS PLUVIAIS SEJAM LANÇADAS NA REDE DE ESGOTOS .

Proprietário
PREFEITURA MUNICIPAL DE IPUIUNA
CNPJ: 18.179.226/0001-67

ÁREAS (m²):
DO TERRENO.....1.086,50 m²
EDIFICAÇÃO..... 370,31 m²
DA PROJEÇÃO..... 370,31 m²

TOTAL A CONSTRUIR..... 370,31 m²

Autor e Responsável Técnico
ROGERIO EVANGELISTA JUSTINO
CREA:173439/D

BY TRENDWAY ENGENHARIA APOIO Pessoas do Conhecimento

RUA FELIPE A. DANTAS, 10, ESCRITÓRIO PLANEJAR,SALA 2, IPUIUNA, MG, CEP 37588-000.
Email: bytrendway@Gmail.com
Contato: (35) 99974-3579

CARIMBOS

ELDER CASSIO DE SOUZA OLIVA:53717783653

Assinado de forma digital por ELDER CASSIO DE SOUZA OLIVA:53717783653
Dados: 2022.10.06 13:57:21 -03'00'


Legenda:

LOUÇAS, METAIS E ACESSÓRIOS SANITÁRIOS


1. BANCADA EM AÇO INOX AISI 304/20 OU 18, C/ ENCHIMENTO EM CONCRETO ARMADO LEVE S/ BRITA, SOLDA DE ARGÔNIO, ACABAMENTO LISO USO HOSPITALAR, CHUMBADA NA PAREDE COM BARRAS DE FERRO EMBUTIDAS A CADA 80cm FIXADA COM MÃOS–FRANCESAS METÁLICAS, C/ TESTEIRA EM AÇO INOXIDÁVEL h=10cm.
2. CUBA EM AÇO INOXIDÁVEL 304/20 ESTAMPADA S/ SOLDA, USO HOSPITALAR, 50x40CM, h=30CM.
3. TORNEIRA PARA LAVATÓRIO DE PARETE FECHAMENTO AUTOMÁTICO BICA ALTA, COM TEMPORIZADOR, CROMADA

Observação


1) DEVERÁ HAVER TESTEIRA COM ALTURA DE 10 CM SOB A BANCADA EM TODO O PERIMETRO QUE TIVER CONTATO COM A PAREDE.

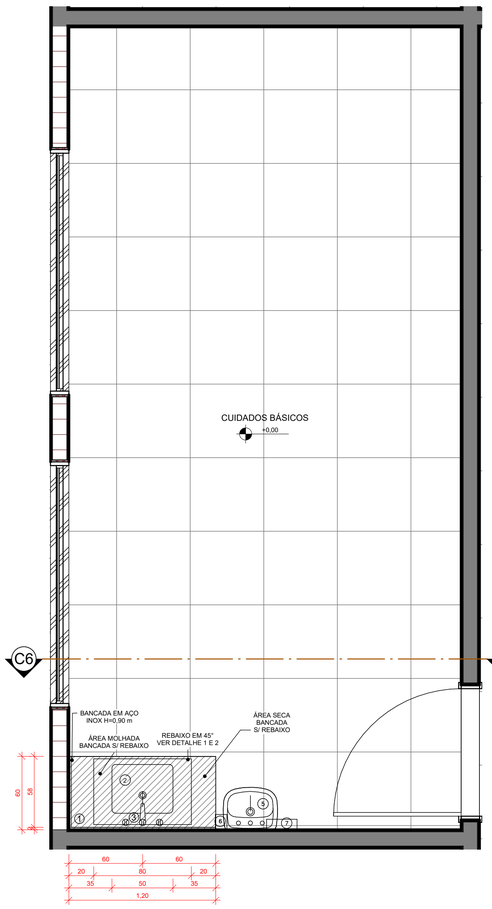


C6 DT - SALA DE CUIDADOS BASICOS - BANCADA
ESCALA 1 : 25

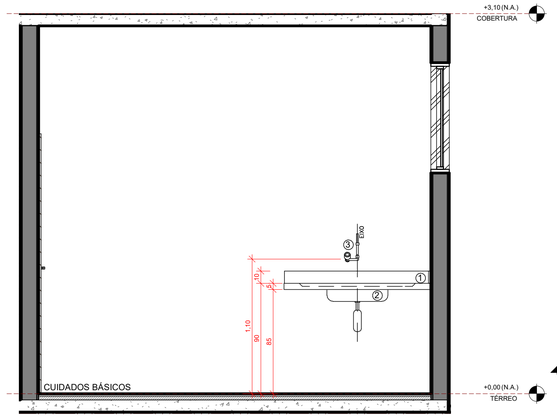


3 SEÇÃO C6 - CUIDADOS BASICOS
ESCALA 1 : 25

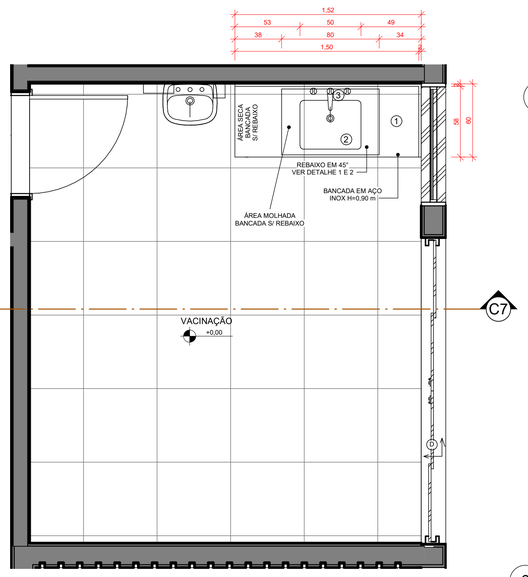


C7 DETALHE - VACINAÇÃO
ESCALA 1 : 25

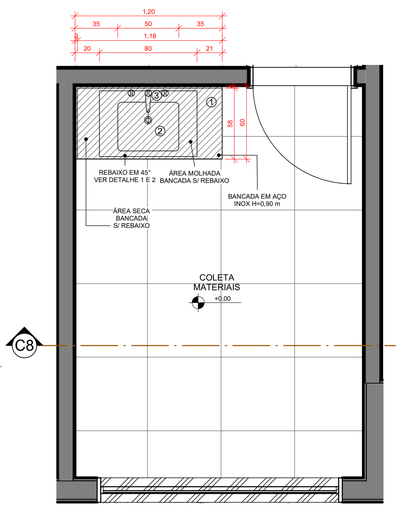


C8 PLANTA BAIXA - COLETA DE MATERIAS
ESCALA 1 : 25

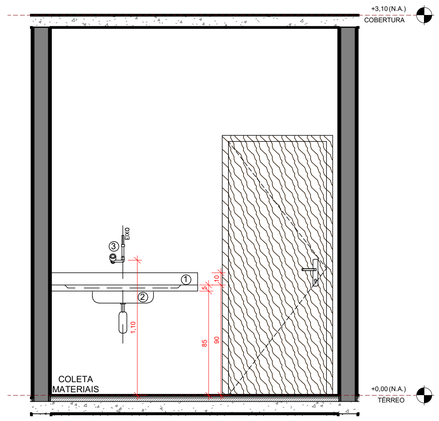

8 SEÇÃO C8 - COLETA DE MATERIAIS
ESCALA 1 : 25

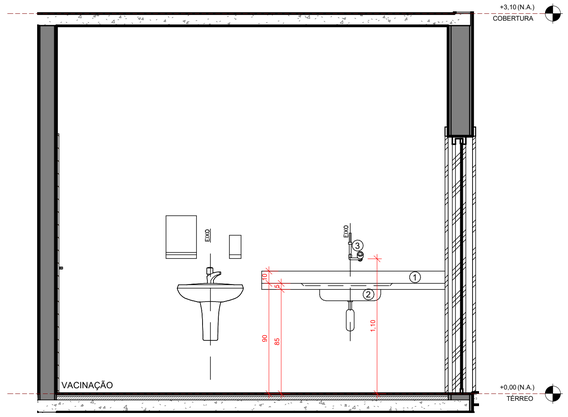

6 SEÇÃO C7 - VACINAÇÃO
ESCALA 1 : 25

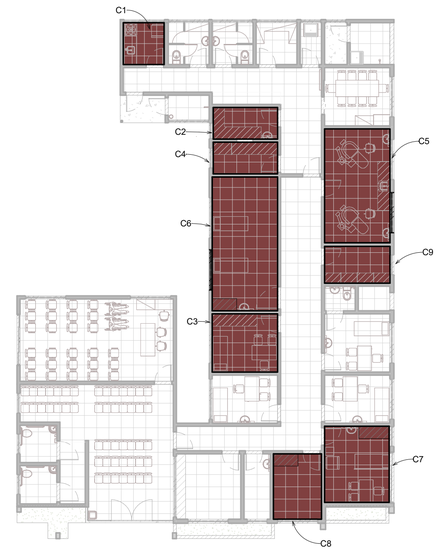

1 PLANTA ESQUEMATICA DE LOCAÇÃO DE DETALHES
ESCALA 1 : 150


PROJETO: **DE CONSTRUÇÃO**	FOLHA: **P04/8**
TÍTULO: **DETALHES BANCAS**	DATA:: **05/06/2022 19:48:49**

LOCAL: RUA SEBASTIÃO JUSTINO DA SILVA ESQUINA COM RUA ANTONIO BATISTA LEMOS Nº: 22

BAIRRO: TURVO LOTE Nº: ---- QUADRA: ----

LOTEAMENTO: CIDADE: IPUIUNA

PROPRIETÁRIO: PREFEITURA MUNICIPAL DE IPUIUNA

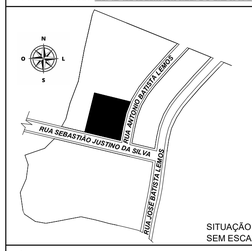

SITUAÇÃO
SEM ESCALA

DECLARO QUE A APROVAÇÃO DO PROJETO NÃO IMPLICA NO RECONHECIMENTO POR PARTE DA PREFEITURA NO DIREITO DE PROPRIEDADE DO TERRENO.

O PROPRIETÁRIO SE OBRIGA A NÃO PERMITIR QUE AS ÁGUAS PLUVIAIS SEJAM LANÇADAS NA REDE DE ESGOTOS .

Proprietário
PREFEITURA MUNICIPAL DE IPUIUNA
CNPJ: 18.179.226/0001-67

ÁREAS (m²):


DO TERRENO	1.086,50 m²
EDIFICAÇÃO	370,31 m²
DA PROJEÇÃO	370,31 m²
TOTAL A CONSTRUIR	370,31 m²

Autor e Responsável Técnico
ROGERIO EVANGELISTA JUSTINO
CREA:173439/D
BY TRENDWAY ENGENHARIA CIVIL Projetos de Qualidade
RUA FELIPE A. DANTAS, 10, ESCRITÓRIO PLANEJAR,SALA 2, IPUIUNA, MG, CEP 37588-000.
Email: bytrendway@Gmail.com
Contato: (35) 99974-3579


CARIMBOS

ELDER CASSIO DE SOUZA OLIVA:53717783653

Assinado de forma digital por ELDER CASSIO DE SOUZA OLIVA:53717783653
Dados: 2022.10.06 13:57:35 -03'00'

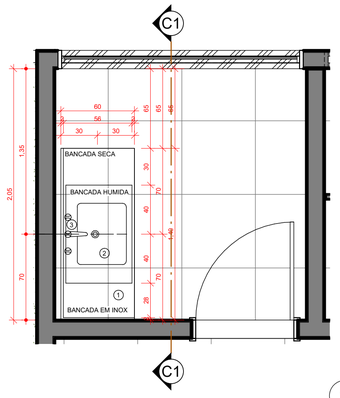

C1 PLANTA BAIXA COPA
ESCALA 1 : 25

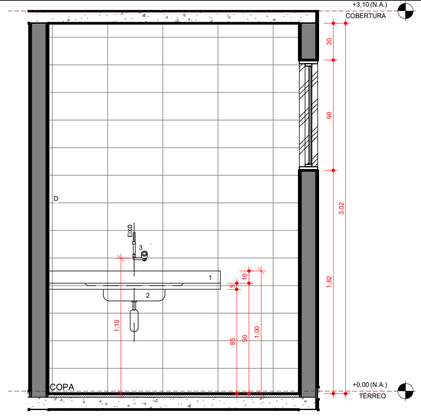

2 SEÇÃO C1 - COPA
ESCALA 1 : 25


Legenda:

LOUÇAS, METAIS E ACESSÓRIOS SANITÁRIOS


1. BANCADA EM AÇO INOX AISI 304/20 OU 18, C/ ENCHIMENTO EM CONCRETO ARMADO LEVE S/ BRITA, SOLDA DE ARGÔNIO, ACABAMENTO LISO USO HOSPITALAR, CHUMBADA NA PAREDE COM BARRAS DE FERRO EMBUTIDAS A CADA 80cm FIXADA COM MÃOS-FRANCESAS METÁLICAS, C/ TESTEIRA EM AÇO INOXIDÁVEL h=10cm.
2. CUBA EM AÇO INOXIDÁVEL 304/20 ESTAMPADA S/ SOLDA, USO HOSPITALAR, 50x40CM, h=30CM.
3. TORNEIRA PARA LAVATÓRIO DE PAREDE FECHAMENTO AUTOMÁTICO BICA ALTA, COM TEMPORIZADOR, CROMADA

Observação


1) DEVERÁ HAVER TESTEIRA COM ALTURA DE 10 CM SOB A BANCADA EM TODO O PERIMETRO QUE TIVER CONTATO COM A PAREDE.

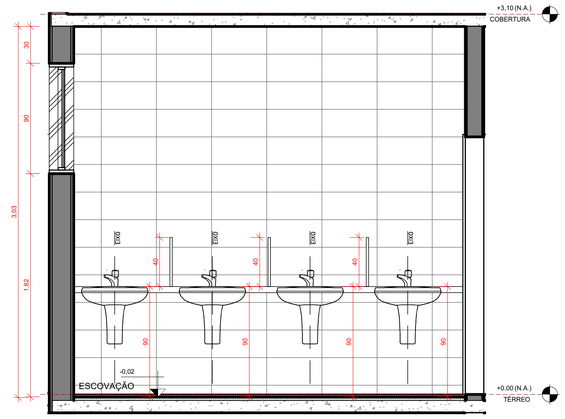


3 SEÇÃO C9 - SALA DE ESCOVAÇÃO
ESCALA 1 : 25

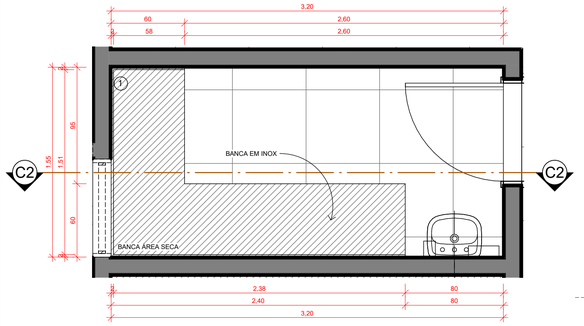


C2 PLANTA BAIXA SALA DE ESTERLIZAÇÃO
ESCALA 1 : 25

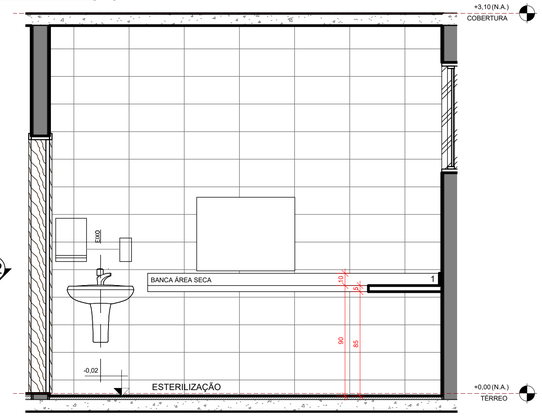


4 SEÇÃO C2 - SALA DE ESTERELIZAÇÃO
ESCALA 1 : 25

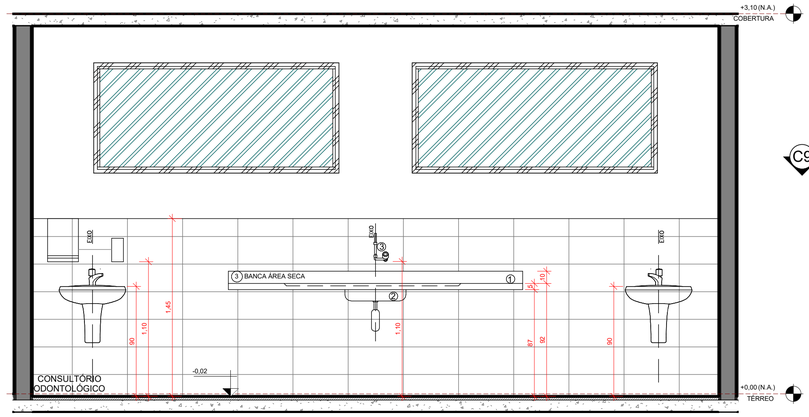


10 SEÇÃO C5 - CONSULTÓRIO ODONTOLÓGICO
ESCALA 1 : 25

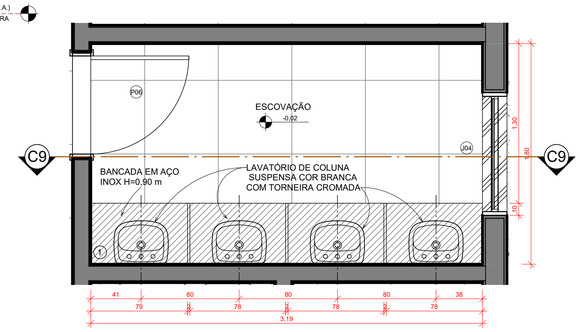


1 PLANTA BAIXA - SALA DE ESCOVAÇÃO
ESCALA 1 : 25

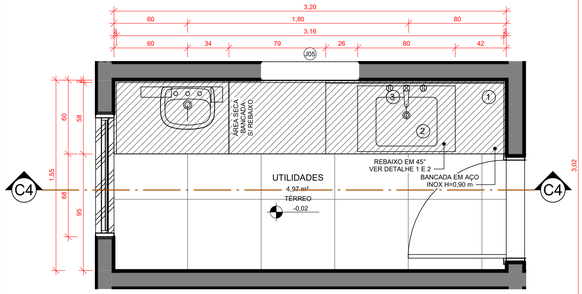


C4 PLANTA BAIXA - UTILIDADES
ESCALA 1 : 25

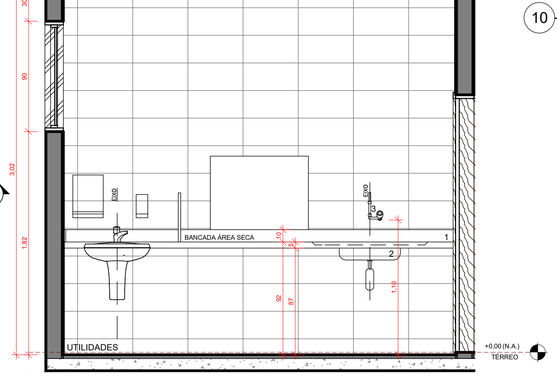


7 SEÇÃO C4 - UTILIDADES
ESCALA 1 : 25

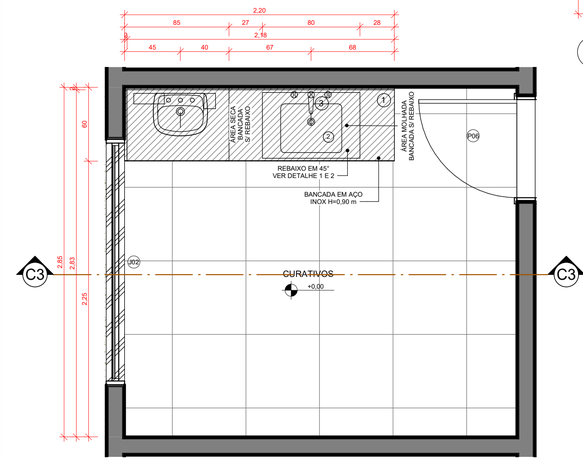

C3 PLANTA BAIXA - SALA DE CURATIVOS - BANCADA
ESCALA 1 : 25

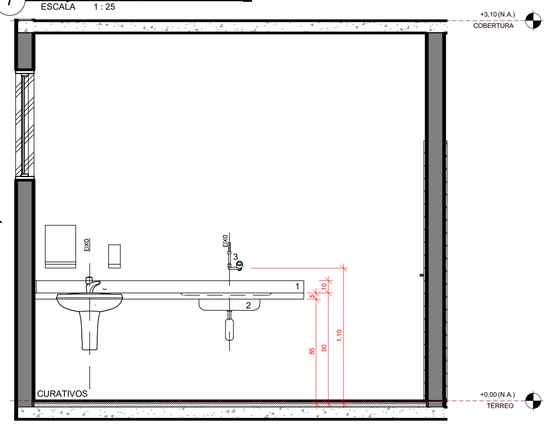

8 SEÇÃO C3 SALA DE CURATIVOS
ESCALA 1 : 25

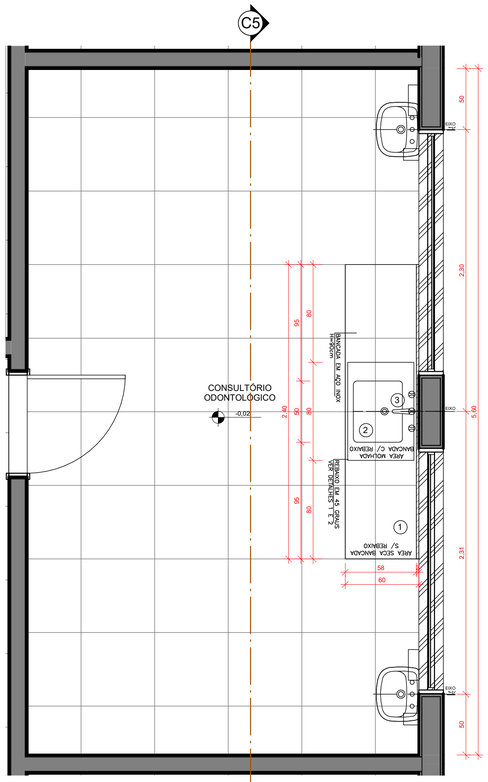

C5 PLANTA BAIXA - CONSULTÓRIO ODONTOLÓGICO
ESCALA 1 : 25


PROJETO: **DE CONSTRUÇÃO**	FOLHA: **P05/8**
TÍTULO: **DETALHES BANCAS**	DATA:: **05/06/2022 19:48:52**

LOCAL: RUA SEBASTIÃO JUSTINO DA SILVA ESQUINA COM RUA ANTONIO BATISTA LEMOS Nº: 22

BAIRRO: TURVO LOTE Nº: ---- QUADRA: ----

LOTEAMENTO: CIDADE: IPUIUNA

PROPRIETÁRIO: PREFEITURA MUNICIPAL DE IPUIUNA

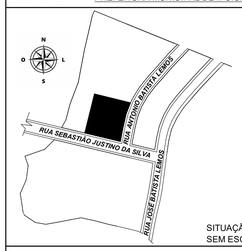

SITUAÇÃO
SEM ESCALA

DECLARO QUE A APROVAÇÃO DO PROJETO NÃO IMPLICA NO RECONHECIMENTO POR PARTE DA PREFEITURA NO DIREITO DE PROPRIEDADE DO TERRENO.

O PROPRIETÁRIO SE OBRIGA A NÃO PERMITIR QUE AS ÁGUAS PLUVIAIS SEJAM LANÇADAS NA REDE DE ESGOTOS .

Proprietário
PREFEITURA MUNICIPAL DE IPUIUNA
CNPJ: 18.179.226/0001-67

ÁREAS (m²):

DO TERRENO	1.086,50 m²
EDIFICAÇÃO	370,31 m²
DA PROJEÇÃO	370,31 m²
TOTAL A CONSTRUIR	370,31 m²

Autor e Responsável Técnico
ROGERIO EVANGELISTA JUSTINO
CREA:173439/D
BY TRENDWAY ENGENHARIA CIVIL Projeto de Qualidade
RUA FELIPE A. DANTAS, 10, ESCRITÓRIO PLANEJAR,SALA 2, IPUIUNA, MG, CEP 37588-000.
Email: bytrendway@Gmail.com
Contato: (35) 99974-3579

CARIMBOS

ELDER CASSIO DE SOUZA OLIVA:53717783653

Assinado de forma digital por ELDER CASSIO DE SOUZA OLIVA:53717783653
Dados: 2022.10.06 13:58:04 -03'00'



1 PLLANTA DE ACABAMENTOS
ESCALA 1 : 75

LEGENDA
PISO
PAREDE
TETO

LEGENDA
1 PISO - PORCELANATO 60x60 cm.
1 PAREDE - REBOCO EM ARGA MASSA E PINTURA ACRILICA.
2 PAREDE - REVESTIMENTO CERÂMICO 30x60 cm.
1 TETO - ACABAMENTO EM GESSO CORRIDO E PINTURA ACRILICA.

PROJETO: **DE CONSTRUÇÃO** | FOLHA: **P06/8**


TÍTULO: **ACABAMENTOS** | DATA:: **05/06/2022 19:48:53**

LOCAL: RUA SEBASTIÃO JUSTINO DA SILVA ESQUINA COM RUA ANTONIO BATISTA LEMOS Nº: 22

BAIRRO: TURVO LOTE Nº: ---- QUADRA: ----

LOTEAMENTO: CIDADE: IPUIUNA

PROPRIETÁRIO: PREFEITURA MUNICIPAL DE IPUIUNA

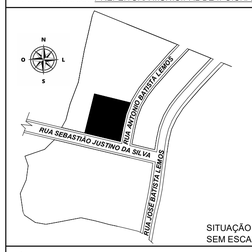

SITUAÇÃO
SEM ESCALA

DECLARO QUE A APROVAÇÃO DO PROJETO NÃO IMPLICA NO RECONHECIMENTO POR PARTE DA PREFEITURA NO DIREITO DE PROPRIEDADE DO TERRENO.

O PROPRIETÁRIO SE OBRIGA A NÃO PERMITIR QUE AS ÁGUAS PLUVIAIS SEJAM LANÇADAS NA REDE DE ESGOTOS .

Proprietário
PREFEITURA MUNICIPAL DE IPUIUNA
CNPJ: 18.179.226/0001-67

ÁREAS (m²):
DO TERRENO..... 1.086,50 m²
EDIFICAÇÃO..... 370,31 m²
DA PROJEÇÃO..... 370,31 m²

TOTAL A CONSTRUIR..... 370,31 m²

Autor e Responsável Técnico
ROGERIO EVANGELISTA JUSTINO
CREA:173439/D
BY TRENDWAY ENGENHARIA CIVIL "Projetos da Confiança"
RUA FELIPE A. DANTAS, 10, ESCRITÓRIO PLANEJAR,SALA 2, IPUIUNA, MG, CEP 37588-000.
Email: bytrendway@Gmail.com
Contato: (35) 99974-3579

CARIMBOS

ELDER CASSIO DE SOUZA OLIVA:53717783653

Assinado de forma digital por ELDER CASSIO DE SOUZA OLIVA:53717783653
Dados: 2022.10.06 13:58:19 -03'00'