




PLANTA BAIXA - PASSEIO A EXECUTAR - TRECHO 01
ESCALA 1:75

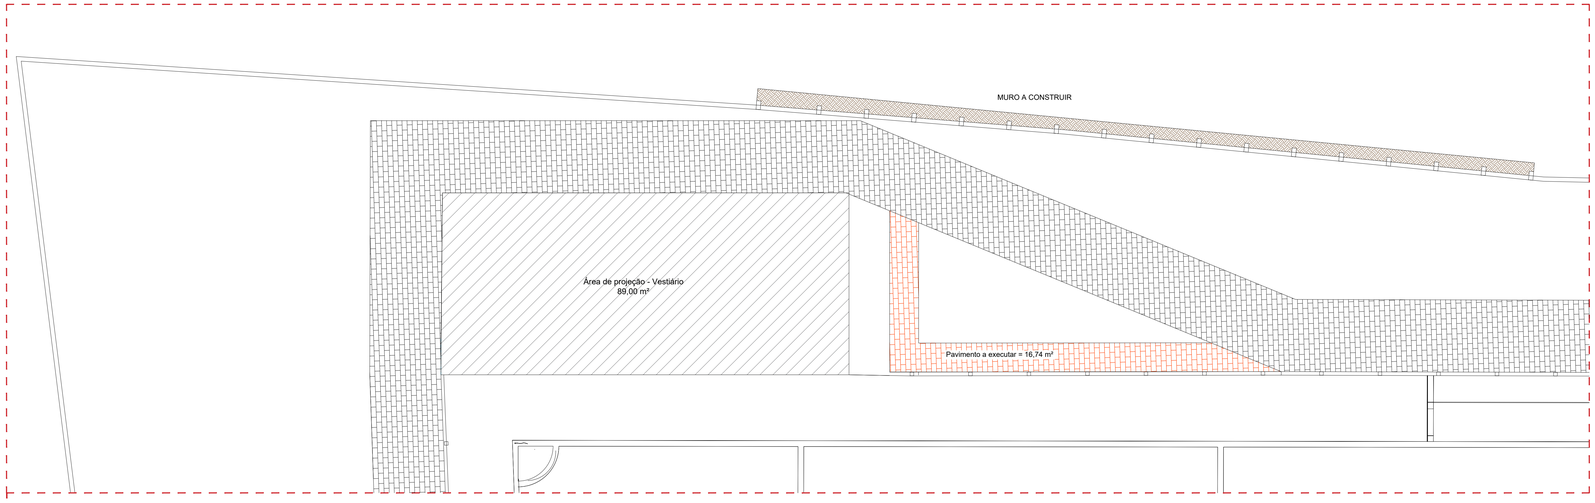


CORTE PISO INTERTRAVADO
ESCALA 1:20

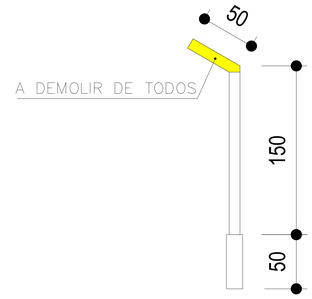

DETALHE - POSTES IN LOCO
ESCALA 1:20

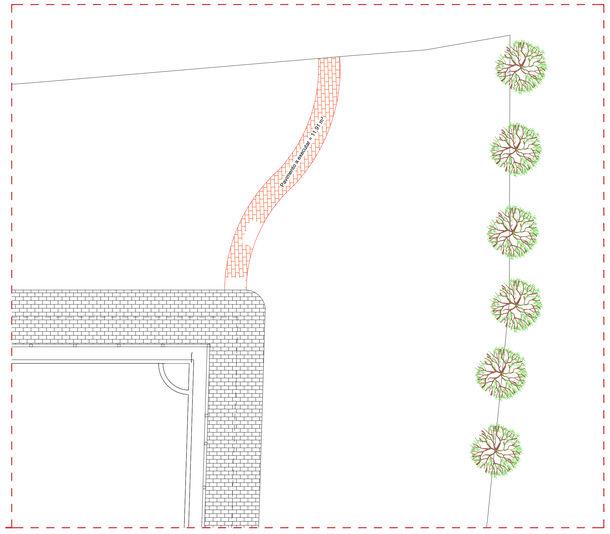

PLANTA BAIXA - PASSEIO A EXECUTAR - TRECHO 02
ESCALA 1:100

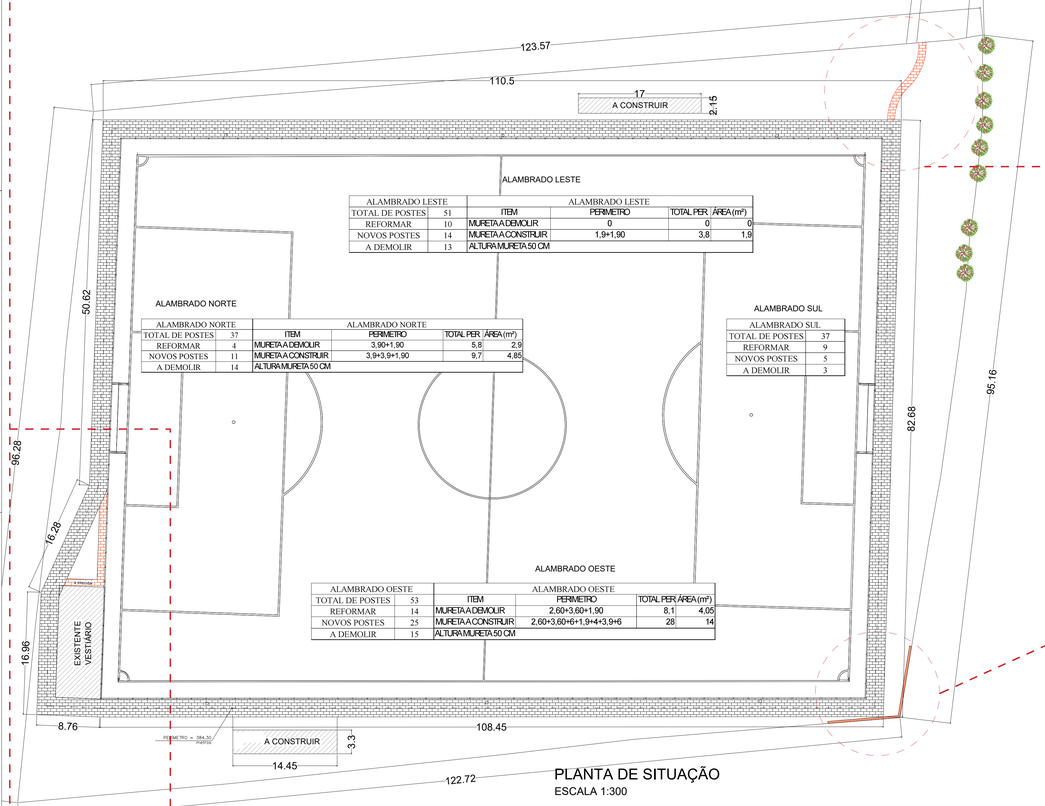


ALAMBRADO LESTE		ALAMBRADO LESTE			
TOTAL DE POSTES	51	ITEM	PERÍMETRO	TOTAL PER.	ÁREA (m²)
REFORMAR	10	MURETA A DEMOLIR	0	0	0
NOVOS POSTES	14	MURETA A CONSTRUIR	1,9+1,90	3,8	1,9
A DEMOLIR	13	ALTURA MURETA 50 CM			

ALAMBRADO NORTE		ALAMBRADO NORTE			
TOTAL DE POSTES	37	ITEM	PERÍMETRO	TOTAL PER.	ÁREA (m²)
REFORMAR	4	MURETA A DEMOLIR	3,90+1,90	5,8	2,9
NOVOS POSTES	11	MURETA A CONSTRUIR	3,9+3,9+1,90	9,7	4,85
A DEMOLIR	14	ALTURA MURETA 50 CM			


ALAMBRADO SUL	
TOTAL DE POSTES	37
REFORMAR	9
NOVOS POSTES	5
A DEMOLIR	3

ALAMBRADO OESTE		ALAMBRADO OESTE			
TOTAL DE POSTES	53	ITEM	PERÍMETRO	TOTAL PER.	ÁREA (m²)
REFORMAR	14	MURETA A DEMOLIR	2,60+3,60+1,90	8,1	4,05
NOVOS POSTES	25	MURETA A CONSTRUIR	2,60+3,60+6+1,9+4+3,9+6	28	14
A DEMOLIR	15	ALTURA MURETA 50 CM			

PLANTA DE SITUAÇÃO
ESCALA 1:300

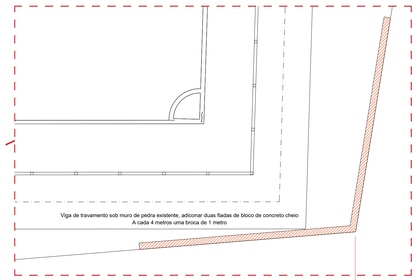

DETALHE DE BALDRAME
ESCALA 1:100

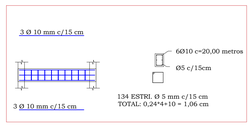

DETALHAMENTO DE FERRAGENS DA BALDRAME
ESCALA 1:50

PROJETO EXECUTIVO

FOLHA Nº: 01/03

PREFEITURA MUNICIPAL DE DOM VIÇOSO – MG
Rua Tenente da Silveira, 31 Centro 37.474-000 Dom Viçoso / MG
CNPJ: 18.188.268/0001-64 Fone/Fax: (35) 3375-1100
E-mail: administracao@domvicoso.mg.gov.br

DATA: 10/09/2026
ESCALAS: INDICADAS
REVISÃO: R00

PROPRIETÁRIO:
PREFEITURA MUNICIPAL DE DOM VIÇOSO - MG

ENDEREÇO:
RUA CEL. CUSTÓDIO TEODORO RIBEIRO CARVALHO, CAMPO DE DOM VIÇOSO, BAIRRO CENTRO, DOM VIÇOSO / MG

1 - DAS CONTRUÇÕES

JOSE RUSSANO NETO:14473479609
Assinado de forma digital por JOSE RUSSANO NETO:14473479609
Dados: 2026.09.14 09:48:24 -03'00'

RESPONS. TÉC.: JOSÉ RUSSANO NETO
ENGº CIVIL CREA: 428470 MG

PROP.: PREFEITURA MUNICIPAL DE DOM VIÇOSO - MG
CNPJ: 18.188.268/0001-64

CONTEÚDO: MURETAS, REFORMA DOS POSTES IN LOCO E PASSEIOS A EXECUTAR