



PLANTA BAIXA DO TÉRREO - EXISTENTE
ESCALA 1:50

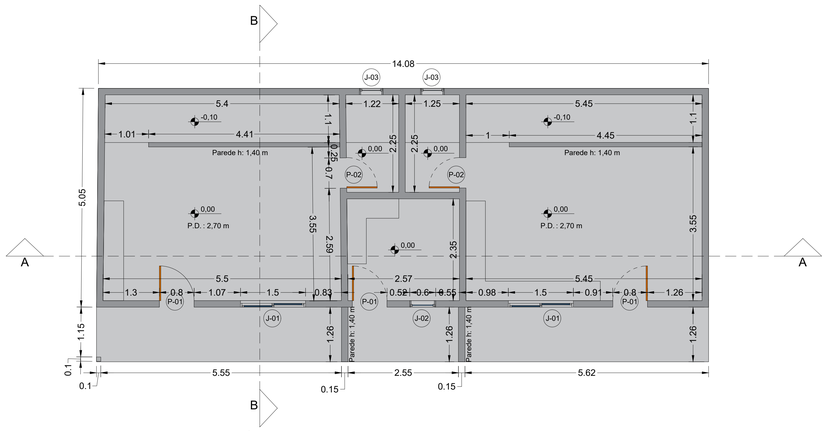

PLANTA BAIXA DA COBERTURA
ESCALA 1:50


LOCALIZAÇÃO GEOGRÁFICA
Vestiário - Dom Viçoso - MG

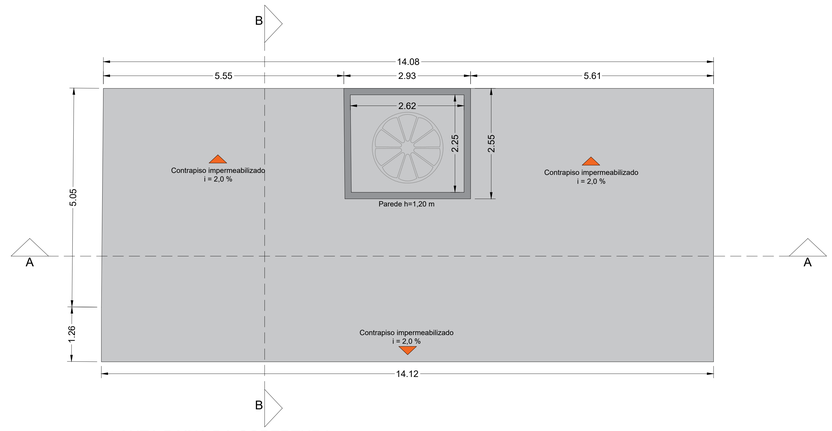

Latitude: 22°15'22.59"S \ Longitude: 45° 9'56.33"O

LEGENDAS DOS ELEMENTOS DA REFORMA

- A Reboco de parede externa
- B Reboco teto
- C Pintar piso
- D Azulejo em parede completa nas 4 faces
- E Pintura paredes
- F Piso antiderrapante
- G Ar condicionado 9000 btus
- H Ar condicionado 12000 btus
- A construir
- A demolir

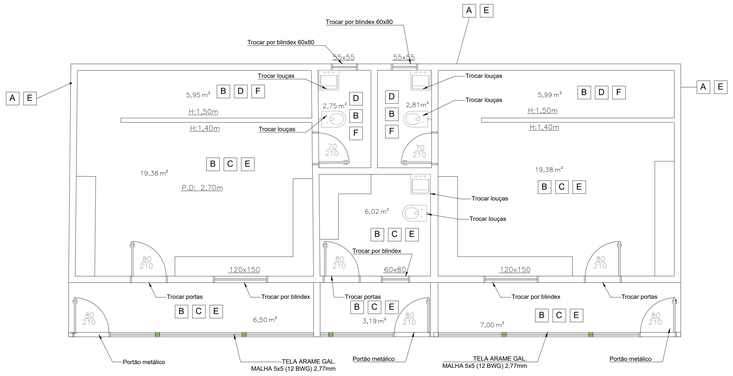


PLANTA DE ELEMENTOS DA REFORMA
ESCALA 1:50




PLANTA DE LOCAÇÃO
ESCALA 1:50

TABELA DE ESQUADRIAS


PORTAS	
CÓDIGO	**DIMENSÕES**
P-01	0,80 m x 2,10 m
P-02	0,70 m x 2,10 m
JANELAS	
J-01	1,50 m x 1,20 m / p. 1,10 m
J-02	0,60 m x 0,80 m / p. 1,60 m
J-03	0,60 m x 0,80 m / p. 1,50 m

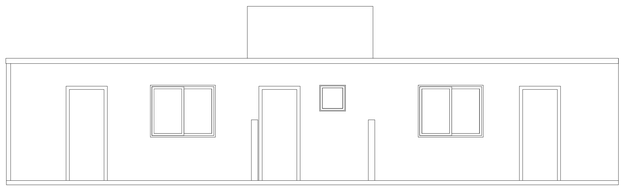

DETALHE DE FACHADA
ESCALA 1:50

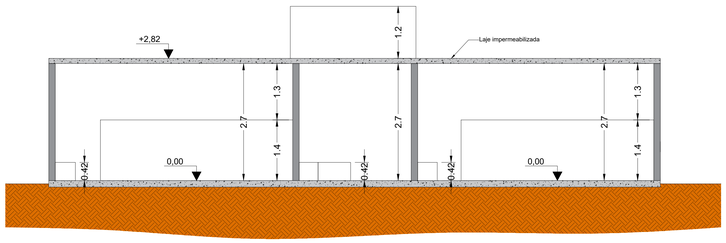

CORTE A-A
ESCALA 1:50

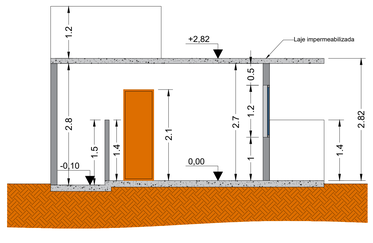

CORTE B-B
ESCALA 1:50

NOTAS:

1. Todas as dimensões indicadas neste projeto estão expressas em metros (m), salvo quando houver indicação de outra unidade.

2. As dimensões apresentadas poderão sofrer pequenos ajustes durante a execução, em função das condições verificadas em campo, desde que tais alterações não comprometam a concepção do projeto e sejam previamente autorizadas pelo responsável técnico da obra.

3. Todos os materiais empregados deverão ser novos, de primeira qualidade e atender às normas técnicas vigentes da ABNT, bem como às especificações dos respectivos fabricantes.

4. Todos os serviços deverão ser executados em conformidade com as normas de segurança do trabalho, legislação vigente e boas práticas de engenharia.

VERTICE ENGENHARIA

PROJETO EXECUTIVO

FOLHA Nº 02/03

DATA 10/09/2026

ESCALAS INDICADAS

REVISÃO R00

PREFEITURA MUNICIPAL DE DOM VICOSO – MG
Rua Visconde da Oliveira, 91 Centro 37.474-000 DOM VIÇOSO / MG
CNPJ: 18.188.268/0001-64 Fone/Fax: (35) 3375-1100
E-mail: administracao@domvicoso.mg.gov.br

PROPRIETÁRIO:
PREFEITURA MUNICIPAL DE DOM VIÇOSO - MG

ENDEREÇO:
RUA CEL. CUSTÓDIO TEODORO RIBEIRO CARVALHO, CAMPO DE DOM VIÇOSO, BAIRRO CENTRO, DOM VIÇOSO / MG

1 - DAS CONTRUÇÕES

JOSE RUSSANO NETO:14473479609

Assinado de forma digital por JOSE RUSSANO NETO:14473479609
Dados: 2026.09.14 09:50:11 -03'00'

RESPONS. TÉC.: JOSÉ RUSSANO NETO
ENGº CIVIL CREA: 426470 MG

PROP.: PREFEITURA MUNICIPAL DE DOM VIÇOSO - MG
CNPJ: 18.188.268/0001-64

CONTEÚDO: REFORMA DO VESTIÁRIO