
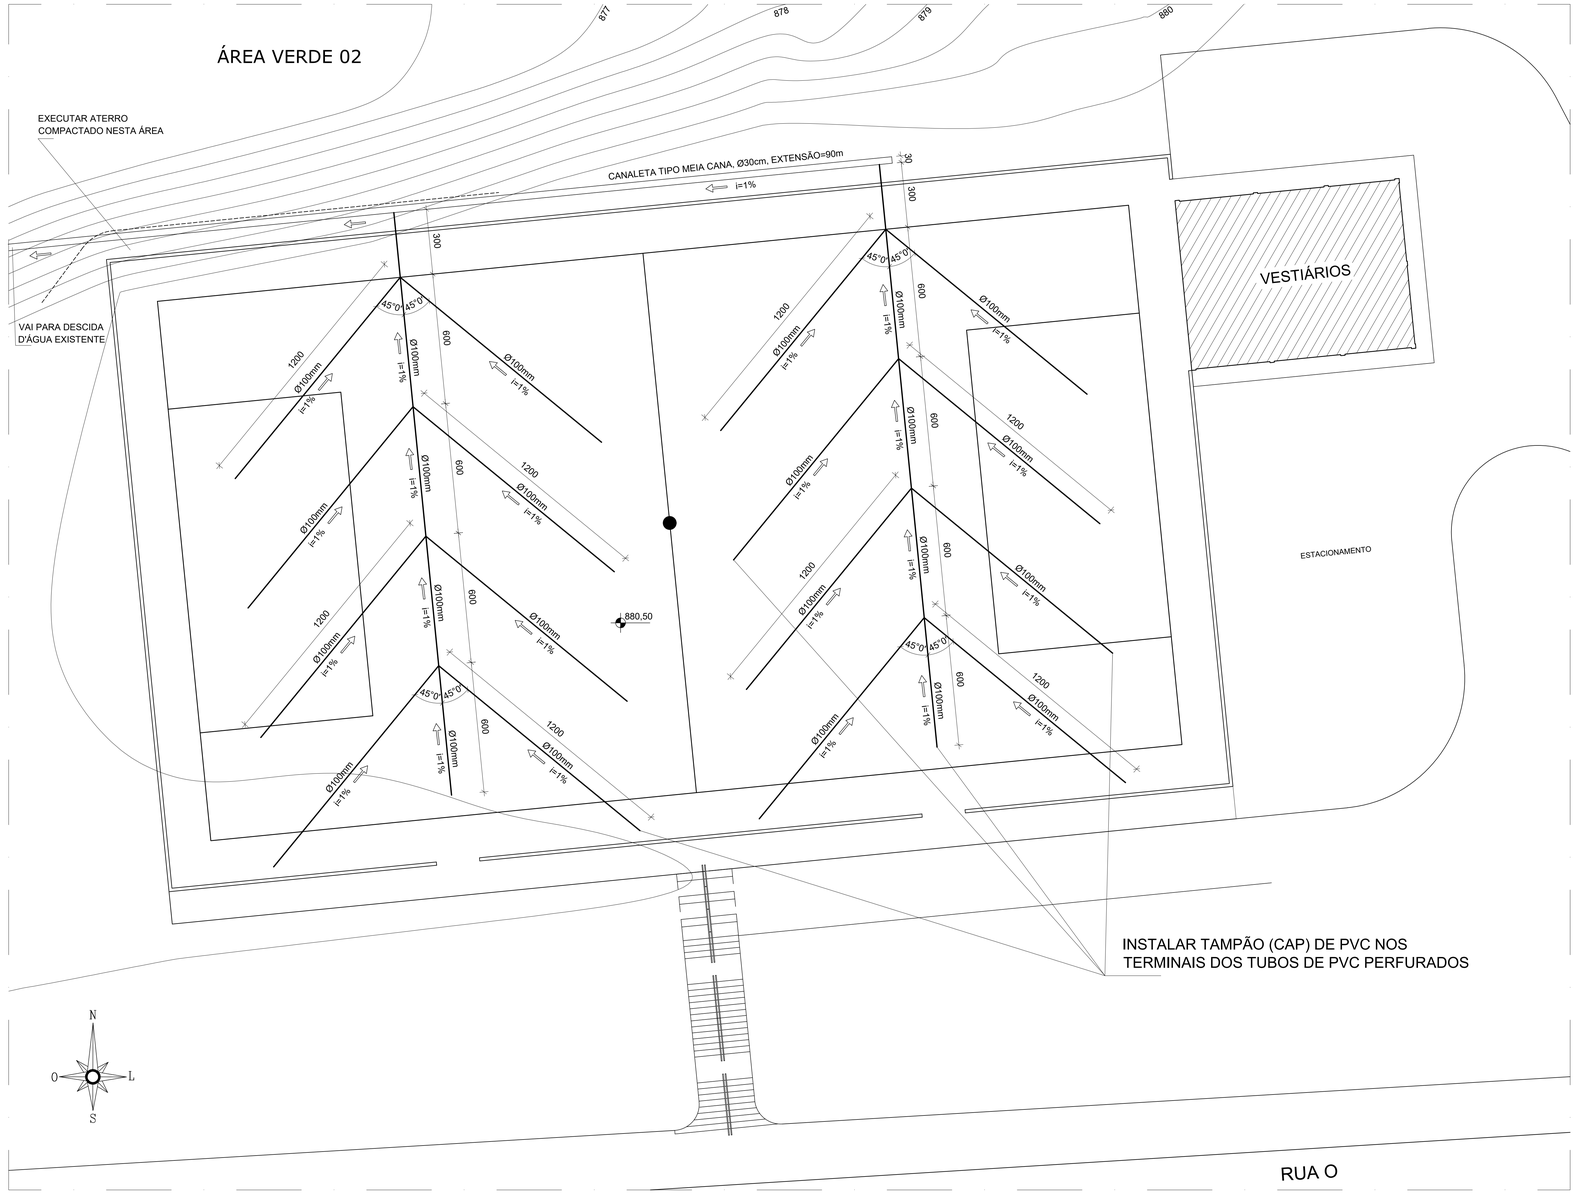



DRENAGEM

ESCALA 1:200

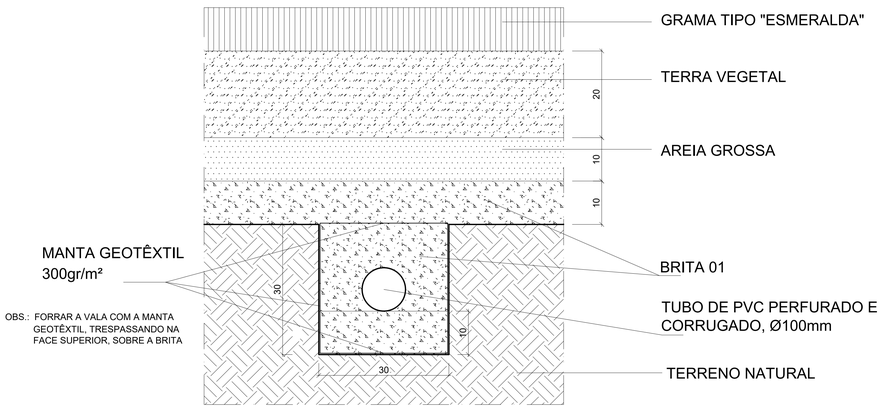


DETALHE 03

SEM ESCALA

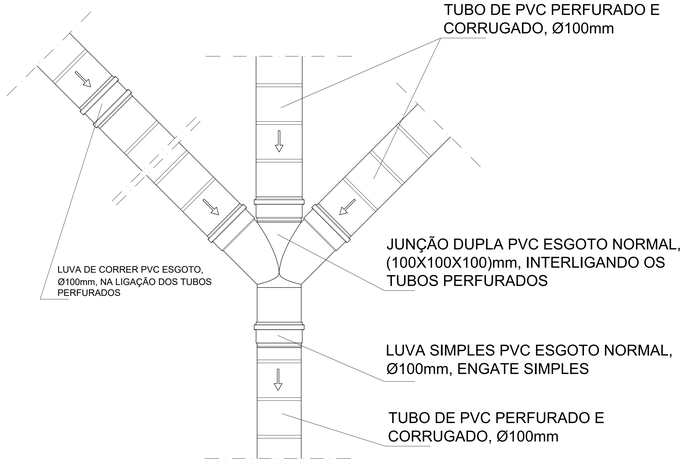

DETALHE 01

SEM ESCALA

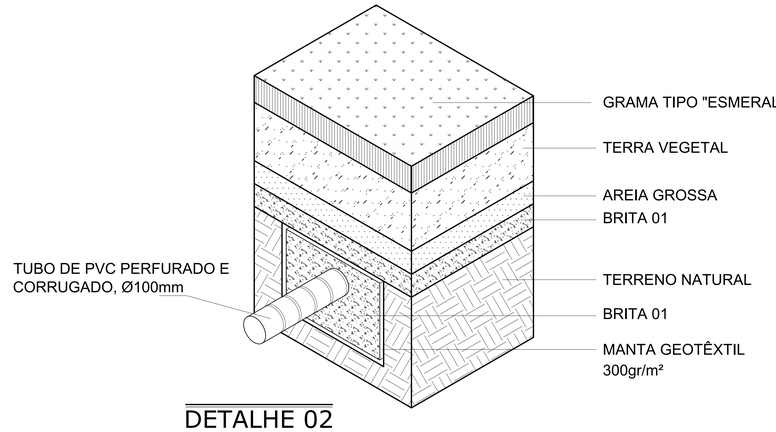

DETALHE 02

SEM ESCALA

IMPORTANTE!

1) PROIBIR O TRÂNSITO DE VEÍCULOS SOBRE OS SERVIÇOS DE DRENAGEM JÁ EXECUTADOS.
2) Norma Técnica de referência para os tubos: NBR 15073.

ENDEREÇO: **RUA "O" BAIRRO CARVALHOS**	DATA: **JANEIRO/2024**
	DESENHO:
PROPRIETÁRIO: **PREFEITURA DO MUNICÍPIO DE VARGINHA**	ESCALA: **INDICADA**
AUTOR DO PROJETO: **Arqt. FÁBIO FOUREAUX**	CAU/MG nº: **A12290-4**
TÍTULO: **DRENAGEM PARA CAMPO DE FUTEBOL SOCIETY**	
PRANCHA: **01/01**	CONTEÚDO DA PRANCHA: **PLANTA BAIXA, DETALHES E ESPECIFICAÇÕES**