

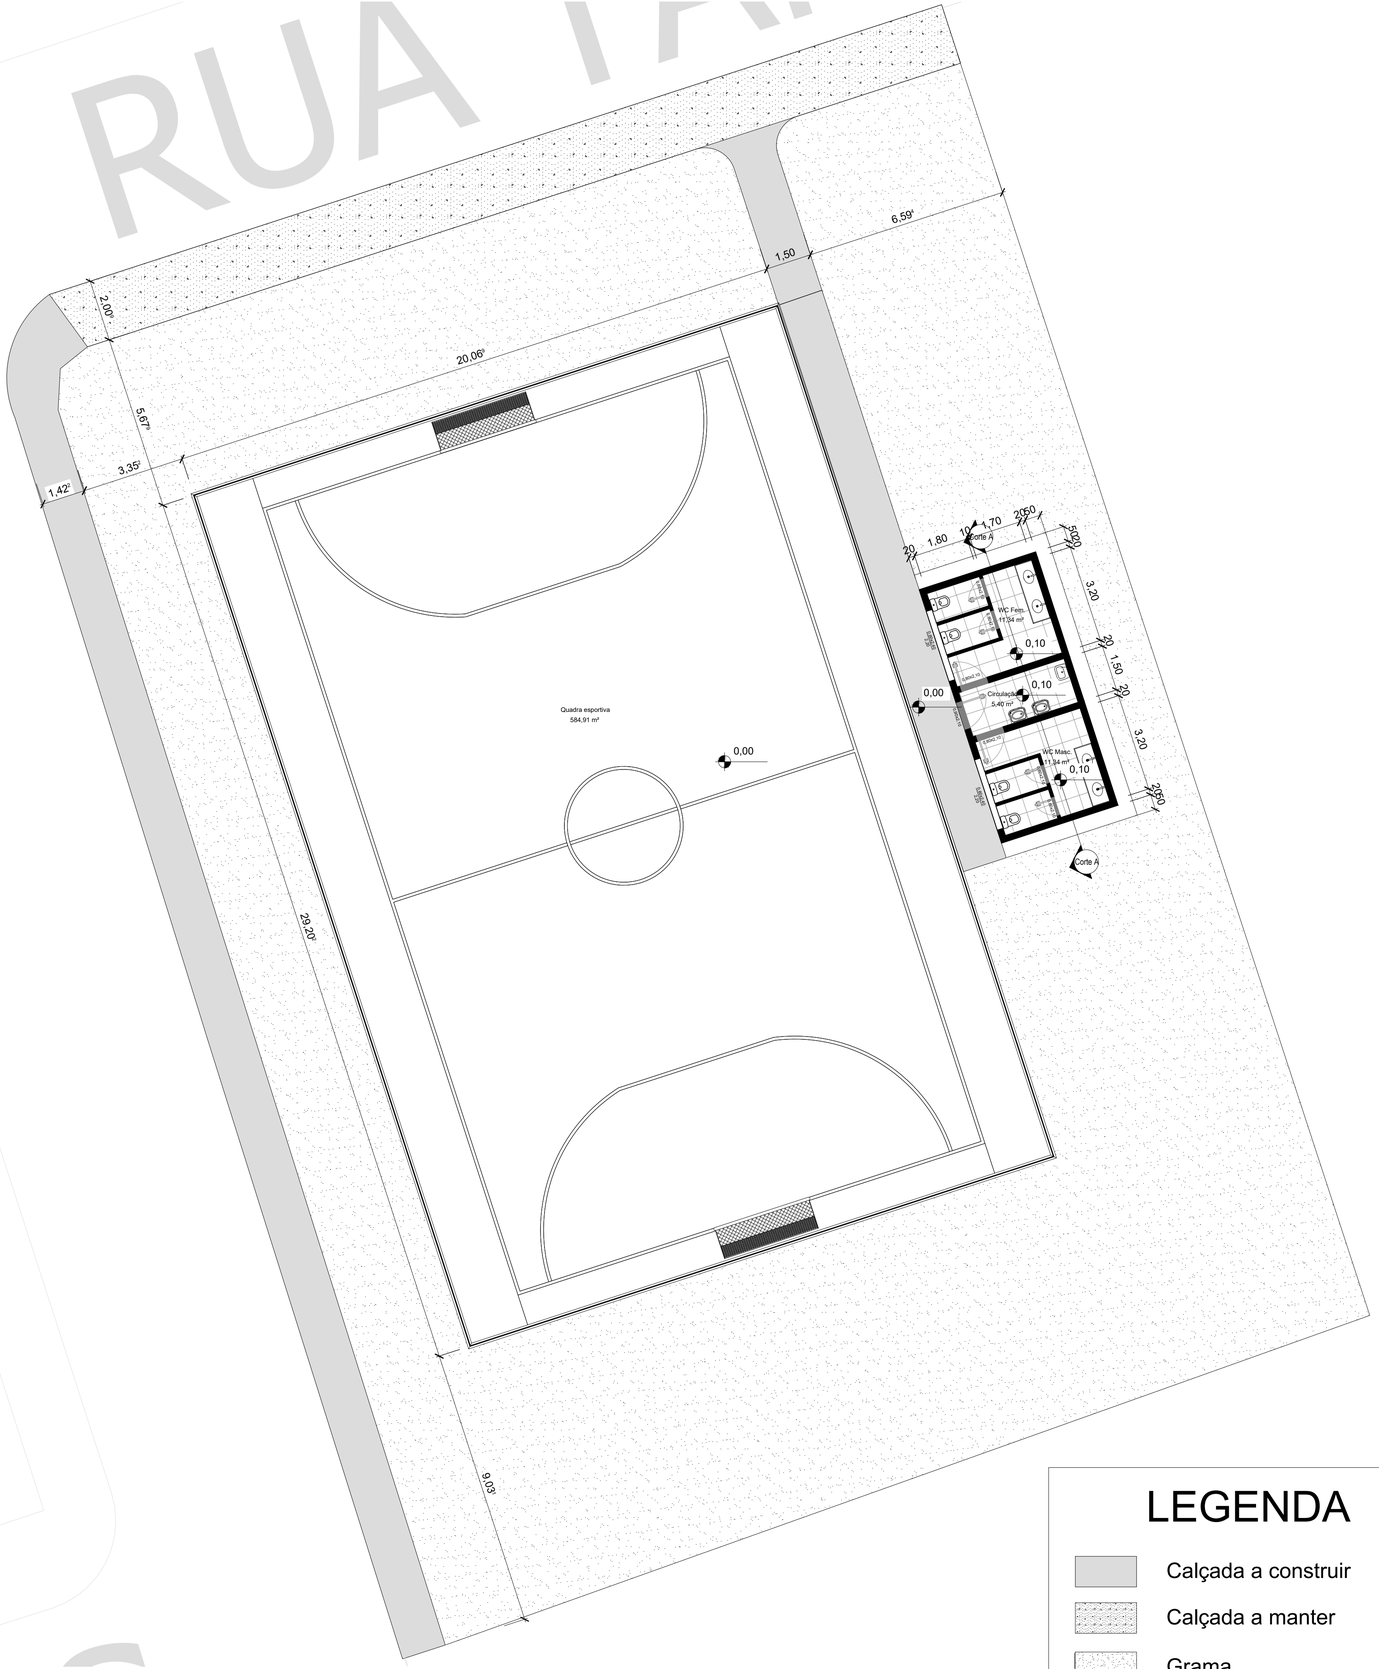



PLANTA BAIXA
ESCALA 1: 100

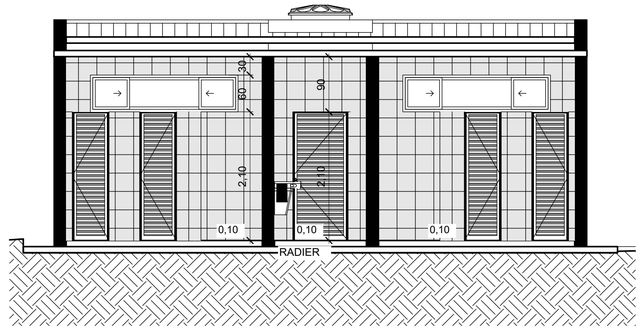


CORTE A
ESCALA 1: 50

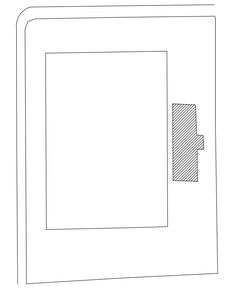

ÁREA A DEMOLIR
S/ ESC.

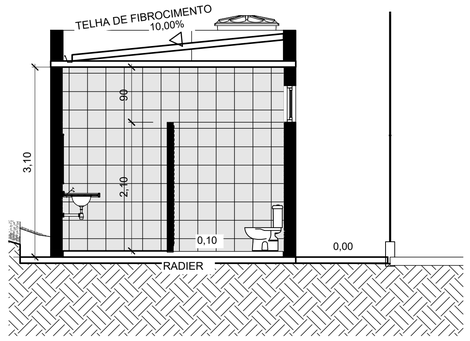

CORTE B
ESCALA 1: 50

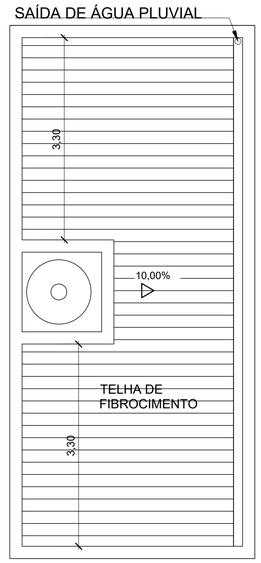

COBERTURA
ESCALA 1: 50

LEGENDA


- Calçada a construir
- Calçada a manter
- Grama
- Muro

PREFEITURA MUNICIPAL
DE PASSOS / MG
ADMINISTRAÇÃO 2025 - 2028

SOHSU
Secretaria de Obras, Habitação e Serviços Urbanos

QUADRA ESPORTIVA

LOCALIZAÇÃO: RUA DOS BORORÓS, S/N, PASSOS - MG

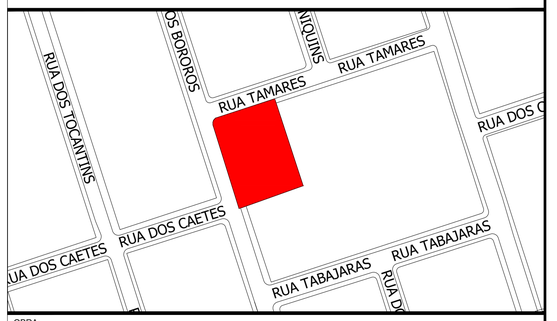

OBRA:
PROJETO ARQUITETÔNICO

CONTEUDO: ÁREAS	ARQUIVO: QUADRA BORORÓS
ÁREA DA QUADRA = 584,91 m² ÁREA VESTIÁRIO = 34,80 m²	REVISÃO: 001-R00
SECRETÁRIO MUNICIPAL - SOHSU: DANIEL ANDRADE DA SILVA, ENG. CIVIL - CREA: SP 5070526175	DATA: MAIO/2026
AUTOR DO PROJETO: JOÃO PAULO DE SOUZA COSTA, ENG. CIVIL - CREA: MG 469.327	ESCALA: INDICADAS
PROPRIETARIO: MAURICIO ANTONIO DA SILVA, PREFEITO MUNICIPAL - CPF: 433.063.918-91	FOLHA: 1/3

FORMATO A1