

Encaminhamento até a sarjeta existente

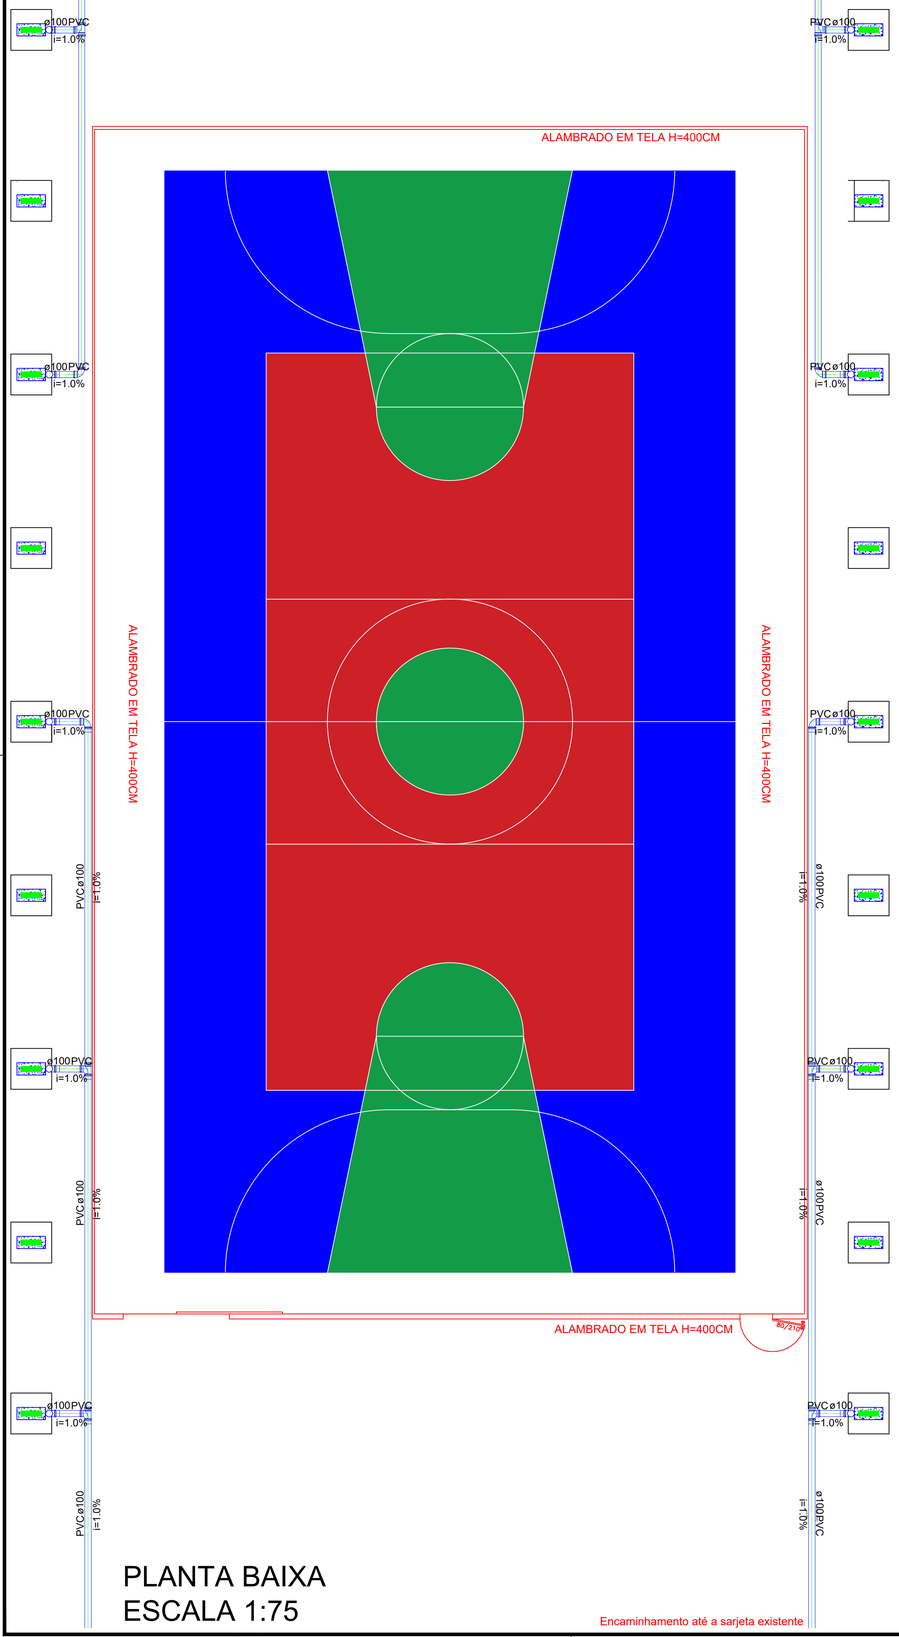

PLANTA BAIXA
ESCALA 1:75

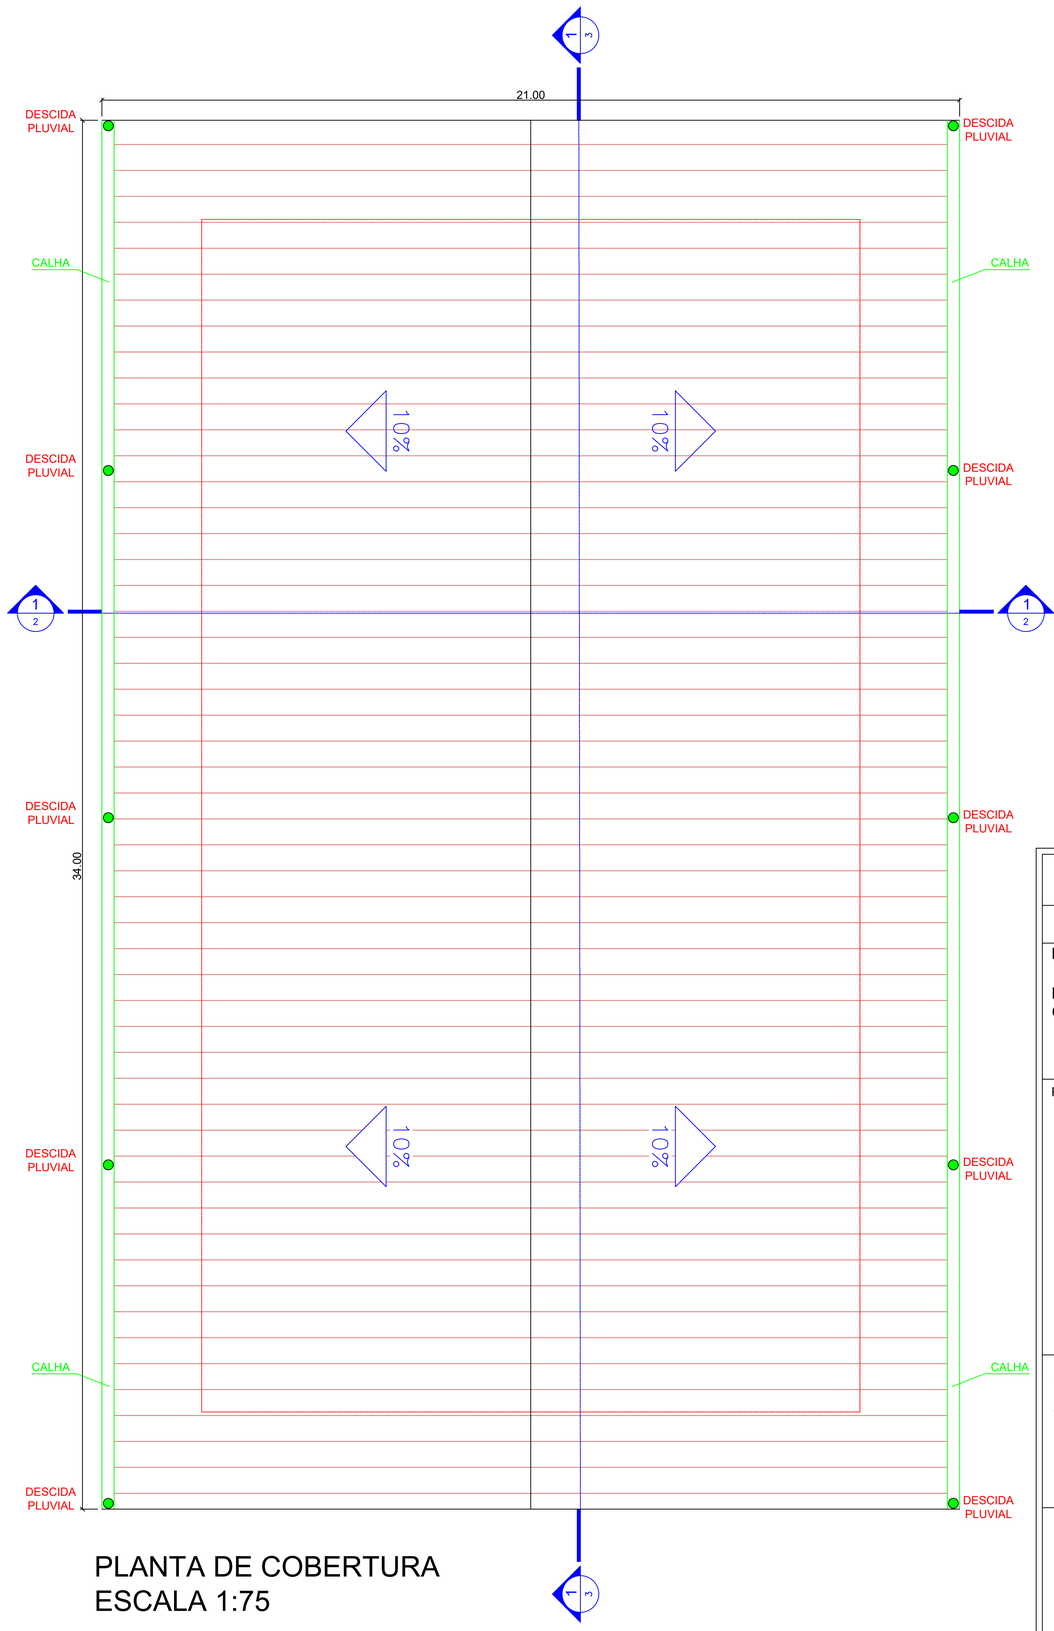

PLANTA DE COBERTURA
ESCALA 1:75

Encaminhamento até a sarjeta existente

PROJETO ARQUITETÔNICO - QUADRA MUNICIPAL ESCOLA PREFEITO CARLITO FERREIRA

FOLHA 03/03

Detalhamento Pluvial

LOCALIZAÇÃO: Avenida Doutor Lélio de Almeida, n° 626 - Centro

PROPRIETÁRIO: PREFEITURA MUNICIPAL DE POÇO FUNDO
CNPJ: 18.242.792/0001-76

PLANTA DE SITUAÇÃO SEM ESCALA

DECLARAÇÃO:
DECLARO QUE A APROVAÇÃO DESTE PROJETO, NÃO IMPLICA NO RECONHECIMENTO DE DIREITO DE PROPRIEDADE DO TERRENO.

PROPRIETÁRIO:

PREFEITURA MUNICIPAL DE POÇO FUNDO
CNPJ: 18.242.792/0001-76
PROPRIETÁRIO

PROJETO:

ÁREA: m²

ÁREA DA QUADRA:..... 714.00 m²

Documento assinado digitalmente
gov.br ADOLFO VITOR OLIVEIRA DE PAIVA
Data: 11/11/2026 14:06:35-0300
Verifique em https://validar.iti.gov.br

Adolfo de Paiva
Engenheiro Civil
CREA: 182.729/D-MG

APROVAÇÃO: