
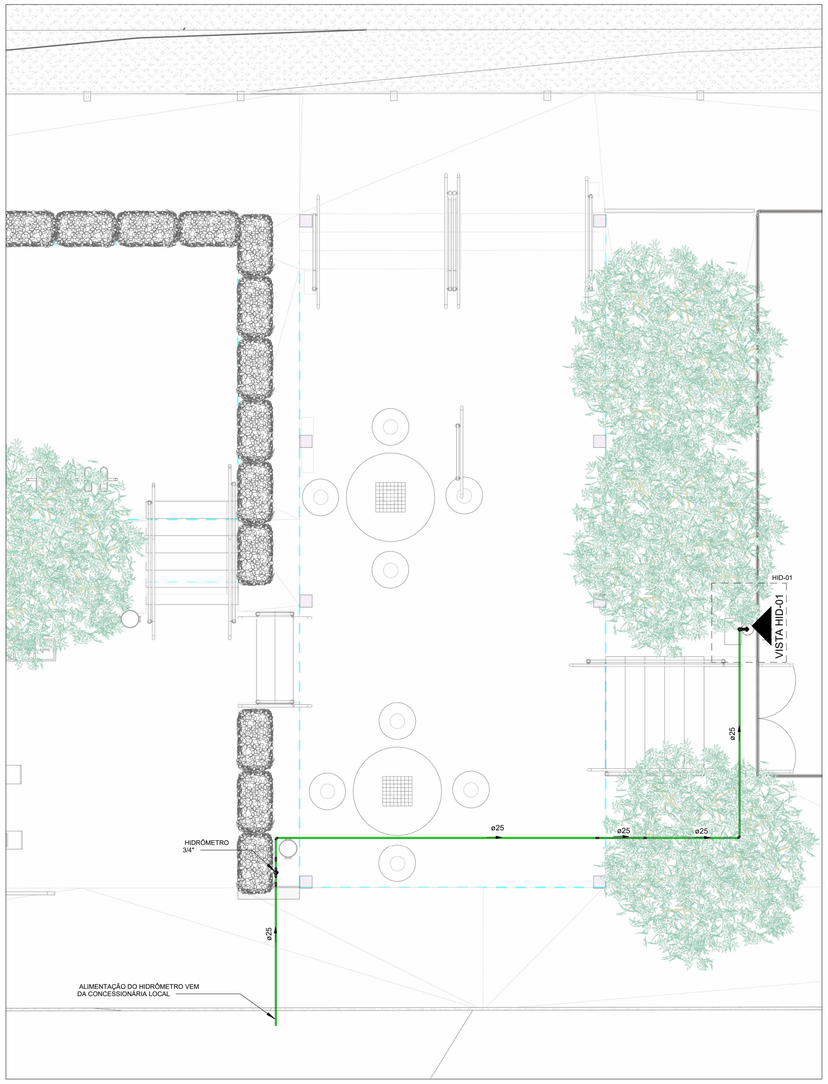



PLANTA BAIXA ÁGUA FRIA- TÉRREO

Escala 1 : 50

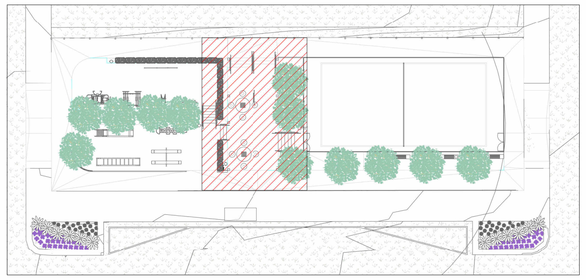


MAPA DE CHAVE

Escala 1 : 300

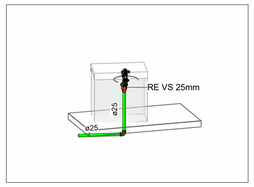


HID-01

Escala

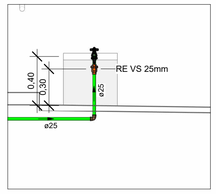


VISTA HID-01

Escala 1 : 25

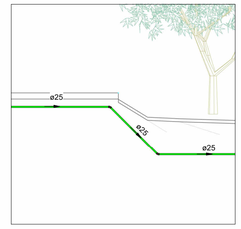


DETALHE-01

Escala 1 : 50

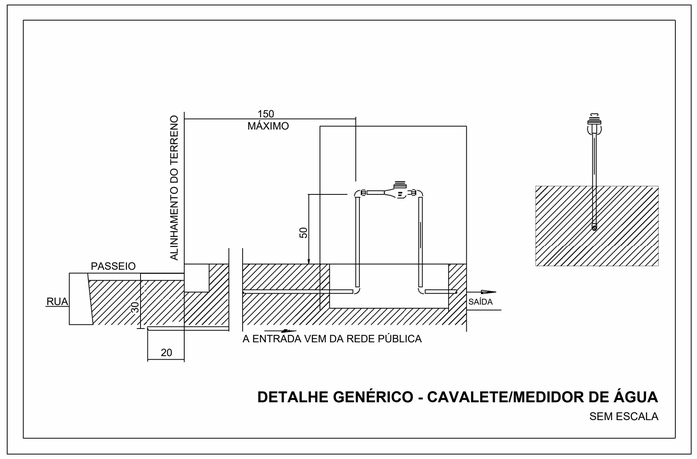

DETALHE GENÉRICO - CAVALETE/MEDIDOR DE ÁGUA

SEM ESCALA

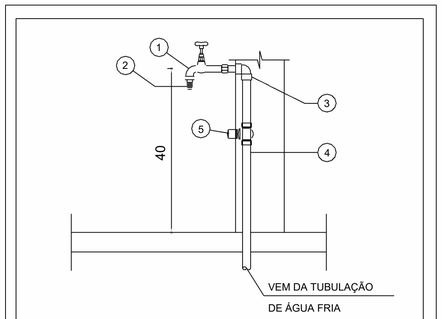

1. - TORNEIRA DE LIMPEZA Ø 1/2"
2. - ADAPTADOR PARA MANGUEIRA
3. - JOELHO 90º SOLDÁVEL E C/ BUCHA DE LATÃO
4. - TUBO PVC SOLDÁVEL
5. - REGISTRO DE ESFERA VS SOLDAVEL

TORNEIRA DE LIMPEZA OU JARDIM NA PAREDE

SEM ESCALA

LEGENDA DE TUBULAÇÃO	
CORES	
	Alimentação

Conexões - Água Fria	
Descrição	Item
Joelho 45º Soldável 25mm, PVC Marrom, Água Fria - TIGRE	F1
Joelho 90º Soldável 25mm, PVC Marrom, Água Fria - TIGRE	F2
Joelho 90º Soldável com Bucha de Latão 25 x 1/2", PVC Marrom, Água Fria - TIGRE	F3
Luva Soldável e com Bucha de Latão 25 x 3/4", PVC Marrom, Água Fria - TIGRE	F4

NOTAS

1. DIÂMETRO DAS TUBULAÇÕES EM mm E COTAS EM cm;
2. TODA TUBULAÇÃO DE ÁGUA FRIA SERÁ EM PVC SOLDÁVEL;
3. AS TUBULAÇÕES HORIZONTAIS DE ÁGUA FRIA DEVEM SER INSTALADAS COM UMA LEVE DECLIVIDADE, TENDO EM VISTA REDUZIR O RISCO DE FORMAÇÃO DE BOLHAS DE AR EM SEU INTERIOR;
4. PARA DEMAIS INFORMAÇÕES E ANÁLISES, CONSULTAR MEMORIAL DESCRITIVO DO PROJETO

REVISÃO	DESCRIÇÃO	TIPO	ELABORADO	VERIFICADO	DATA
00	EMISSÃO INICIAL	B	SLB	MPF	05/2026

TIPOS DE EMISSÃO			
	A - PRELIMINAR	D - PARA COTAÇÃO	G - CONFORME CONSTRUÍDO
	B - PARA APROVAÇÃO	E - PARA CONSTRUÇÃO	H - CANCELADO
	C - PARA CONHECIMENTO	F - CONFORME COMPRADO	

ELABORAÇÃO:

OBJETIVA PROJETOS E SERVIÇOS

OBJETIVA PROJETOS E SERVIÇOS LTDA

RUA DESEMBARGADOR JORGE FONTANA, Nº60 - SALAS 1303 E 1304
BELVEDERE - BELO HORIZONTE-MG - CEP.: 30.320-670
TEL.: (31) 3347-4405 / (31) 3347-7079 / (31) 3571-1920
EMAIL: contato@grupoprojetaengenharia.com.br

REALIZAÇÃO:

PREFEITURA MUNICIPAL DE PARACATU

AV. SÃO JOÃO PAULO II, N° 2045 - PARACATUZINHO
38 99825-4011

PRAÇA JARDIM VITÓRIA

AV. DAS FLORES, S/N, PARACATU -MG

PROJETO HIDROSSANITÁRIO

AUTORIA DO PROJETO:

MARIANE DE PAULA FERNANDES:13497794660

MARIANE DE PAULA FERNANDES

CREA-MG - 141864247-9

CONTRATANTE DO PROJETO:

PREFEITURA MUNICIPAL DE PARACATU

DATA:	ESCALA:	CÓDIGO:
MAIO/2026	INDICADA	PRJ-HDS

TÍTULO DOS DESENHOS:
PLANTA BAIXA ÁGUA FRIA - TÉRREO
VISTA E DETALHE ISOMÉTRICO
DETALHES CONSTRUTIVOS
MAPA CHAVE

PRANCHA: 01/01

DIREITOS AUTORAIS RESERVADOS; PROIBIDO REPRODUÇÃO, DIVULGAÇÃO OU ALTERAÇÃO SEM ORDEM EXPRESSA DO AUTOR.

TÍTULO DO ARQUIVO: PRJ-265006-EXE-HDS-0101-REV00

A1 841x594mm