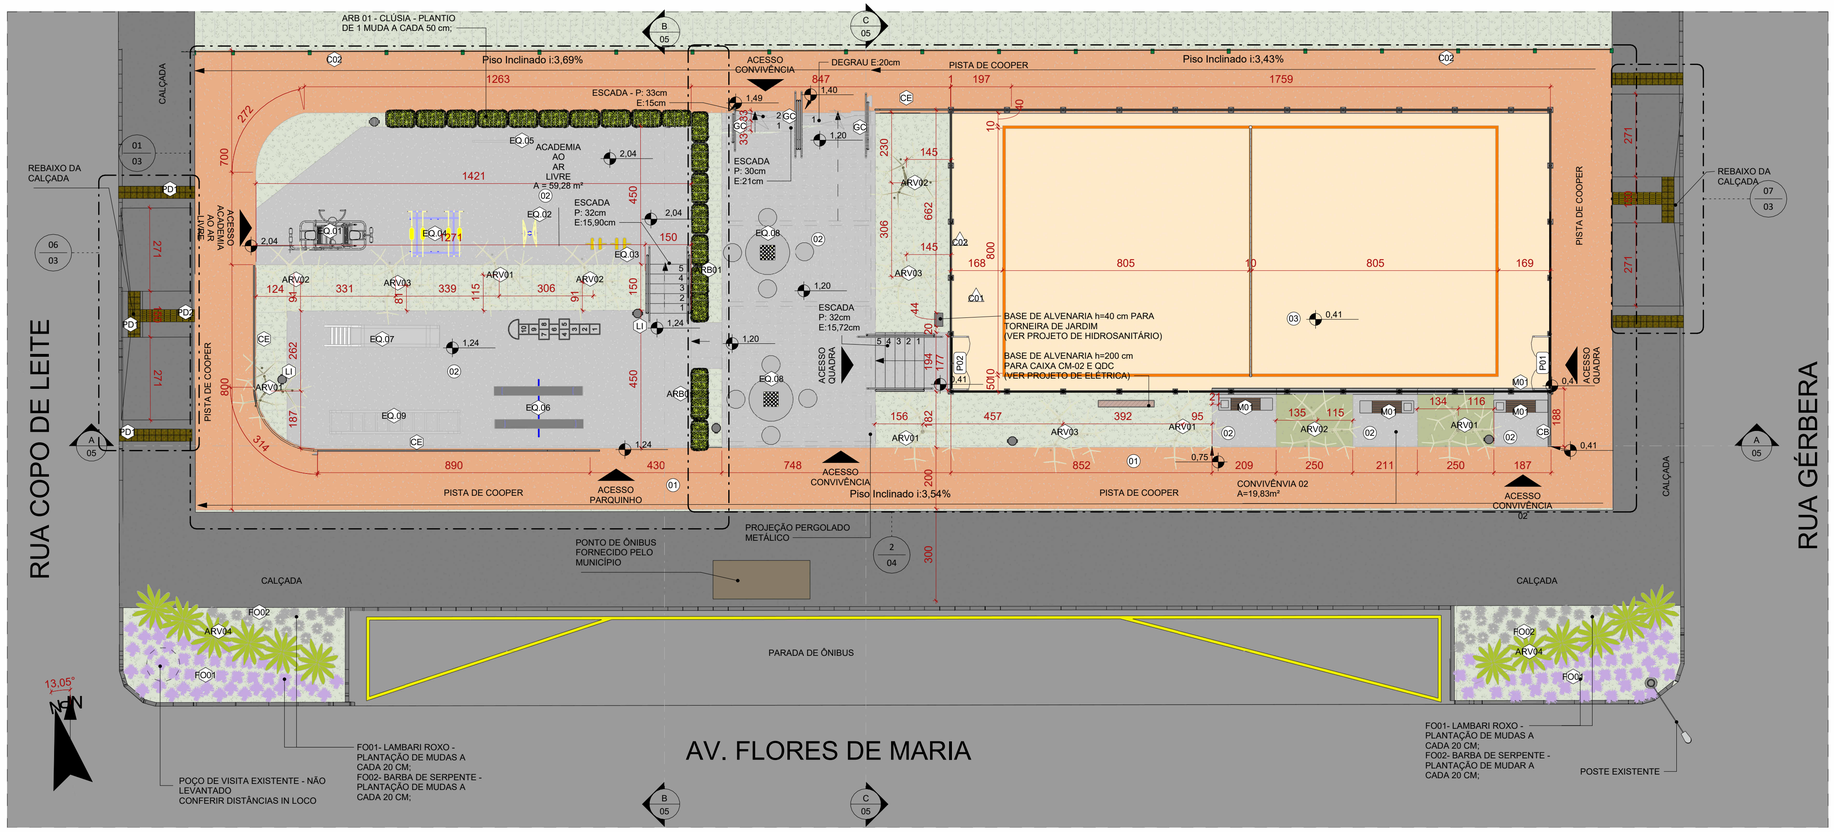



02 PLANTA BAIXA
ESCALA 1 : 100



IMAGEM 01 - POÇO DE VISITA EXISTENTE NÃO LEVANTADO



IMAGEM 02 - POÇO DE VISITA EXISTENTE NÃO LEVANTADO

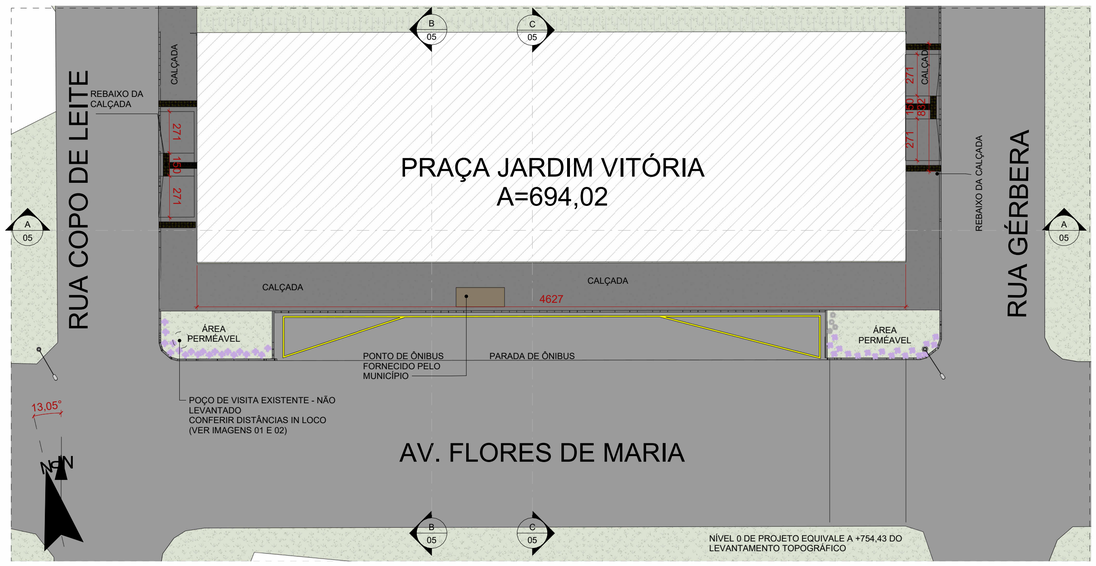

01 IMPLANTAÇÃO
ESCALA 1 : 200

INFRAESTRUTURA URBANA

CÓD.	DESCRIÇÃO	Comprimento
MF	MEIO-FIO DE CONCRETO PRÉ-MOLDADO, PADRÃO SUDECAP TIPO B	4215,66

PISO PODOTÁTIL

MARCA DE TIPO	DESCRIÇÃO	FABRICANTE	QUANT.
PD1	PISO PODOTÁTIL ALERTA EM BORRACHA ASSENTADO COM ARGAMASSA, ESP: 12MM	REF: STEEL RUBER OU EQUIVALENTE	130
PD2	PISO PODOTÁTIL DIRECIONAL EM BORRACHA ASSENTADO COM ARGAMASSA, ESP: 12MM	REF: STEEL RUBER OU EQUIVALENTE	34

TORNEIRAS E REGISTROS

CÓD.	DESCRIÇÃO	FABRICANTE	QUANT.
TO	TORNEIRA DE JARDIM TORNEIRA ESFERA JARDIM CADEADO C/ BICO USO GERAL 1/2 X 3/4 - FORNECEDOR: MODELAR OU SIMILAR	MODELAR	1

ACABAMENTO DE PAREDE

CÓD.	DESCRIÇÃO	FABRICANTE
01	PINTURA SOBRE REBOCO COR: CINZA CLARO	REF.: SUVINIL OU EQUIVALENTE
02	PAREDE EMASSADA COM MASSA ACRÍLICA E PINTADA COM TINTA ACRÍLICA NA COR CINZA	REF.: SUVINIL OU EQUIVALENTE

PORTÕES DE GRADIL

CÓD.	DESCRIÇÃO	FABRICANTE	LARGURA (cm)	ALTURA (cm)	QUANT.
P01	PORTA DE GIRO, UMA FOLHA EM TUBOS DE AÇO GALVANIZADO TELA DE ARAME GALV. FIO 14BWG E MALHA 5X5CM	REF.: SBS METAL OU SIMILAR	178,20	230,00	1
P02	PORTA DE GIRO, UMA FOLHA EM TUBOS DE AÇO GALVANIZADO TELA DE ARAME GALV. FIO 14BWG E MALHA 5X5CM	REF.: SBS METAL OU SIMILAR	177,36	230,00	1

GUARDA-CORPO

CÓD.	DESCRIÇÃO	FABRICANTE
CB	CORDÃO DE CONCRETO PRÉ-MOLDADO BOLEADO 10X10 CM COM BLOCO VAZADO 40X20X10 CM, COM ENCHIMENTO DE CONCRETO	
CE	GUARDA CORPO H=110CM EM TUBO REDONDO DE AÇO GALVANIZADO Ø1.1/2" ESP.: 120MM	REF.: BELGO ARAMES OU SIMILAR
GC	GUARDA CORPO COM CORRIMÃO DUPLO UNILATERAL. H=130CM EM TUBO REDONDO DE AÇO GALVANIZADO Ø1.1/2" ESP.: 120MM, BARRAS VERTICAIS	REF.: BELGO ARAMES OU SIMILAR

PISOS EXTERNOS

CÓD.	DESCRIÇÃO	ÁREA
04	CALÇADA EM CONCRETO CAMURÇADO	597,96 m²
05	ASFALTO A SER IMPLANTADO	119,28 m²
06	ASFALTO EXISTENTE	2480,08 m²

PISOS

CÓD.	DESCRIÇÃO	FABRICANTE
01	PISO EM CONCRETO NÍVEL ZERO, ACABAMENTO CAMURÇADO COM PINTURA EM TINTA EPÓXI PARA PISO NA COR LARANJA - PREVER JUNTAS DE DILATAÇÃO A CADA 2 METROS	REF.: SUVINIL OU EQUIVALENTE
01	PISO EM CONCRETO NÍVEL ZERO, COM ACABAMENTO CAMURÇADO, NIVELADO A LASER.	MOLDADO INLOCO
02	PISO EM CONCRETO NÍVEL ZERO, ACABAMENTO CAMURÇADO COM PINTURA EM TINTA EPÓXI PARA PISO NA COR CINZA - PREVER JUNTAS DE DILATAÇÃO A CADA 2 METROS	
03	AREIA BRANCA - ESPECIAL PARA ATIVIDADES ESPORTIVAS	REF.: UNISTEIN OU SIMILAR

MOBILIÁRIO URBANO

CÓD.	DESCRIÇÃO	FABRICANTE	QUANT.
LI	LIXEIRO COM CESTO DE LIXO DUPLO, DE FERRO, MODELO BASCULANTE, 50 LITROS	.:	6
M01	BANCO EM CONCRETO E ASSENTO DE MADEIRA	REF.: METALCO OU SIMILAR	3
M12	REDE PARA DEMARCAÇÃO INTERNA DA QUADRA	REF.: AZZURE REDES OU SIMILAR	1

VEGETAÇÃO

CÓD.	NOME POPULAR	NOME CIENTÍFICO	QUANT.
ARB01	CLÚSIA	CLUSIA FLUMINENSIS	20
ARV01	JATOBÁ	HYMENAEA COURBARIL	5
ARV02	IPÊ AMARELO	HANDROANTHUS ALBUS	4
ARV03	IPÊ ROXO	HANDROANTHUS IMPETIGINOSUS	3
ARV04	DRACENA	XANTHORRHOEA BRASILIENSIS	12
FO01	LAMBARI-ROXO	TRADESCANTIA PALLIDA	94
FO02	BARBA-DE-SERPENTE	OPHIOPOGON JAPONICUS	42

EQUIPAMENTOS

CÓD.	DESCRIÇÃO	FABRICANTE	QUANT.
EQ.01	MULTI ESTAÇÃO 6 EM 1	REF.: FLEX EQUIPAMENT OU SIMILAR	1
EQ.02	ACADEMIA AO AR LIVRE : VOLANTE DE ROTAÇÃO VERTICAL DUPLO	REF.: ZIOBER BRASIL OU SIMILAR	1
EQ.03	SIMULADOR DE CAMINHADA DUPLO	Ziober Brasil	1
EQ.04	SIMULADOR ESQUI DUPLO	REF.: ZIOBER BRASIL OU SIMILAR	1
EQ.05	BARRA ALTA TRES ALTURAS	REF.: ZIOBER BRASIL OU SIMILAR	1
EQ.06	GANGORRA METÁLICO	REF.: GINAST ACADEMIA AO AR LIVRE OU EQUIVALENTE	1
EQ.07	ESCORREGADOR	REF.: GINAST ACADEMIA AO AR LIVRE OU EQUIVALENTE	1
EQ.08	MESA DE CONCRETO DE JOGOS PARA PRAÇAS	REF .:. MOLDART OU EQUIVALENTE	2
EQ.09	ESCADA HORIZONTAL - FERRO E PINTURA ELETROSTÁTICA	REF.: GINAST ACADEMIA AO AR LIVRE OU EQUIVALENTE	1

MAPA-CHAVE



LEGENDA

CONSTRUÇÃO NOVA

JARDIM ÁREA PERMEÁVEL

SIMBOLOGIAS

X	PISO	X	TETO	X	DIVERSOS
X	PAREDE	X	RODAPÉ	X	ESQUADRIAS
E	EXISTENTE A SER MANTIDO				

QUADRO DE ÁREAS

ÁREA CONSTRUÍDA EXISTENTE	0,00 m²	ÁREA PERMEÁVEL	94,55 m²	COEFICIENTE DE APROVEITAMENTO	0,87
ÁREA A DEMOLIR	0,00 m²	ÁREA DE PROJEÇÃO	692,41 m²	TAXA DE OCUPAÇÃO	
ÁREA A CONSTRUIR	599,17 m²	Nº DE PAVIMENTOS	-	TAXA DE PERMEABILIDADE	13,47%
ÁREA TOTAL CONSTRUÍDA	599,17 m²				

NOTAS

OBSERVAÇÕES GERAIS:

1 - CONFERIR MEDIDAS NO LOCAL

2 - NÃO UTILIZAR ESCALA SOBRE PAPEL

3 - EM CASO DE CONFLITO DE COTAS, PREVALECE A DO DESENHO DE MAIOR ESCALA

4 - EM CASO DE DÚVIDAS, CONSULTE SEMPRE O RESPONSÁVEL TÉCNICO

5 - COTAS EM CENTÍMETROS

6 - O NÍVEL 0 DO TERRENO CORRESPONDE AO NÍVEL +754,433 DO LEVANTAMENTO TOPOGRÁFICO

7 - O NORTE DE PROJETO ESTÁ ROTACIONADO EM 13,05º EM RELAÇÃO AO NORTE VERDADEIRO.

REVISÃO	DESCRIÇÃO	TIPO	ELABORADO	VERIFICADO	DATA
00	EMISSÃO INICIAL	EXE	ALISSON SOUZA	DÉBORA LACERDA	05/2026
01	REVISÃO	EXE	ALISSON SOUZA	DÉBORA LACERDA	05/2026

TIPOS DE EMISSÃO			
	ASB - AS BUILT	EXE - EXECUTIVO	RST - RESTAURO
	MVP - MVP	ACS - ACESSIBILIDADE	IMP - IMPLANTAÇÃO
	BSC - BÁSICO	URB - URBANISMO	PSG - PAISAGISMO

ELABORAÇÃO:
OBJETIVA PROJETOS E SERVIÇOS
AV. BARÃO HOMEM D E MELO, Nº 3280 - NOVA GRANADA
BELO HORIZONTE - MG - CEP: 30.494-080
TEL: (31) 3347-4405 / (31) 3347-7079 / (31) 3571-1920
EMAIL: contato@grupoprojetaengenharia.com.br

REALIZAÇÃO:
PREFEITURA MUNICIPAL DE PARACATU - MG
AV. SÃO JOÃO PAULO II, Nº 2045 - PARACATUZINHO
38 99825-4011

PRAÇA JARDIM VITÓRIA

AV. DAS FLORES, S/N, PARACATU - MG

PROJETO DE URBANISMO

AUTORIA DO PROJETO:
DEBORA EVELYN CALDEIRA DE LACERDA:12045054624
DÉBORA EVELYN CALDEIRA DE LACERDA
CAU - A257897-2

CONTRATANTE DO PROJETO:
PREFEITURA MUNICIPAL DE PARACATU - MG

DATA:	ESCALA:	CÓDIGO:
MAIO/2026	INDICADA	PRJ-265006

TÍTULO DOS DESENHOS:
IMPLANTAÇÃO
PLANTA BAIXA
MAPA CHAVE

PRANCHA: 01/06

DIREITOS AUTORAIS RESERVADOS; PROIBIDO REPRODUÇÃO, DIVULGAÇÃO OU ALTERAÇÃO SEM ORDEM EXPRESSA DO AUTOR.

TÍTULO DO ARQUIVO: PRJ-265006-MVP-URB-0101-REV01

A1 841x594mm