


01 IMPLANTAÇÃO
ESCALA 1 : 200

IPÊ AMARELO
HANDROANTHUS ALBUS

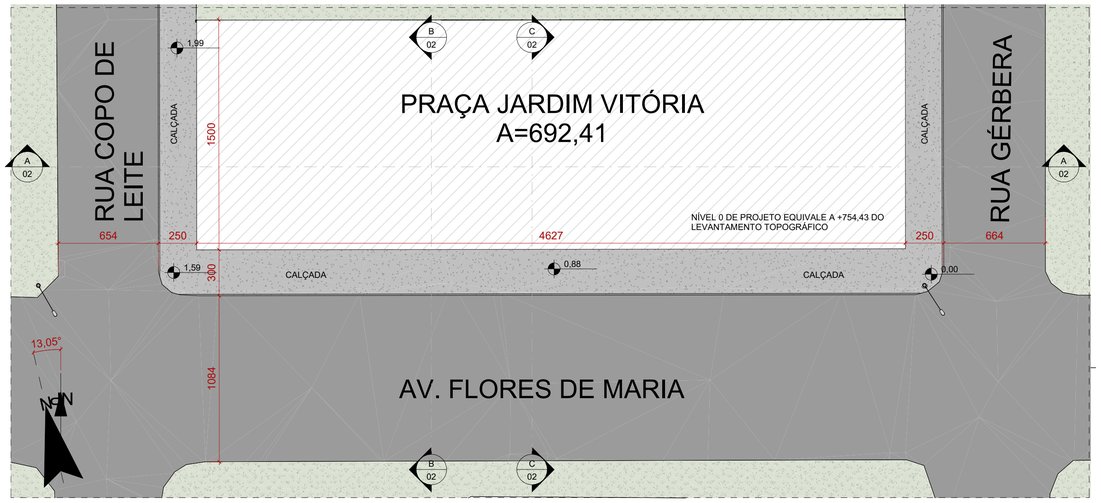

CLÚSIA
CLUSIA FLUMINENSIS







JATOBÁ
HYMENAEA COURBARIL

IPÊ ROXO
HANDROANTHUS IMPETIGINOSUS



PISO CONCRETO CAMURÇADO




PISO CONCRETO PINTADO DE LARANJA



AREIA BRANCA

MAPA-CHAVE



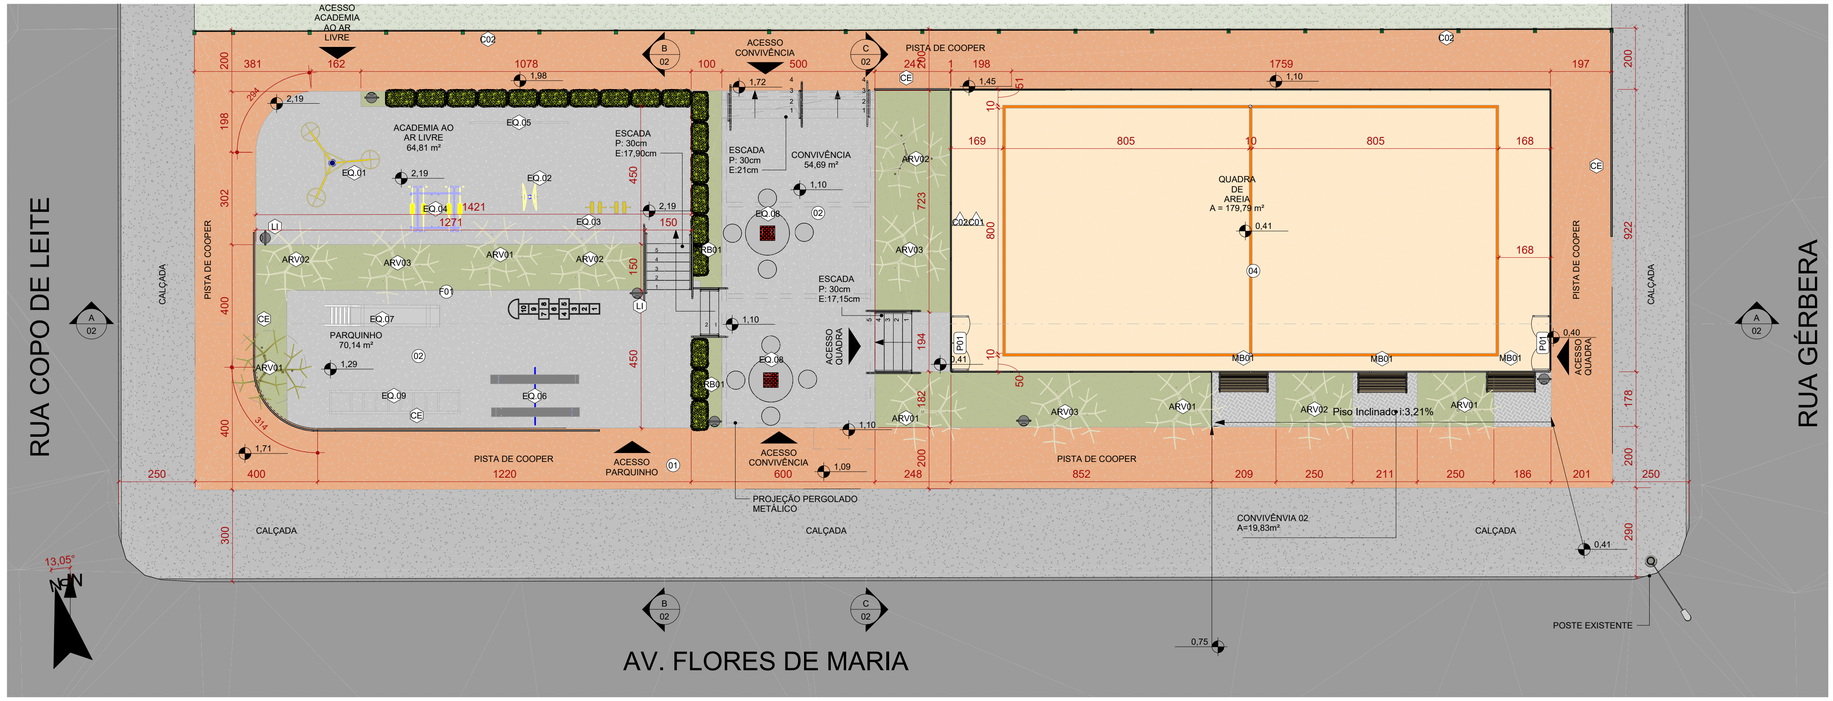

02 PLANTA BAIXA
ESCALA 1 : 100

LEGENDA

CONSTRUÇÃO NOVA

JARDIM ÁREA PERMEÁVEL

SIMBOLOGIAS

X	PISO	X	TETO	X	DIVERSOS
X	PAREDE	X	RODAPÉ	X	ESQUADRIAS
E	EXISTENTE A SER MANTIDO				

QUADRO DE ÁREAS

ÁREA CONSTRUÍDA EXISTENTE	0,00 m²	ÁREA PERMEÁVEL	94,55 m²	COEFICIENTE DE APROVEITAMENTO	0,87
ÁREA A DEMOLIR	0,00 m²	ÁREA DE PROJEÇÃO	692,41 m²	TAXA DE OCUPAÇÃO	
ÁREA A CONSTRUIR	599,17 m²	Nº DE PAVIMENTOS	-	TAXA DE PERMEABILIDADE	13,47%
ÁREA TOTAL CONSTRUÍDA	599,17 m²				

NOTAS

OBSERVAÇÕES GERAIS:

1 - CONFERIR MEDIDAS NO LOCAL

2 - NÃO UTILIZAR ESCALA SOBRE PAPEL

3 - EM CASO DE CONFLITO DE COTAS, PREVALECE A DO DESENHO DE MAIOR ESCALA

4 - EM CASO DE DÚVIDAS, CONSULTE SEMPRE O RESPONSÁVEL TÉCNICO

5 - COTAS EM CENTÍMETROS

6 - O NÍVEL 0 DO TERRENO CORRESPONDE AO NÍVEL +754,433 DO LEVANTAMENTO TOPOGRÁFICO

7 - O NORTE DE PROJETO ESTÁ ROTACIONADO EM 13,05º EM RELAÇÃO AO NORTE VERDADEIRO.

REVISÃO	DESCRIÇÃO	TIPO	ELABORADO	VERIFICADO	DATA
00	EMISSÃO INICIAL	MVP	ALISSON SOUZA	DÉBORA LACERDA	02/2026
01	REVISÃO	MVP	ALISSON SOUZA	DÉBORA LACERDA	04/2026

TIPOS DE EMISSÃO

ASB - AS BUILT	EXE - EXECUTIVO	RST - RESTAURO
MVP - MVP	ACS - ACESSIBILIDADE	IMP - IMPLANTAÇÃO
BSC - BÁSICO	URB - URBANISMO	PSG - PAISAGISMO

ELABORAÇÃO:
OBJETIVA PROJETOS E SERVIÇOS
AV. BARÃO HOMEM D E MELO, Nº 3280 - NOVA GRANADA
BELO HORIZONTE - MG - CEP: 30.494-080
TEL: (31) 3347-4405 / (31) 3347-7079 / (31) 3571-1920
EMAIL: contato@grupoprojetaengenharia.com.br

REALIZAÇÃO:
PREFEITURA MUNICIPAL DE PARACATU - MG
AV. SÃO JOÃO PAULO II, Nº 2045 - PARACATUZINHO
38 99825-4011

PRAÇA JARDIM VITÓRIA

AV. DAS FLORES, S/N, PARACATU - MG

MVP DE URBANISMO

AUTORIA DO PROJETO:
DEBORA EVELYN CALDEIRA DE LACERDA:12045054624
DÉBORA EVELYN CALDEIRA DE LACERDA
CAU - A257897-2

CONTRATANTE DO PROJETO:
PREFEITURA MUNICIPAL DE PARACATU - MG

DATA:	ESCALA:	CÓDIGO:
ABRIL/2026	INDICADA	PRJ-265006

TÍTULO DOS DESENHOS:
IMPLANTAÇÃO
PLANTA BAIXA
MAPA CHAVE -SITUAÇÃO

PRANCHA: 01 / 03

DIREITOS AUTORAIS RESERVADOS; PROIBIDO REPRODUÇÃO, DIVULGAÇÃO OU ALTERAÇÃO SEM ORDEM EXPRESSA DO AUTOR.

TÍTULO DO ARQUIVO:
PRJ-265006-MVP-URB-0101-REV01

A1
841x594mm

GUARDA-CORPO

CÓD.	DESCRIÇÃO	FABRICANTE
CE	GUARDA CORPO H=110CM EM TUBO REDONDO DE AÇO GALVANIZADO Ø1.1/2" ESP.: 120MM	REF.: BELGO ARAMES OU SIMILAR
GC	GUARDA CORPO COM CORRIMÃO DUPLO UNILATERAL. H=130CM EM TUBO REDONDO DE AÇO GALVANIZADO Ø1.1/2" ESP.: 120MM. BARRAS VERTICAIS	REF.: BELGO ARAMES OU SIMILAR

PISOS EXTERNOS

CÓD.	DESCRIÇÃO	ÁREA
06	PISO EM CONCRETO DESEMPENADO	640,10 m²

PISOS

CÓD.	DESCRIÇÃO	FABRICANTE
02	BLOCO DE CONCRETO INTERTRAVADO - COR CINZA - DIM.: 20 X 10 X 8 CM	REF.: PAVER - BLOJAF OU EQUIVALENTE
04	AREIA BRANCA - ESPECIAL PARA ATIVIDADES ESPORTIVAS	REF.: UNISTEIN OU SIMILAR

ACABAMENTO DE PAREDE

CÓD.	DESCRIÇÃO	FABRICANTE
01	PINTURA SOBRE REBOCO COR: CINZA CLARO	REF.: SUVINIL OU EQUIVALENTE

VEGETAÇÃO

CÓD.	NOME POPULAR	NOME CIENTÍFICO	QUANT.
ARB01	CLÚSIA	CLUSIA FLUMINENSIS	19
ARV01	JATOBÁ	HYMENAEA COURBARIL	5
ARV02	IPÊ AMARELO	HANDROANTHUS ALBUS	4
ARV03	IPÊ ROXO	HANDROANTHUS IMPETIGINOSUS	3

MOBILIÁRIO URBANO

CÓD.	DESCRIÇÃO	FABRICANTE	QUANT.
LI	LIXEIRA EM POLIETILENO	REF.: GOLONI MOBILIÁRIO URBANO OU EQUIVALENTE	6
M12	REDE PARA DEMARCAÇÃO INTERNA DA QUADRA	REF.: AZZURE REDES OU SIMILAR	1
MB01	BANCO DE MADEIRA		3

EQUIPAMENTOS

CÓD.	DESCRIÇÃO	FABRICANTE	QUANT.
EQ.01	BARRA ALTA GIRATÓRIA	Ziober Brasil	1
EQ.02	ACADEMIA AO AR LIVRE : VOLANTE DE ROTAÇÃO VERTICAL DUPLO	REF.: ZIOBER BRASIL OU SIMILAR	1
EQ.03	SIMULADOR DE CAMINHADA DUPLO	Ziober Brasil	1
EQ.04	SIMULADOR ESQUI DUPLO	REF.: ZIOBER BRASIL OU SIMILAR	1
EQ.05	BARRA ALTA TRES ALTURAS	REF.: ZIOBER BRASIL OU SIMILAR	1
EQ.06	GANGORRA METÁLICO	REF.: GINAST ACADEMIA AO AR LIVRE OU EQUIVALENTE	1
EQ.07	ESCORREGADOR	REF.: GINAST ACADEMIA AO AR LIVRE OU EQUIVALENTE	1
EQ.08	MESA DE CONCRETO DE JOGOS PARA PRAÇAS	REF.: MOLDART OU EQUIVALENTE	2
EQ.09	PONTE HORIZONTAL - FERRO E PINTURA ELETROSTÁTICA	REF.: GINAST ACADEMIA AO AR LIVRE OU EQUIVALENTE	1