


PRODUCED BY AN AUTODESK EDUCATIONAL PRODUCT

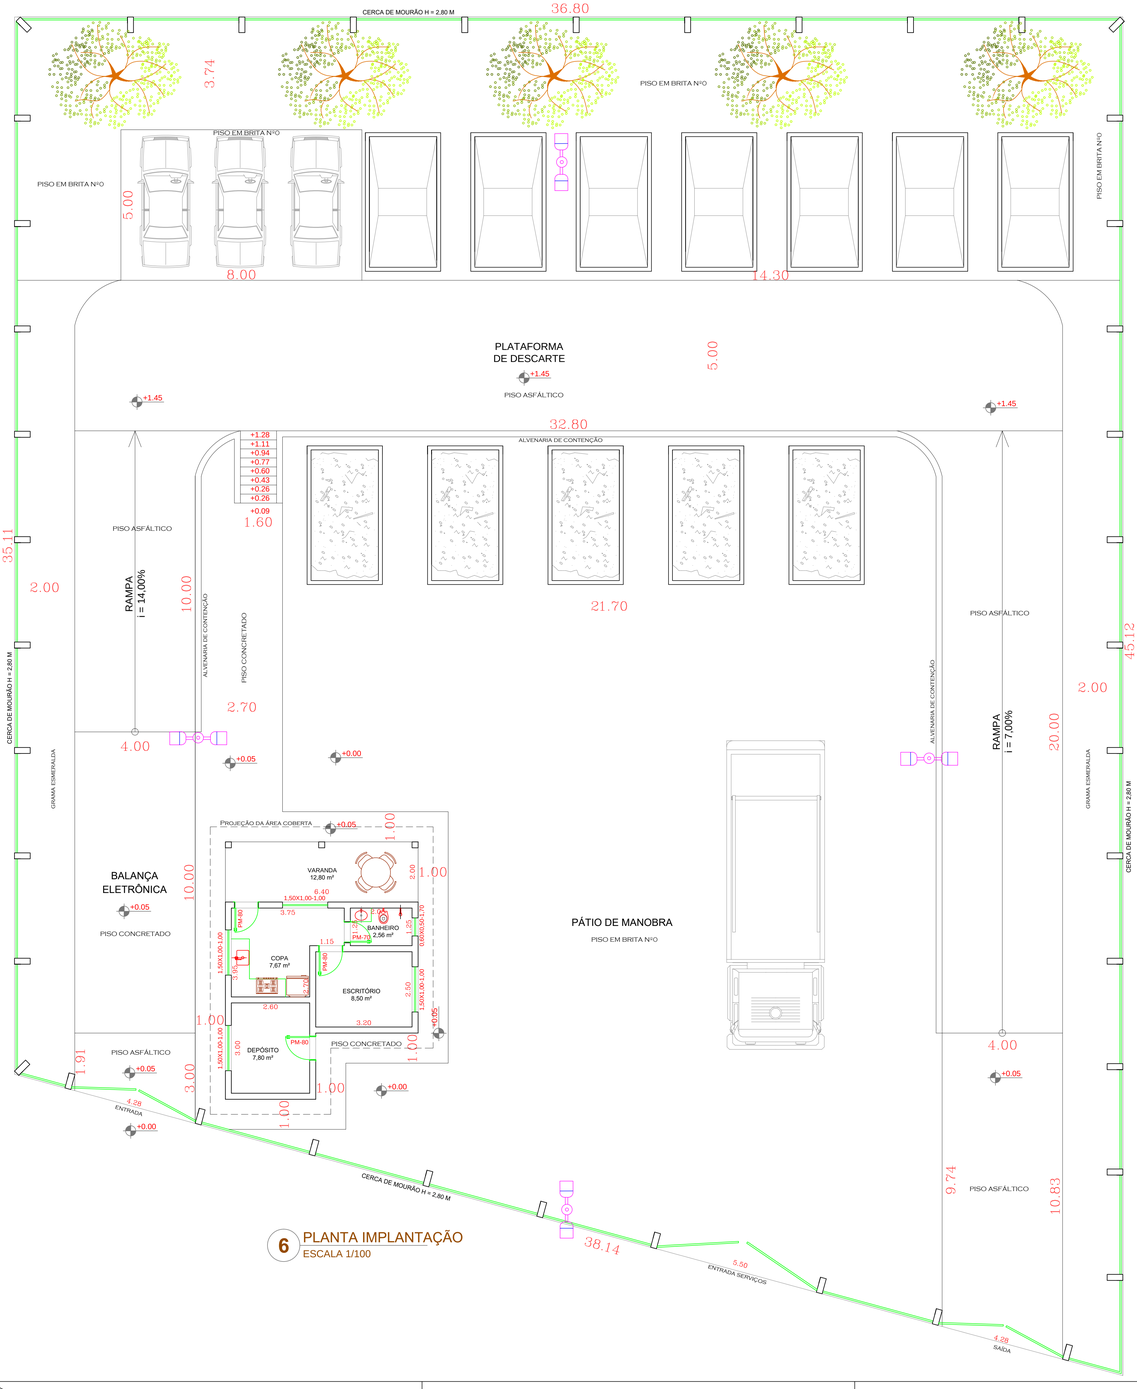


6 PLANTA IMPLANTAÇÃO
ESCALA 1/100

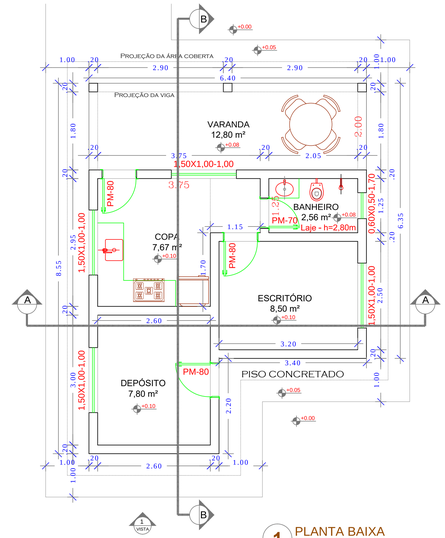


1 PLANTA BAIXA
ESCALA 1/50

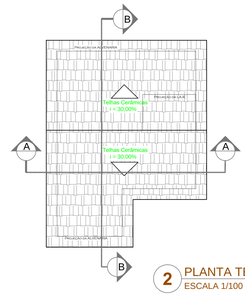


2 PLANTA TELHADO
ESCALA 1/100

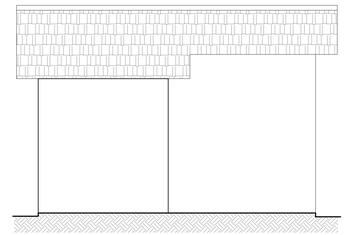

3 VISTA 1
ESCALA 1/50

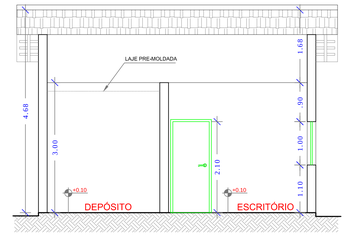

4 CORTE A-A
ESCALA 1/50

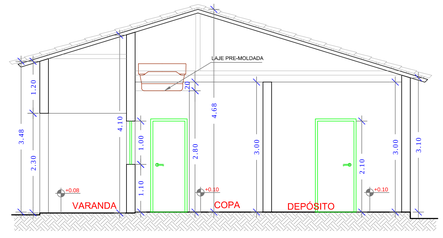

5 CORTE B-B
ESCALA 1/50



7 PLANTA SITUAÇÃO
ESCALA 1/100

Prefeitura Municipal de Vazante/MG
Rua Osório Soares nº600 - Bairro Independência - Cep. 38780-000

CONSTRUÇÃO DO ECOPONTO URBANO
AVENIDA GERALDO CAMPOS

PREFEITO MUNICIPAL: GABRIEL AFRÂNIO ROSA DE FARIA BARRA
APROVO EM ___/___/____
RESPONSÁVEL TÉCNICO:

Data: JULHO/2025
Conteúdo: PROJETO ARQUITETÔNICO
ÁREAS (m²): ÁREA TERRENO: 1.476,00 m² ÁREA COBERTA: 47,24 m²
PROJETO: JOSÉ MURILO MARINS GUIMARÃES – ARQUITETO
FOLHA: 01/01

PRODUCED BY AN AUTODESK EDUCATIONAL PRODUCT
PRODUCED BY AN AUTODESK EDUCATIONAL PRODUCT
PRODUCED BY AN AUTODESK EDUCATIONAL PRODUCT