


PRODUCED BY AN AUTODESK EDUCATIONAL PRODUCT

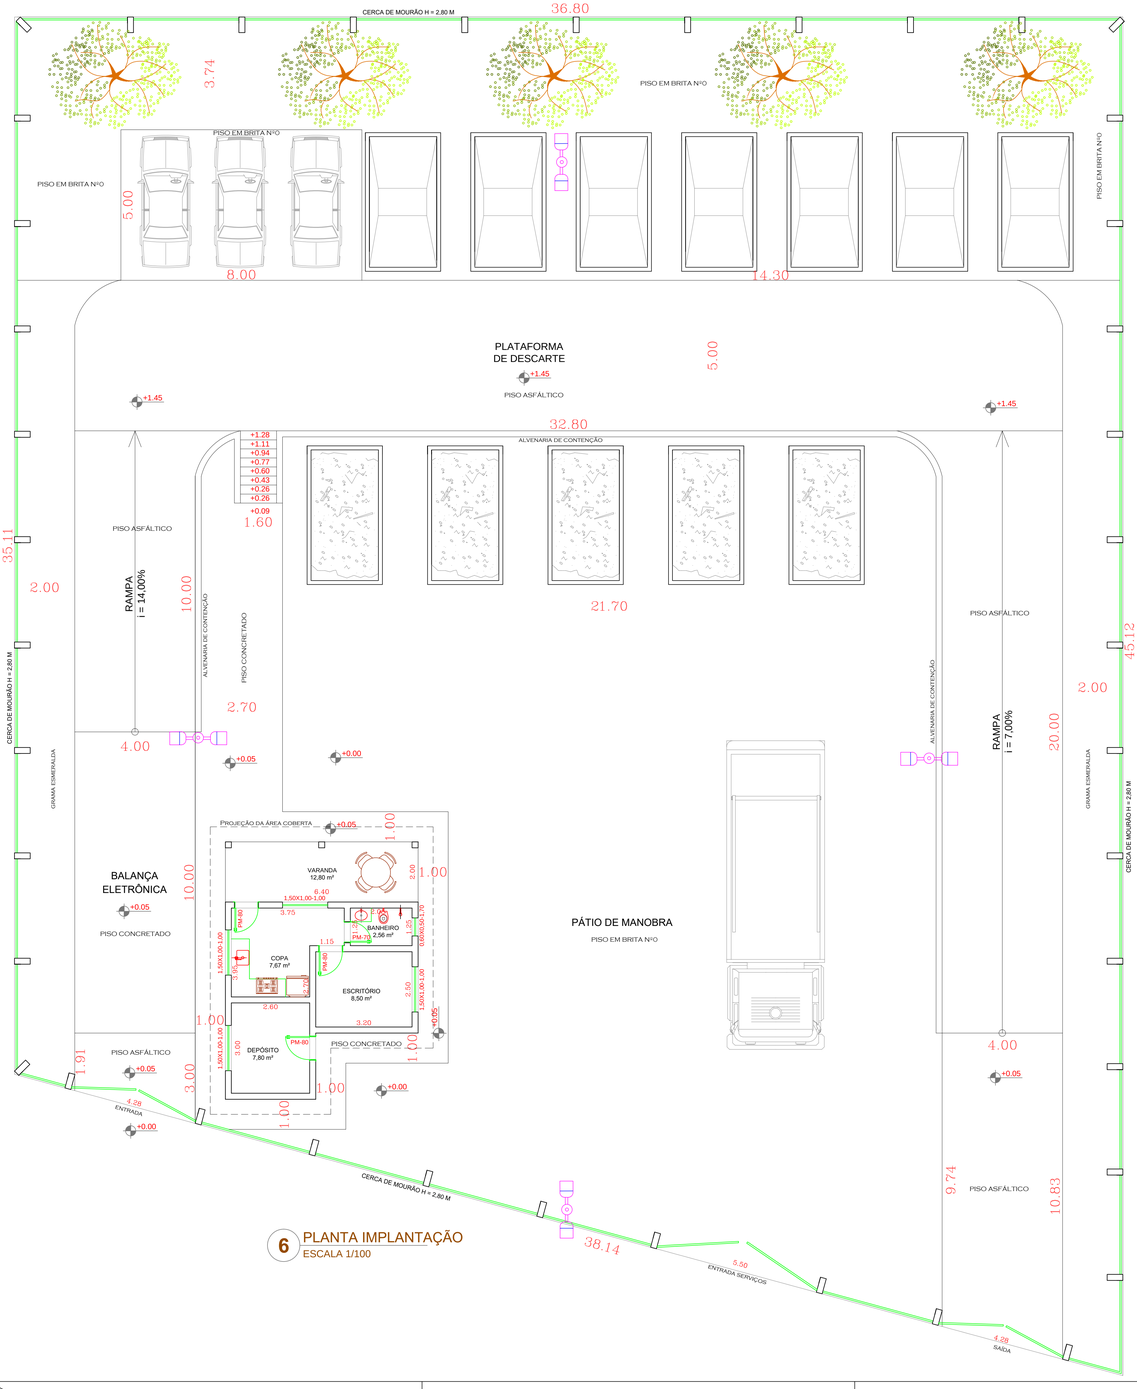


6 PLANTA IMPLANTAÇÃO
ESCALA 1/100

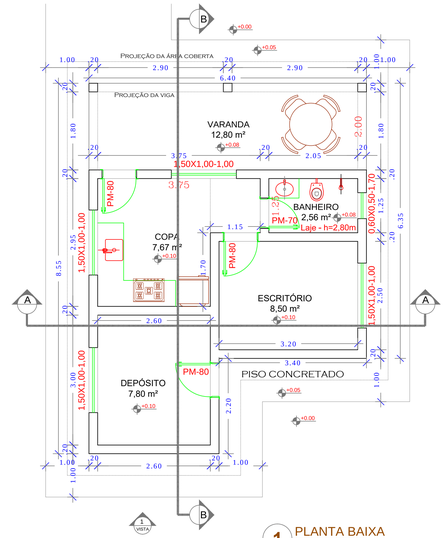


1 PLANTA BAIXA
ESCALA 1/50

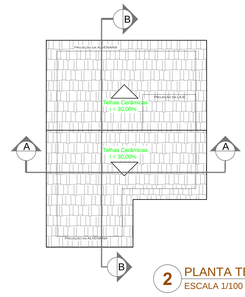


2 PLANTA TELHADO
ESCALA 1/100

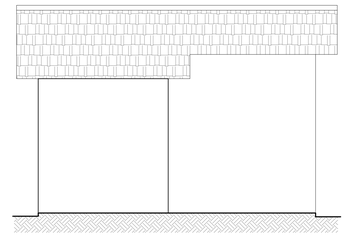

3 VISTA 1
ESCALA 1/50

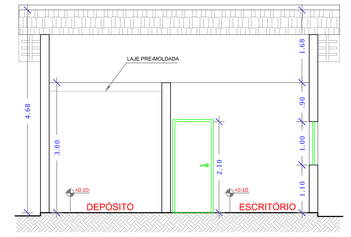

4 CORTE A-A
ESCALA 1/50

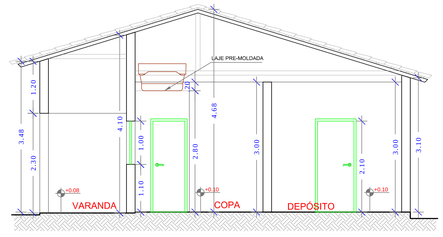

5 CORTE B-B
ESCALA 1/50



7 PLANTA SITUAÇÃO
ESCALA 1/100

Prefeitura Municipal de Vazante/MG
Rua Osório Soares nº600 - Bairro Independência - Cep. 38780-000

CONSTRUÇÃO DO ECOPONTO URBANO AVENIDA GERALDO CAMPOS

PREFEITO MUNICIPAL: GABRIEL AFRANIO ROSA DE FARIA BARRA:93174529649
APROVO EM ____/____/____
GABRIEL AFRÂNIO ROSA DE FARIA BARRA
RESPONSÁVEL TÉCNICO:

Data: JULHO/2025
Conteúdo: **PROJETO ARQUITETÔNICO**
ÁREAS (m²):
ÁREA TERRENO: **1.476,00 m²**
ÁREA COBERTA: **47,24 m²**
PROJETO: JOSÉ MURILO MARINS GUIMARÃES – ARQUITETO
FOLHA: 01/01

PRODUCED BY AN AUTODESK EDUCATIONAL PRODUCT

PRODUCED BY AN AUTODESK EDUCATIONAL PRODUCT