PLACA - CODIGO M1

INDICAÇÃO DOS SISTEMAS DE PROTEÇÃO CONTRA INCÊNDIO EXISTENTES NA EDIFICAÇÃO

ESTA EDIFICAÇÃO ESTÁ DOTADA DOS SEGUINTES SISTEMAS DE PROTEÇÃO CONTRA INCÊNDIOS:

- EXTINTORES DE INCÊNDIO
- SAÍDA DE EMERGÊNCIA
- ILUMINAÇÃO DE EMERGÊNCIA
- SINALIZAÇÃO DE EMERGÊNCIA

LIGUE 193 - CORPO DE BOMBEIROS
LIGUE 190 - POLICIA MILITAR
EDIFICAÇÃO EM ESTRUTURA METÁLICA E ALVENARIA
EM CASO DE EMERGÊNCIA


1– A SINALIZAÇÃO DEVERÁ SER FIXADA NA ENTRADA PRINCIPAL DA EDIFICAÇÃO PODENDO SER CONFECCIONADA EM CHAPAS METÁLICAS, DE MADEIRA, FIBRA OU ENTÃO PINTADAS.

2– DIMENSÕES DA PLACA 50X50 cm


3– ALTURA MÍNIMA DAS LETRAS 20 mm




FIXAÇÃO E SINALIZAÇÃO DE EXTINTOR
(sem escala)

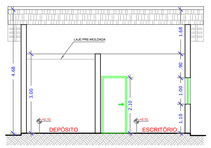


4 CORTE A-A
ESCALA 1/50

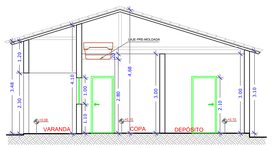


5 CORTE B-B
ESCALA 1/50

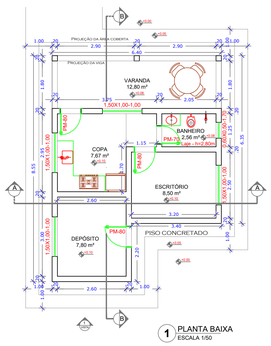


1 PLANTA BAIXA
ESCALA 1/50

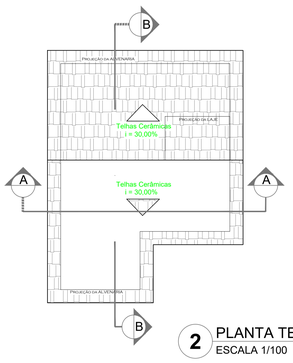

2 PLANTA TELHADO
ESCALA 1/100

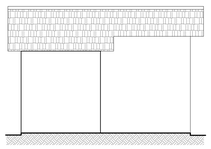

3 VISTA 1
ESCALA 1/50

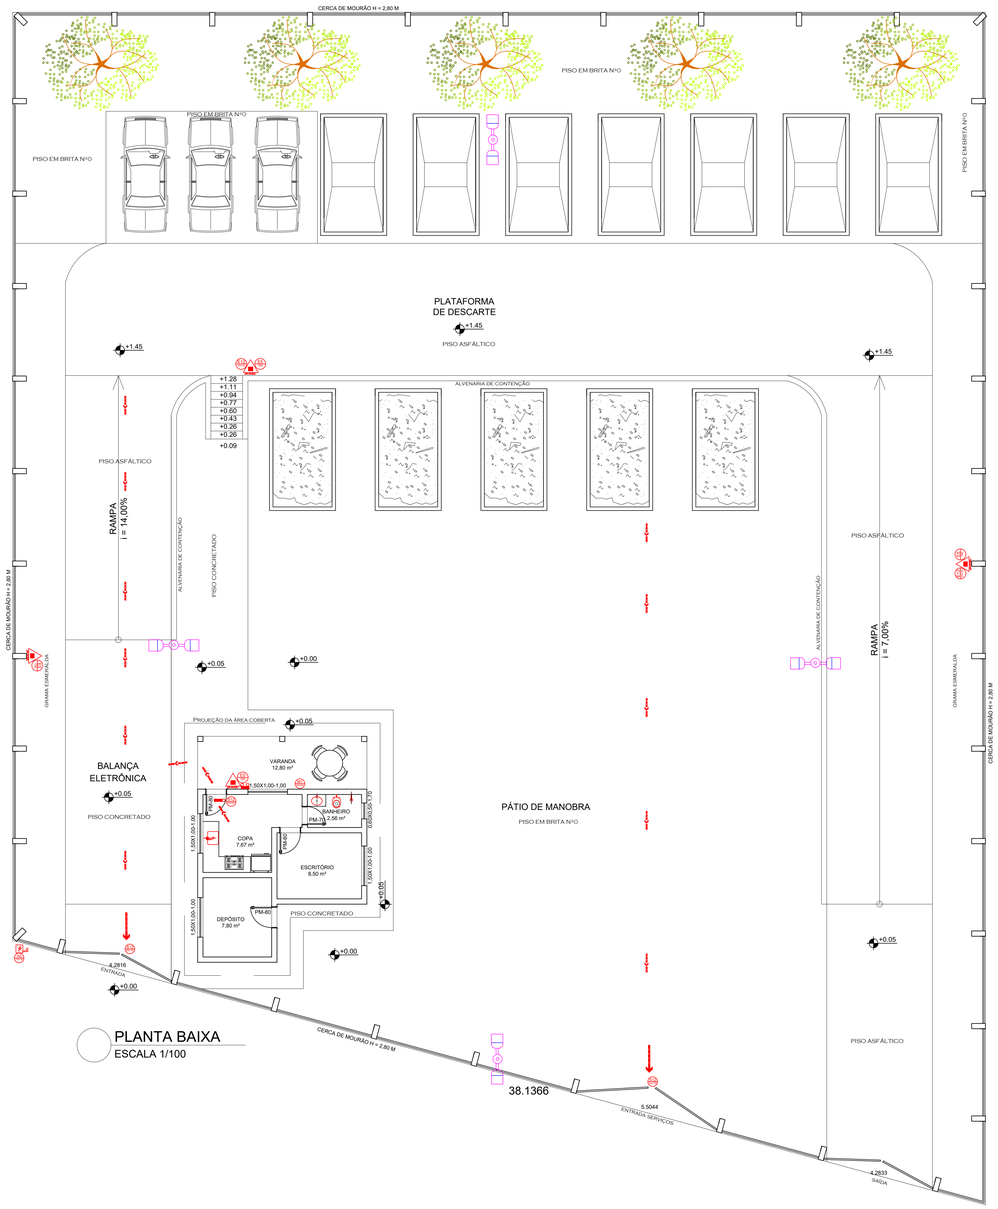

PLANTA BAIXA
ESCALA 1/100

INSTALAÇÃO ILUMINAÇÃO DE EMERGENCIA SEM ESCALA



NOTAS SOBRE ILUMINAÇÃO DE EMERGÊNCIA

A SINALIZAÇÃO SERÁ POR APARELHO DE INDICAÇÃO LUMINOSA DO TIPO AUTÔNOMA E TER ENTRADA PARA LIGAÇÃO QUE GARANTA EFICIENTE VISIBILIDADE.
A ILUMINAÇÃO DE EMERGÊNCIA DEVE TER FONTE PRÓPRIA, POR BATERIA RECARREGÁVEL, QUE ASSEGURE UM FUNCIONAMENTO MÍNIMO DE 02 HORAS PARA QUANDO OCORRER FALTA DE ENERGIA ELÉTRICA NA REDE PÚBLICA.
DEVERÁ SER FIXADA NA PAREDE EM LOCAL APROPRIADO E INDICADA NAS PRANCHAS DO PROJETO ARQUITETÔNINICO.
DEVERÁ SER FABRICADA DE ACORDO COM AS NORMAS DA ABNT.

E.2 QUADRO INFORMATIVO - MEDIDAS DE SEGURANÇA

BOMBEIRO MILITAR — O CERTO NA HORA CERTA

QUADRO INFORMATIVO MEDIDAS DE SEGURANÇA

LEGISLAÇÃO	
Norma adotada para definição das medidas	DECRETO N°47.998/2020
Tabela	TABELA 03 DA IT 01 10° EDIÇÃO
Situação da edificação	NOVA
MEDIDAS DE SEGURANÇA	REFERÊNCIAS NORMATIVAS E OBSERVAÇÕES
EXTINTORES	CONFORME IT 16
ILUMINAÇÃO DE EMRGÊNCIA	CONFORME IT 13
SINALIZAÇÃO DE EMRGÊNCIA	CONFORME IT 15
SAÍDA DE EMRGÊNCIA	CONFORME IT 08

CLASSIFICAÇÃO DE OCUPAÇÃO E CARGA DE INCÊNDIO

GRUPO	OCUPAÇÃO	DIVISÃO	DESCRIÇÃO EXEMPLO	CARGA DE INCÊNDIO EM MJ/m²
D	SERVIÇO PROFISSIONAL	D-1	Atividades de limpeza não especificadas nesta tabela	700

NOTA SOBRE SINALIZAÇÃO DE EMERGÊNCIA
A sinalização de emergência tem como finalidade reduzir o risco de ocorrência de incêndio, alertando para os riscos existentes e garantir que sejam adotadas ações adequadas à situação de risco, que orientem as ações de combate e facilitem a localização dos equipamentos e das rotas de saída para abandono seguro da edificação em caso de incêndio.

LEGENDA QUADRO DE PLACAS

COD	Símbolo	significado	Aplicação	forma e cor
A5		Cuidado, risco de choque elétrico	Próximo a instalações elétricas que ofereçam risco de choque	Forma: triangular Fundo : amarelo Pictograma : explosão em cor preta faixa triangular: em cor preta
E5		Extintor de incêndio	Extintores de incêndio	Forma: quadrada Fundo : vermelho Pictograma : fotoluminescente 1,80 m em relação ao piso
M1		Indicação dos sistemas de proteção contra incêndio existentes na edificação.	Na entrada principal da edificação	Símbolo:quadrado ou retangular Fundo:cor contrastante com a mensagem Pictograma/mensagem escrita referente aos sistemas de proteção contra incêndio existentes na edificação e nº de ocupação
S2		Saída de emergência	Indicação do sentido de uma saída de emergência Dimensões mínimas: L = 2,0 H	Forma : retangular Fundo : verde Pictograma fotoluminescente
S3		Saída de emergência	Indicação do sentido de uma saída de emergência para ser colocada acima da porta Dimensões mínimas: L = 2,0 H	Forma : retangular Fundo : verde Pictograma fotoluminescente
S12	SAÍDA	Saída de emergência	Indicação de saída de emergência Dimensões mínimas: L = 2,0 H	Forma : retangular Fundo : verde Pictograma fotoluminescente
E12		Sinalização de solo para equipamentos de combate a incêndio (hidrantes e extintores)	Indicar a localização dos equipamentos de combate a incêndio e alarme, para evitar a sua obstrução	Símbolo: retangular (1,00 m x 1,00 m) Fundo : vermelha (0,70 m x 0,70 m) Pictograma : borda amarela (largura = 0,15 m)

LEGENDA

	LUMINÁRIA DE EMERGÊNCIA AUTONOMA		SAÍDA FINAL DA ROTA DE FUGA
	EXTINTOR BC CAP EXT 40 BC 6 KILOS		DIREÇÃO DO FLUXO PARA A ROTA DE FUGA
	EXTINTOR ABC - CAP EXT 3 A 40 B C		INICIO DO FLUXO DA ROTA DE FUGA
	CHAVE SECUNDÁRIA		CHAVE ELÉTRICA PRINCIPAL

PROJETO DE PREVENÇÃO E COMBATE À INCÊNDIO

Obra: Projeto Técnico Simplificado

MUNICIPIO DE VAZANTE — CNPJ:18.278.069/0001-47

ASSINATURAS

DESENHO: LUCAS FRAGA SOARES

PROPRIETÁRIO: MUNICIPIO DE VAZANTE CNPJ:18.278.069/0001-47

RESPONSÁVEL PELO USO: MUNICIPIO DE VAZANTE CNPJ:18.278.069/0001-47

RT: ISADORA FRAGA SOARES DE MENEZES. CREA-MG 191808/D

LOCAL: SAIDA PARA COMUNIDADE CARRANCAS ATRAVÉS DA AV GERALDO CAMPOS S/N°

BAIRRO: Fazenda Vazante

CIDADE: VAZANTE -MG

CONTEUDO: Planta Baixa, Situação, Legendas, Cortes, Fachada

QUADRO DE AREAS:
ÁREA TERRENO:1.476,00M²
ÁREA CONSTRUIDA:47,24M²
ÁREA DE RISCO TOTAL:47,24M²

DATA: 05/09/2025

PROJETO Nº

FOLHA: 01/01