
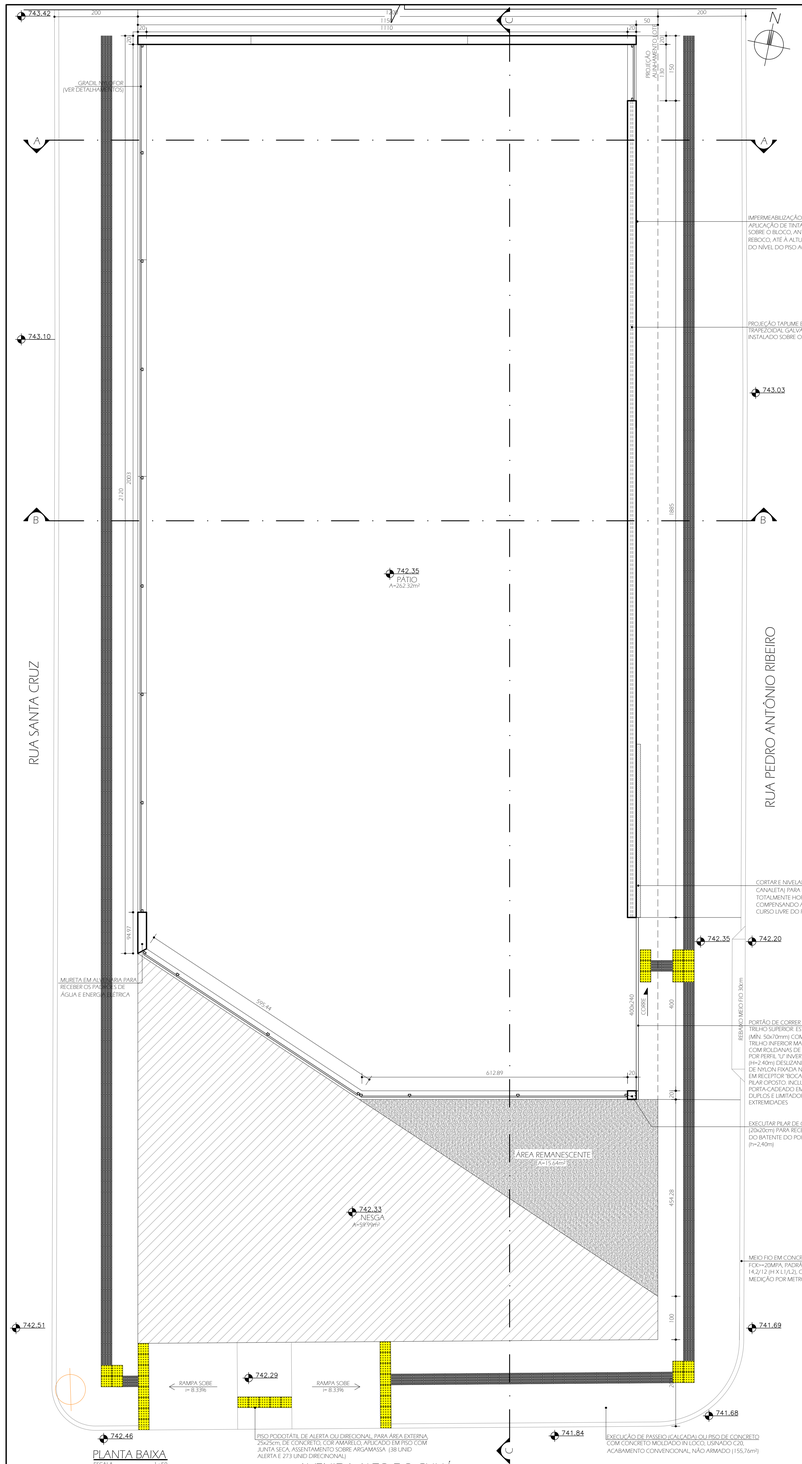


PLANTA BAIXA
ESCALA 1 : 50
ÁREA TOTAL = 188,50m²


DETALHE - RAMPA PASSEIO - PERSPECTIVA
ESCALA 1 : 50

DETALHE - RAMPA PASSEIO - PLANTA


ESQUEMA TRANSVERSAL CALÇADA
ESCALA 1 : 50

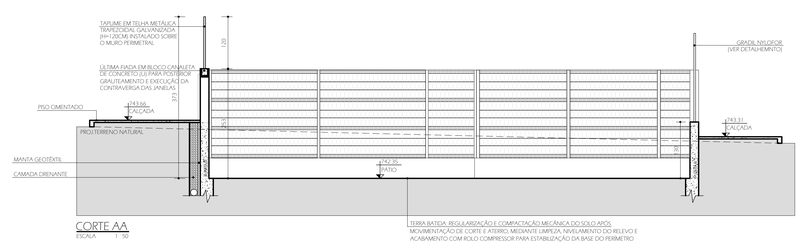


CORTE AA
ESCALA 1 : 50

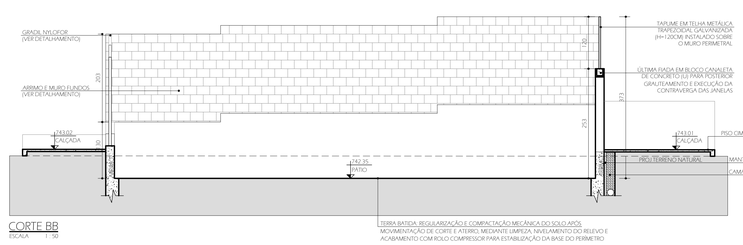


CORTE BB
ESCALA 1 : 50

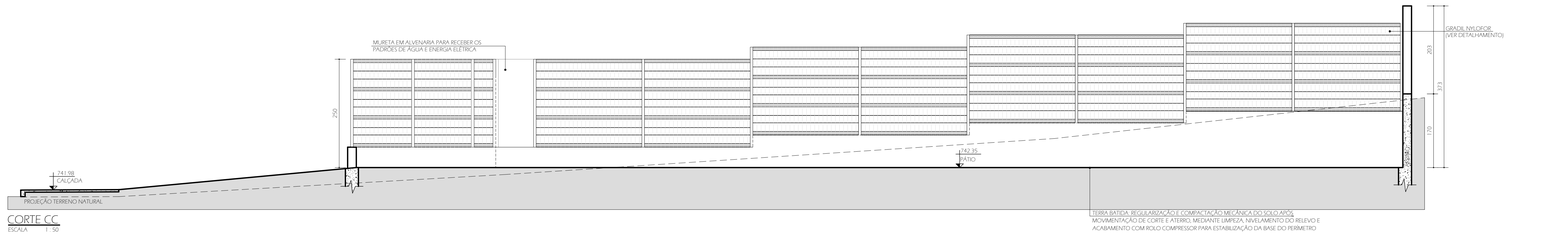


CORTE CC
ESCALA 1 : 50

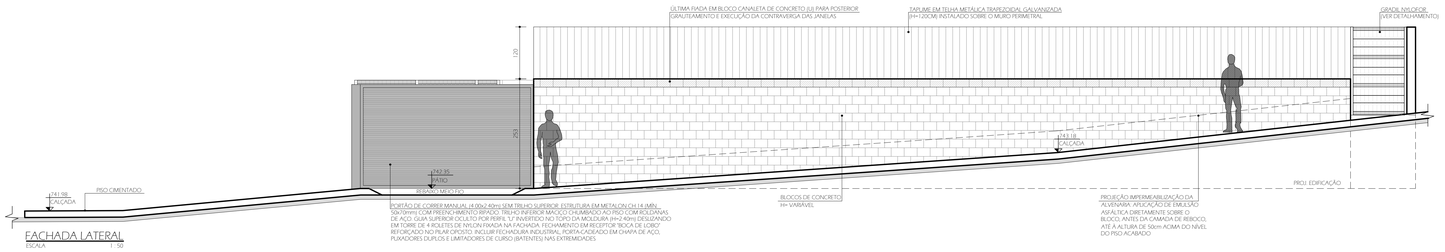


FACHADA LATERAL
ESCALA 1 : 50

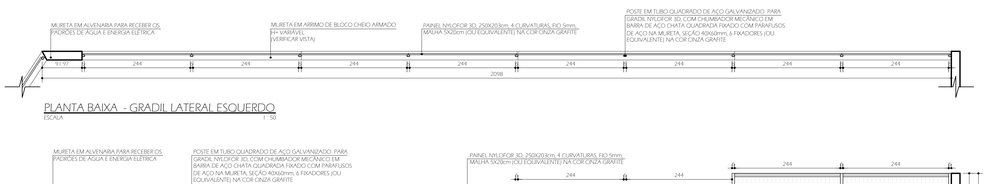


PLANTA BAIXA - GRADIL LATERAL ESQUERDO
ESCALA 1 : 50

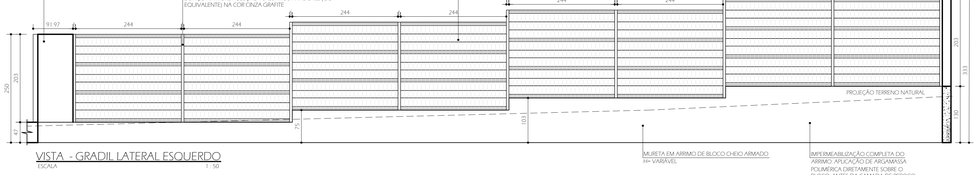


VISTA - GRADIL LATERAL ESQUERDO
ESCALA 1 : 50

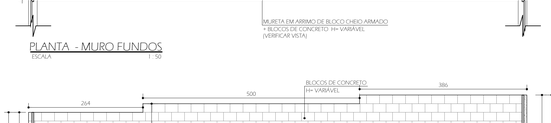

PLANTA - MURO FUNDOS
ESCALA 1 : 50

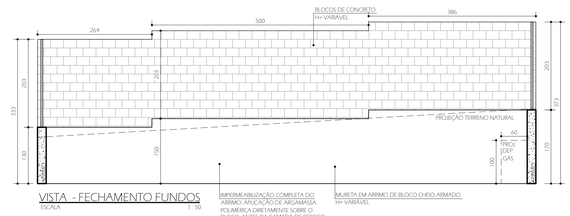


VISTA - FECHAMENTO FUNDOS
ESCALA 1 : 50

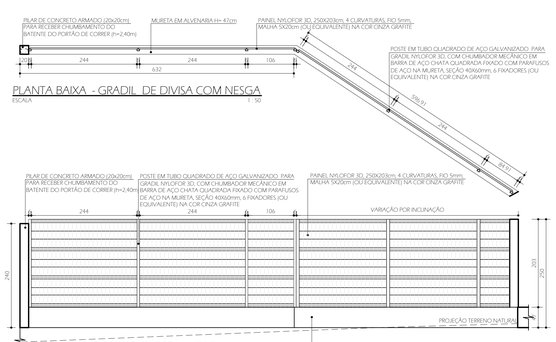

PLANTA BAIXA - GRADIL DE DIVISA COM NESGA
ESCALA 1 : 50

VISTA - GRADIL DE DIVISA COM NESGA
ESCALA 1 : 50

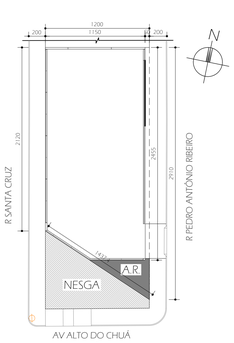

IMPLANTAÇÃO
ESCALA 1 : 250

PREFEITURA MUNICIPAL DE DIVINÓPOLIS

SETOP

SUPERINTENDÊNCIA DE OBRAS PÚBLICAS E PLANEJAMENTO
AV. PARANÁ, Nº 2601 - SÃO JOSÉ - SALA 108 - DIVINÓPOLIS/MG
CEP:35.501-170 - TEL:(37) 3229-8165

N.º REVISÃO	DATA	FEITA POR	DESCRIÇÃO RESUMIDA DA REVISÃO

OBSERVAÇÕES:
- COTAS EM CENTÍMETROS

TIPO DE PROJETO:
- [ ] CROQUI
- [ ] ANTEPROJETO
- [x] BÁSICO
- [ ] EXECUTIVO
- [ ] AS BUILT

ASSINATURAS:

PROP.: PREFEITURA MUNICIPAL DE DIVINÓPOLIS - CNPJ: 18.291.351/0001-64

AP.:

RT.:

TÍTULO:

CENTRO MULTIUSO CAMPINA VERDE

CONTEÚDO:
- PLANTA BAIXA;
- FACHADA LATERAL;
- CORTES;
- DETALHAMENTOS;
- IMPLANTAÇÃO.

LOCAL:
AV. ALTO DO CHUÁ, ESQUINA COM R. SANTA CRUZ E R. PEDRO ANTÔNIO RIBEIRO
BAIRRO CAMPINA VERDE
DIVINÓPOLIS - MG

DESENHO: FRANCIELLE YOHANE PEREIRA
DATA: SET/2026
ESCALAS: INDICADAS

PRANCHA Nº: 01/01

Assinado digitalmente por FRANCIELLE YOHANE PEREIRA, Paulo Jose Silva. Verifique a autenticidade em verificador.betha.cloud e insira o código 3YO-J3E-NZ1-909.

B | NoPaper

Data de criação do documento: 22/10/2026 às 10:09:46

Assinantes

FRANCIELLE YOHANE PEREIRA

Assinou em 22/10/2026 às 11:34:43 com o certificado avançado da Betha Sistemas e possui a identidade verificada com o CPF ***.042.926-**.

Eu, FRANCIELLE YOHANE PEREIRA, estou ciente das normas descritas na Lei nº 14.063/2020, no que se refere aos tipos de assinaturas consideradas como válidas para a prática de atos e interações pelos Entes Públicos.

Paulo Jose Silva

Assinou em 22/10/2026 às 17:27:15 com o certificado avançado da Betha Sistemas e possui a identidade verificada com o CPF ***.787.186-**.

Eu, Paulo Jose Silva, estou ciente das normas descritas na Lei nº 14.063/2020, no que se refere aos tipos de assinaturas consideradas como válidas para a prática de atos e interações pelos Entes Públicos.

Veracidade do documento

Documento assinado digitalmente.
Verifique a veracidade utilizando o QR Code ao lado ou acesse o site **verificador.betha.cloud** e insira o código abaixo:

3YO-J3E-NZ1-909