
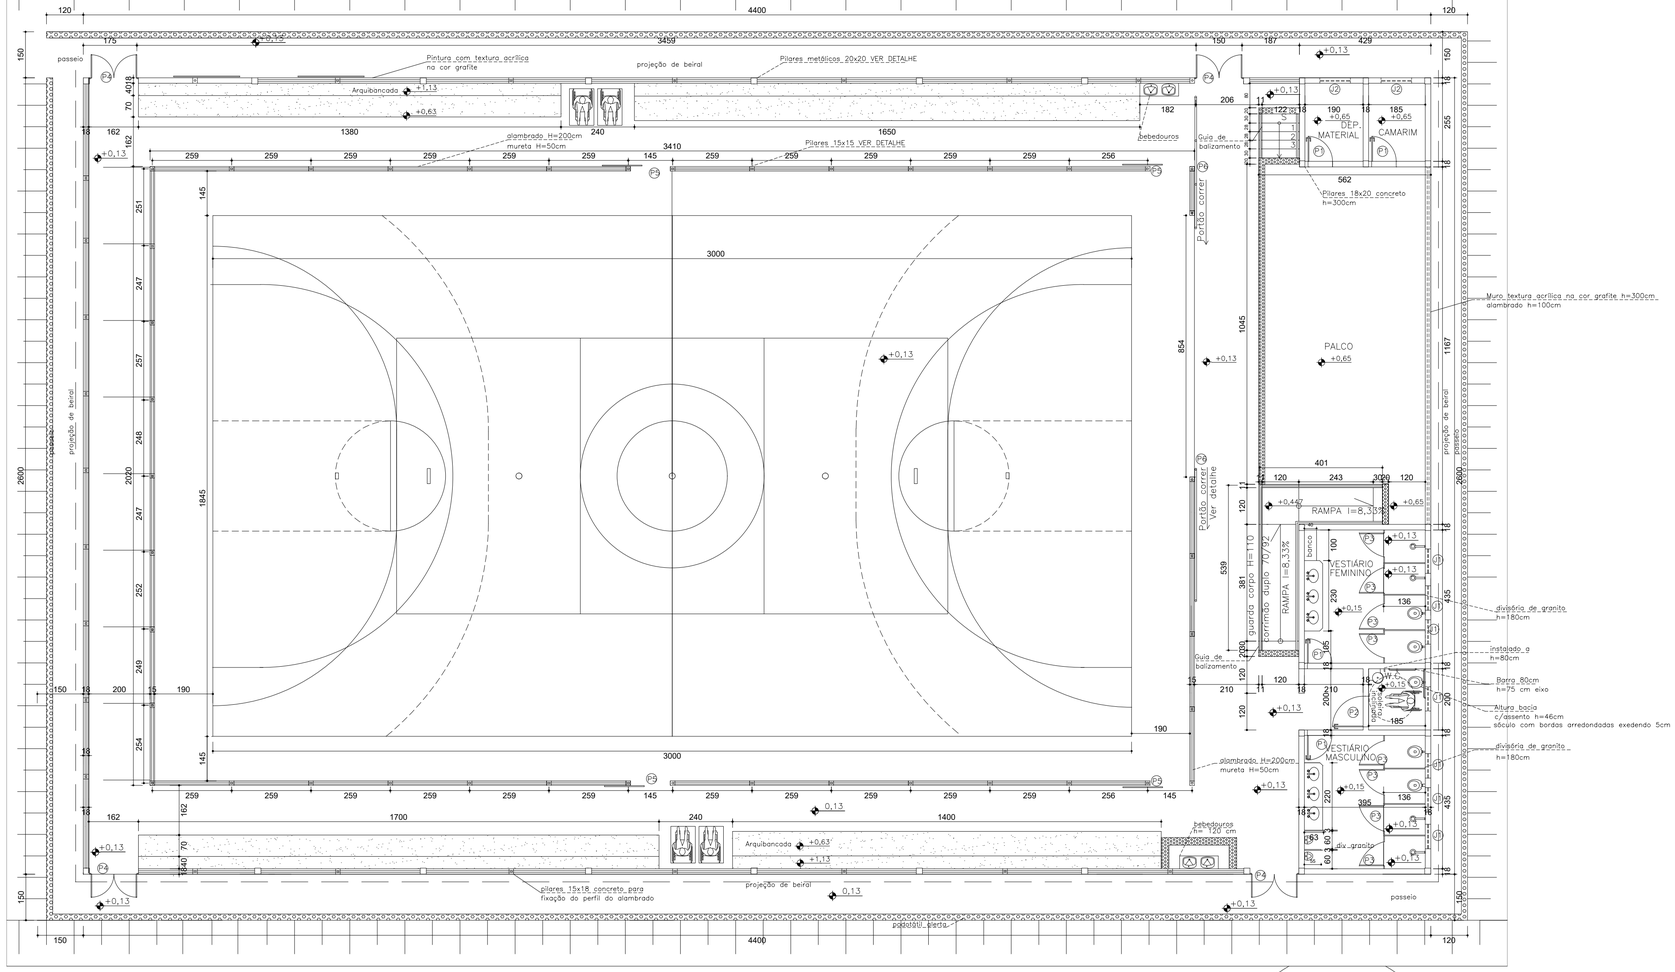


LEGENDA . ESQUADRIAS	
J1	80 x 100 x 180cm - bascula
J2	100 x 60 x 180cm - bascula
P1	80 x 210 - porta (metálica)
P2	100 x 210 - porta Pcd (metálica)
P3	80 x 165 - porta sanitário (metálica)
P4*	150 x 350 - portão(alambrado)
P5	130 x 250 - portão(alambrado-correr)
P6	427 x 250 - portão(alambrado-correr)

* Este portão deverá abrir 180º

Sanitário Acessível

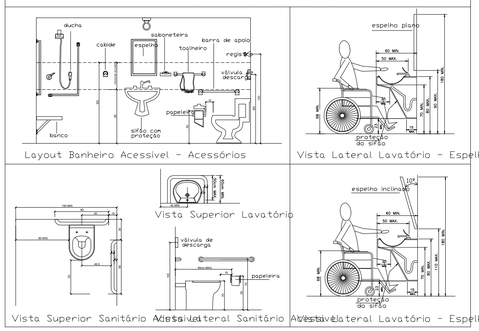

Layout Banheiro Acessível - Acessórios


Vista Lateral Lavatório - Espelho Plano

Vista Superior Lavatório

Vista Superior Sanitário Acessível

Vista Lateral Sanitário Acessível


Vista Lateral Lavatório - Espelho Inclinado

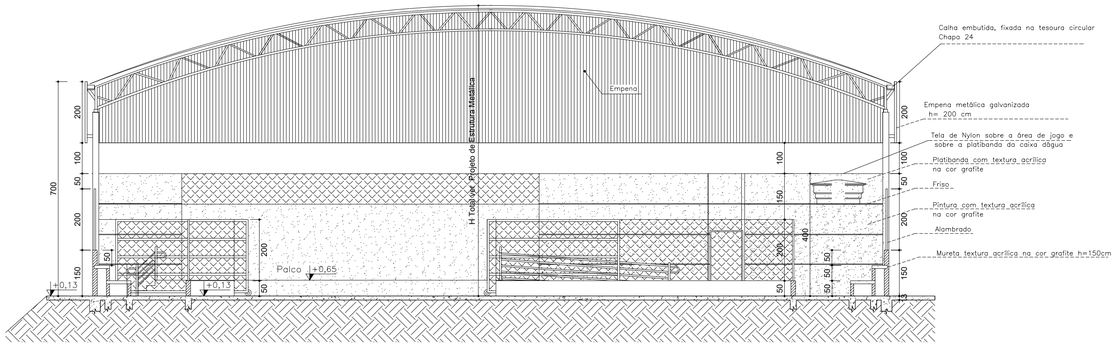

Corte Esquemático AA'
escala 1/100

PENAS	
vermelho	0,1
amarelo	0,2
verde	0,3
cian	0,4
azul	0,5
magenta	0,6
branco	0,1
30	0,1

Corrimão e Guarda-Corpo DET. 01

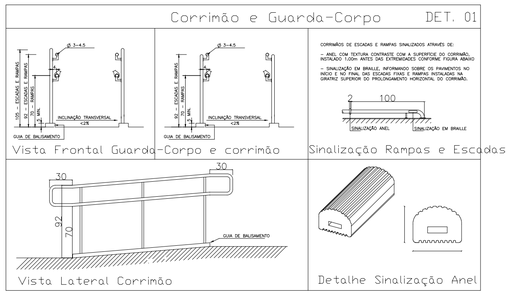

Vista Frontal Guarda-Corpo e corrimão

Sinalização Rampas e Escadas

Vista Lateral Corrimão

Detalhe Sinalização Anel

NOTAS:

VINICIUS ALVES CAMARGOS:09281232600
Assinado de forma digital por VINICIUS ALVES CAMARGOS:09281232600
Dados: 2026.10.23 14:09:44 -03'00'

PROPRIETÁRIO: PREFEITURA MUNICIPAL DE CARMO DO CAJURU
CNPJ: 18.291.377/0001-02

BRUNO MACIEL SOUZA QUEIROZ:10054505607
Assinado de forma digital por BRUNO MACIEL SOUZA QUEIROZ:10054505607
Dados: 2026.09.30 09:38:12 -03'00'

gov.br Documento assinado digitalmente
BIANCA FERREIRA DO CARMO
Data: 02/10/2026 14:33:14-0300
Verifique em https://validar.iti.gov.br

AUTORES DO PROJETO: BRUNO MACIEL SOUZA QUEIROZ
CREA/MG: 331.050/D
BIANCA FERREIRA DO CARMO
CREA: 238.429/D

TÍTULO E USO: PROJETO BÁSICO
QUADRA POLIESPORTIVA

CONTEÚDO:
PLANTA BAIXA
CORTE
DETALHE RAMPA E BANHEIROS

PRANCHA: 1/2

LOGRADOURO: AVENIDA JOSÉ MARRA DA SILVA, S/N, CIDADE NOVA II
CARMO DO CAJURU/MG

LOTE: ÁREA INSTITUCIONAL
QUADRA: 16
ZONA: EM CONSOLIDAÇÃO

ABRIL /2026
ESCALAS INDICADAS

ÁREAS:
QUADRA POLIESPORTIVA = 1393,96 M²