

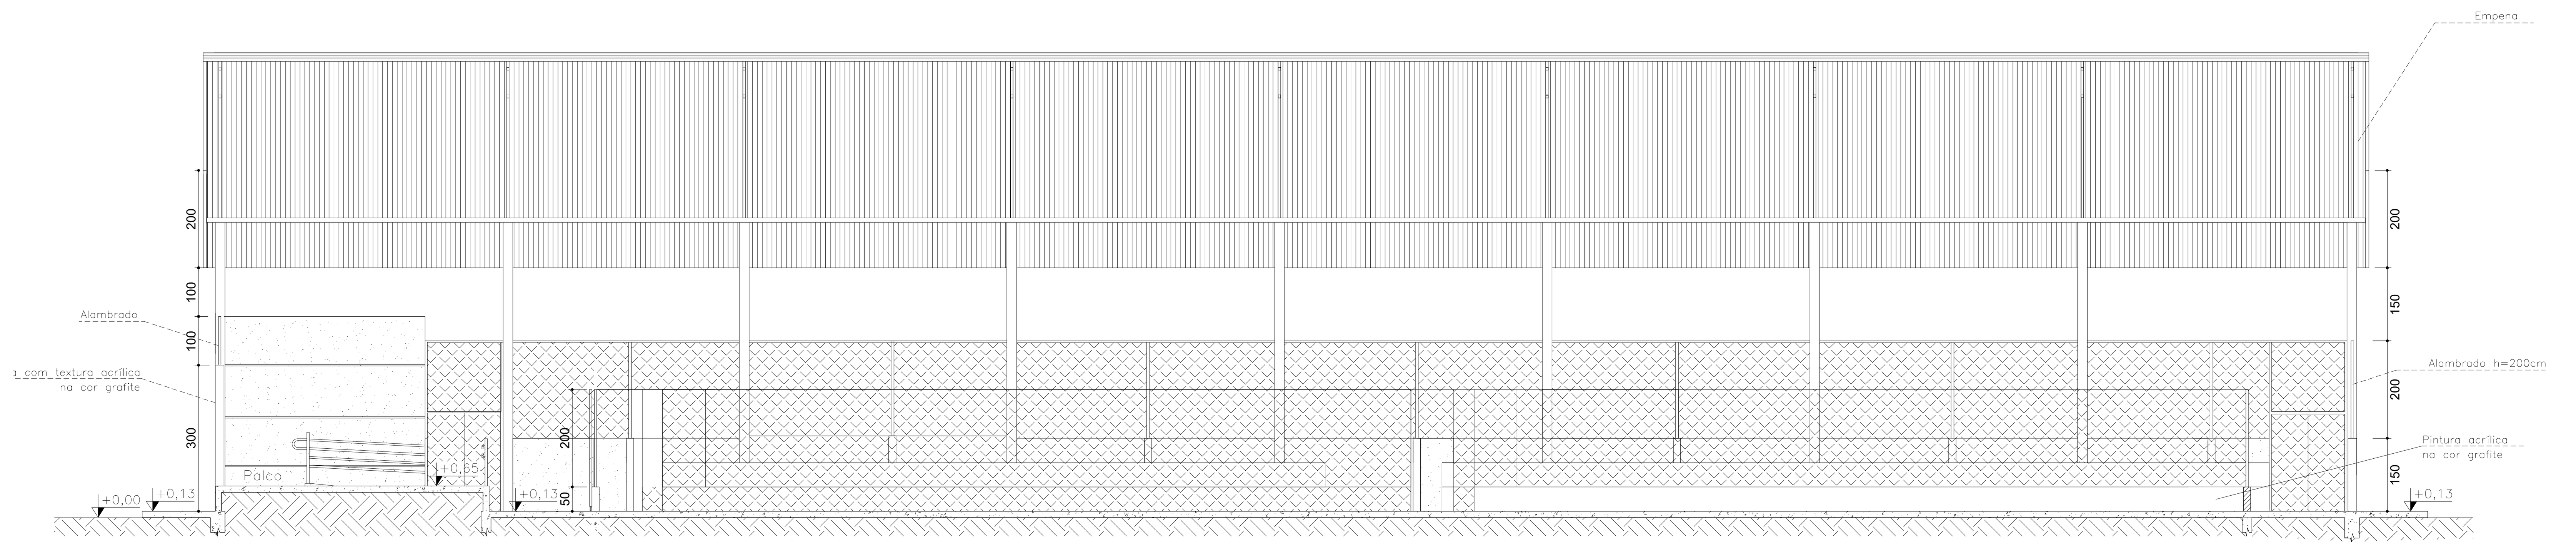



Corte esquemático B'B
escala 1/100

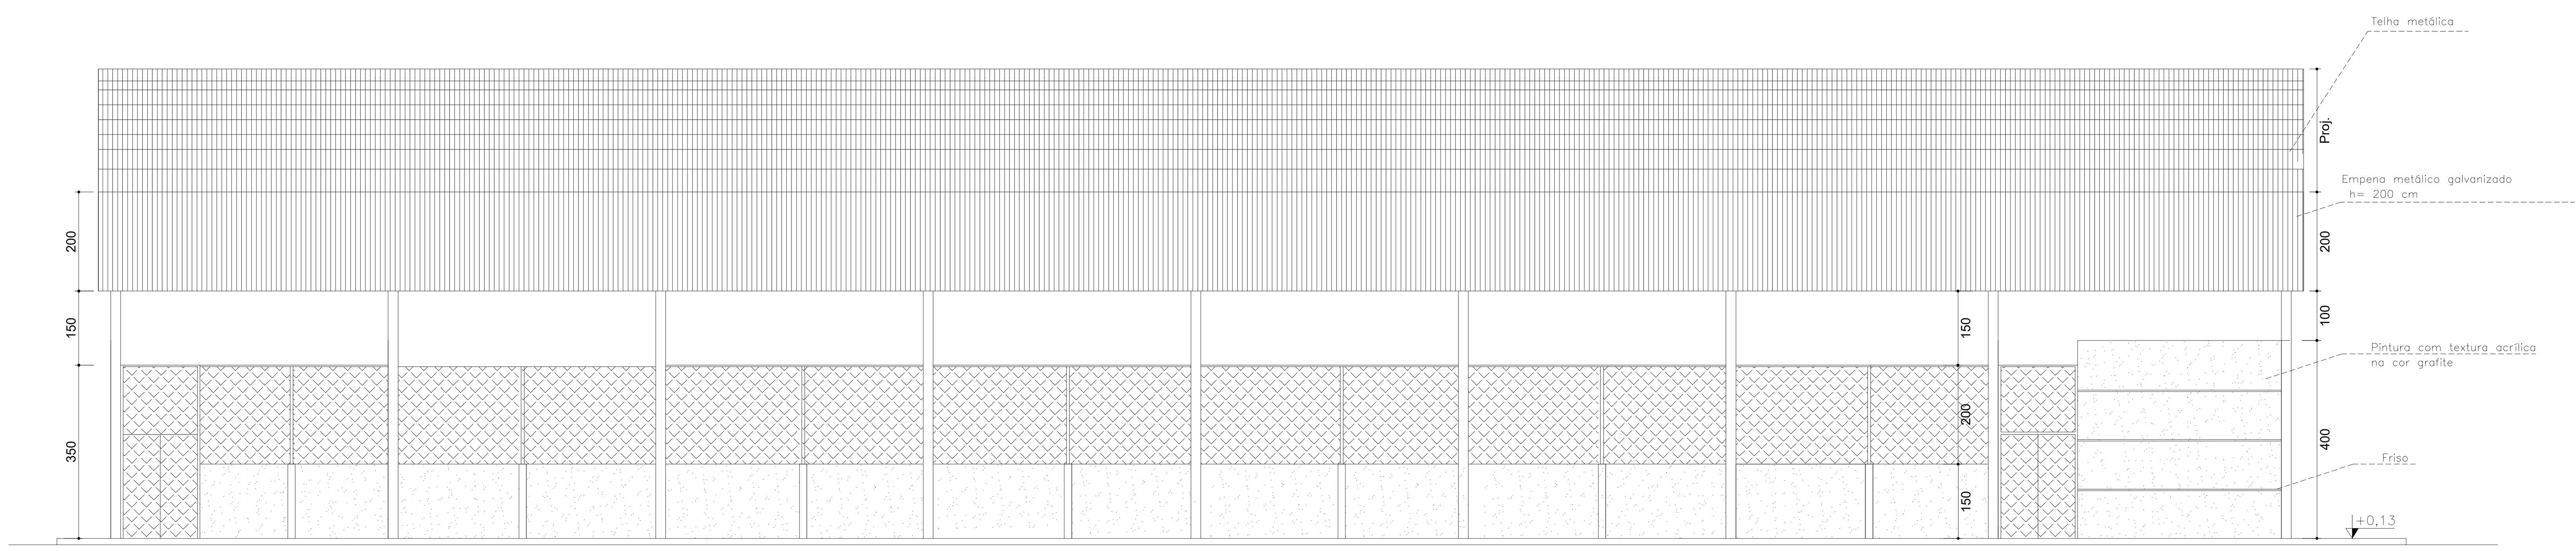

Fachada
escala 1/100

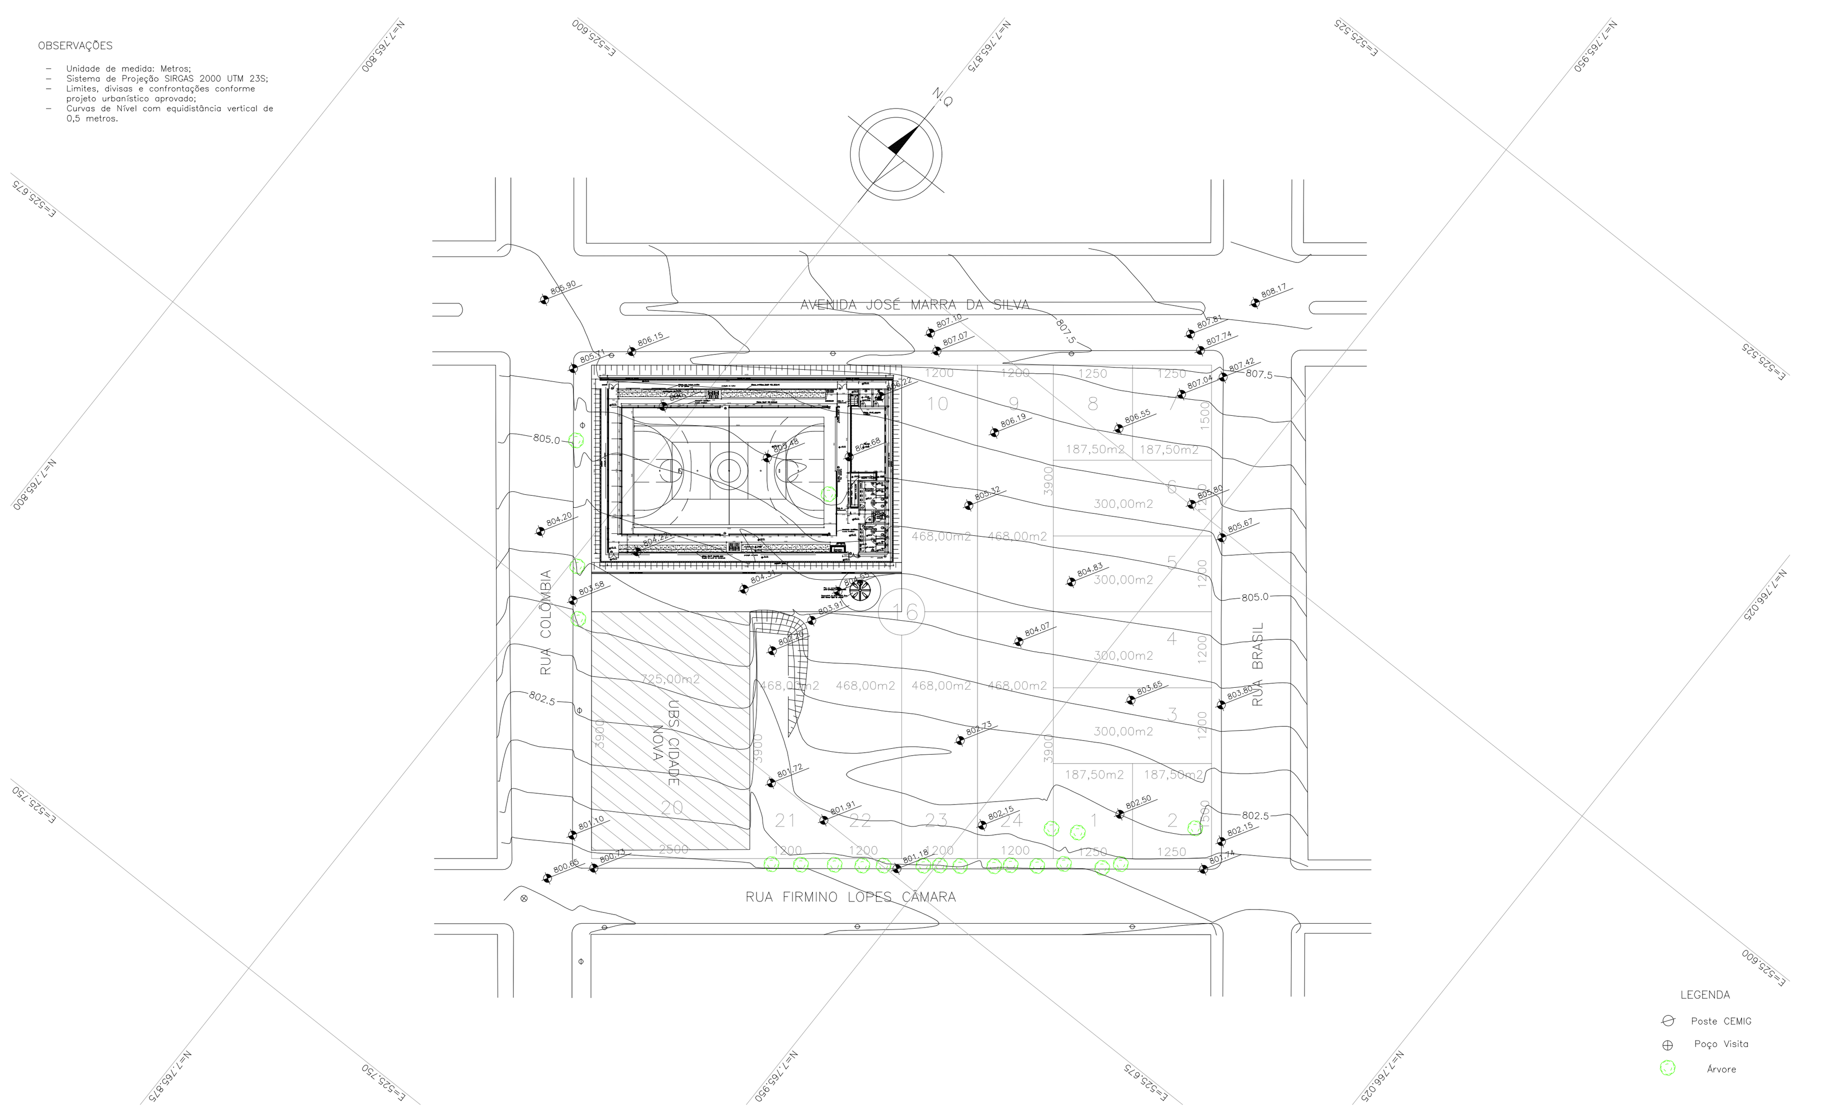

PENAS	
vermelho	0,1
amarelo	0,2
verde	0,3
cian	0,4
azul	0,5
magenta	0,6
branco	0,1
30	0,1

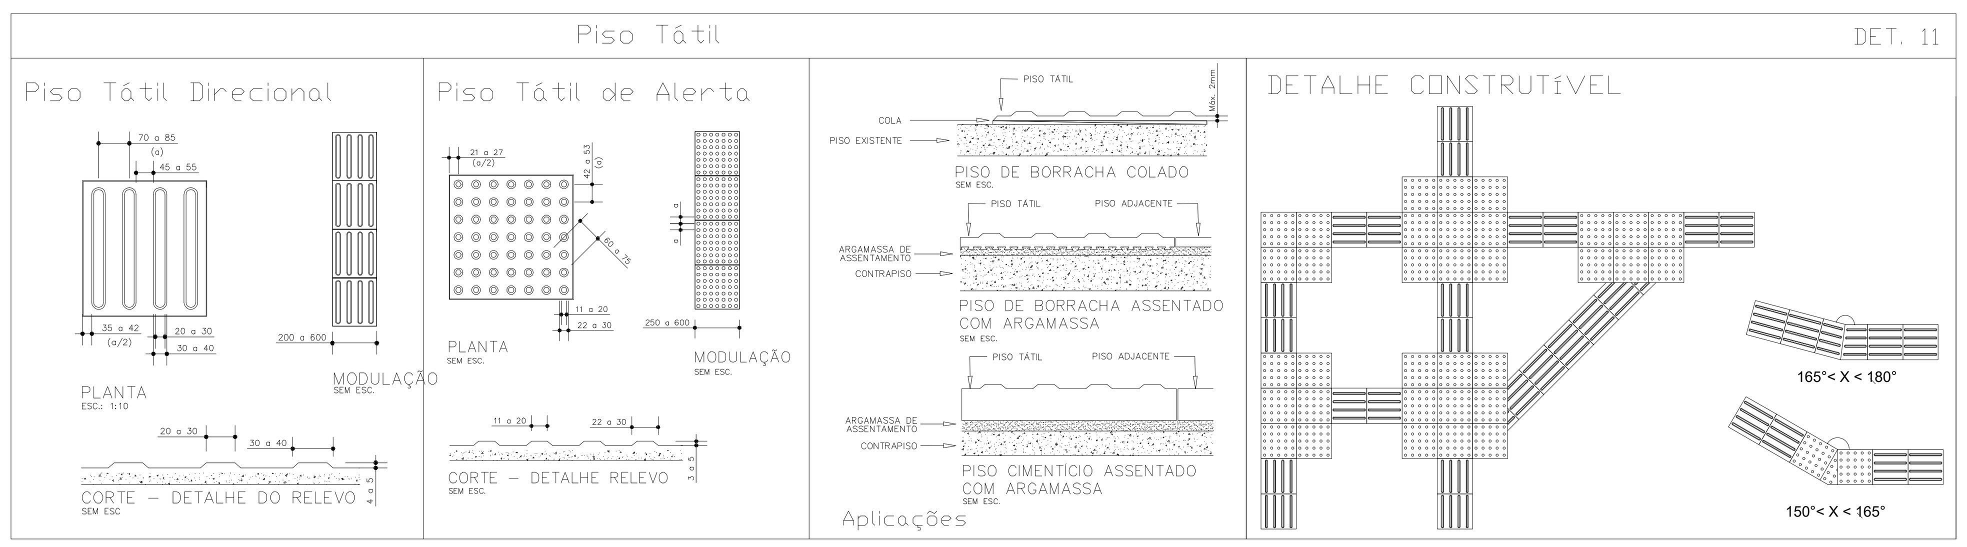

NOTAS:

VINICIUS ALVES CAMARGOS:09281232600
Assinado de forma digital por VINICIUS ALVES CAMARGOS:09281232600
Dados: 2026.10.23 14:10:36 -03'00'

PROPRIETÁRIO: PREFEITURA MUNICIPAL DE CARMO DO CAJURU
CNPJ: 18.291.377/0001-02

BRUNO MACIEL SOUZA QUEIROZ:10054505607
Assinado de forma digital por BRUNO MACIEL SOUZA QUEIROZ:10054505607
Dados: 2026.09.30 09:38:51 -03'00'

AUTORES DO PROJETO: BRUNO MACIEL SOUZA QUEIROZ
CREA/MG: 331.050/D
BIANCA FERREIRA DO CARMO
CREA: 238.429/D

gov.br Documento assinado digitalmente
BIANCA FERREIRA DO CARMO
Data: 01/10/2026 14:16:58-0300
Verifique em https://validar.iti.gov.br

TÍTULO E USO: PROJETO BÁSICO
QUADRA POLIESPORTIVA

CONTEÚDO:
PLANTA BAIXA
CORTE
DETALHE RAMPA E BANHEIROS

PRANCHA: 2/2

LOGRADOURO:
AVENIDA JOSÉ MARRA DA SILVA, S/N,
CIDADE NOVA II
CARMO DO CAJURU/MG

LOTE: ÁREA INSTITUCIONAL
QUADRA: 16
ZONA: EM CONSOLIDAÇÃO

ÁREAS:
QUADRA POLIESPORTIVA = 1393,96 M²

ABRIL /2026
ESCALAS INDICADAS