

DETALHAMENTO ESCADA 2

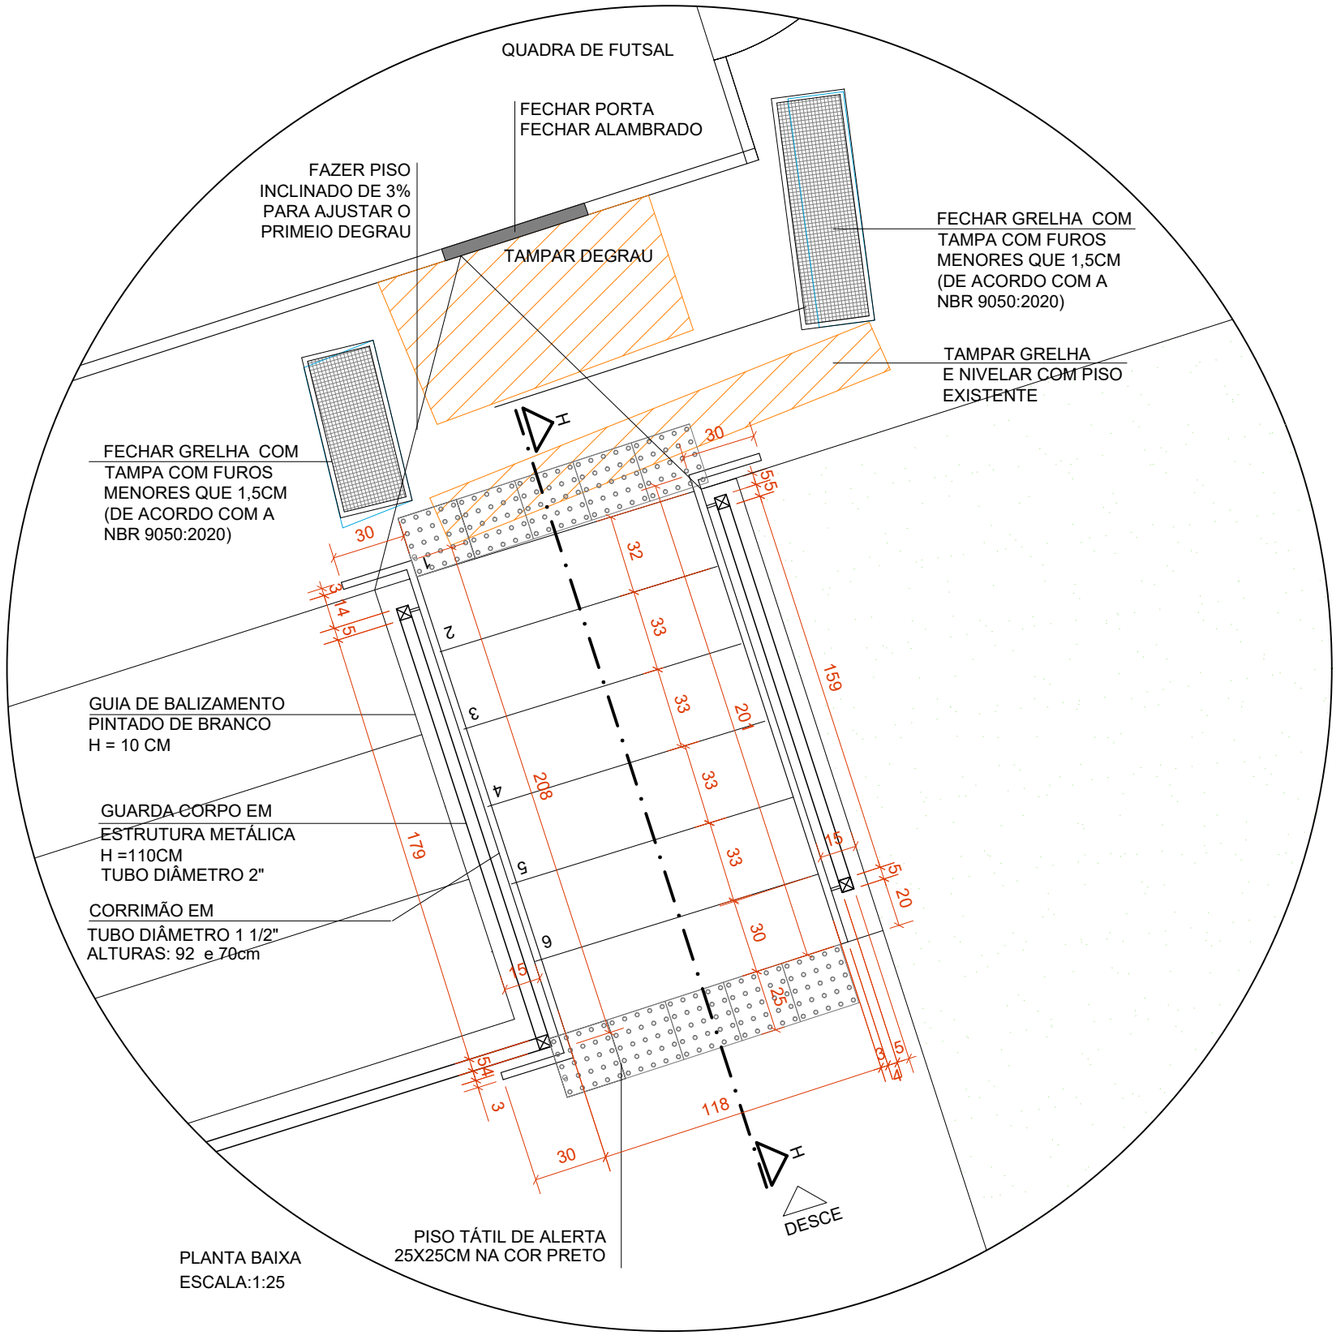

PLANTA BAIXA
ESCALA:1:25

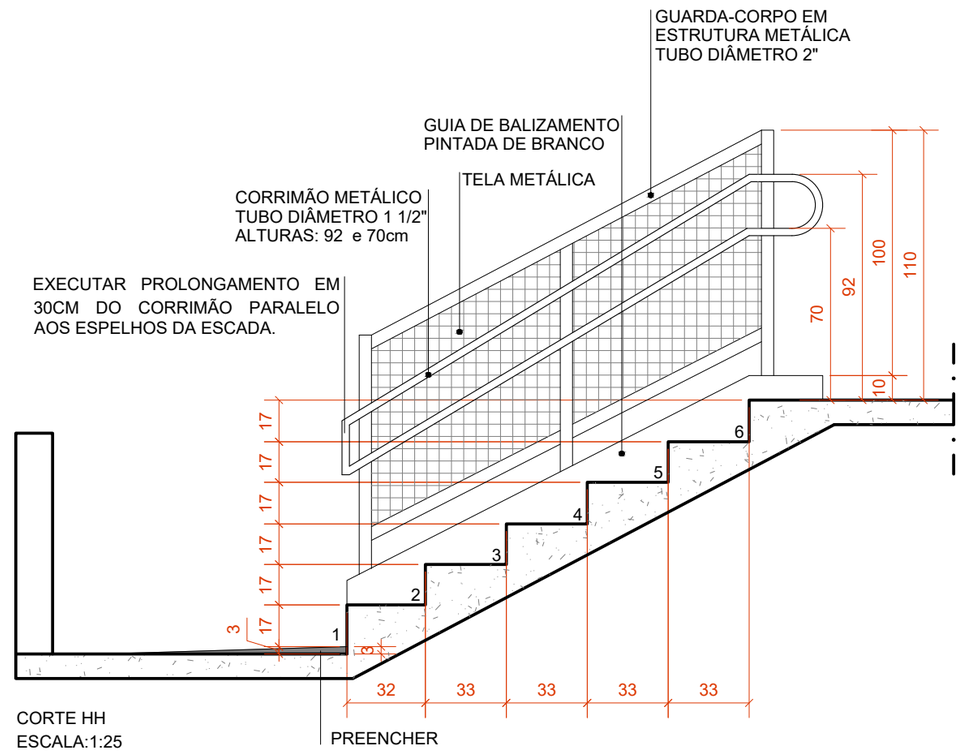

CORTE HH
ESCALA:1:25

LEGENDA

A CONSTRUIR

A DEMOLIR

PISO DE ALERTA
25X25CM
COR PRETO

OBS.: CONFERIR TODAS AS MEDIDAS NO LOCAL.

- COLOCAR SINALIZAÇÃO EM BRAILE NOS CORRIMÃOS CONFORME ITEM 5.4.3 DA NBR 9050:2020.
- COLOCAR SINALIZAÇÃO DE DEGRAUS CONFORME ITEM 5.4.4.2 DA NBR 9050:2020.
- GUARDA- CORPOS, TELAS E CORRIMÃOS SERÃO PINTADOS EM TINTA ESMALTE NA COR VERDE COLONIAL SUVINIL OU SIMILAR.
- SOBRE AS GRELHAS, SEGUIR ITEM 6.3.5 DA BR 9050:2020:

6.3.5. EM ROTAS ACESSÍVEIS, AS GRELHAS E JUNTAS DE DILATAÇÃO DEVEM ESTAR FORA DO FLUXO PRINCIPAL DE CIRCULAÇÃO. QUANDO NÃO FOR POSSÍVEL TECNICAMENTE, OS VÃOS DEVEM TER DIMENSÃO MÁXIMA DE 15 MM, DEVEM SER INSTALADOS PERPENDICULARMENTE AO FLUXO PRINCIPAL OU TER VÃOS DE FORMATO QUADRICULADO/CIRCULAR, QUANDO HOUVER FLUXOS EM MAIS DE UM SENTIDO DE CIRCULAÇÃO.

PREFEITURA MUNICIPAL DE OURO BRANCO

IDENTIFICAÇÃO:	CONTEÚDO: DETALHAMENTO ESCADA 2	DATA: 03/07/26	FOLHA:
REVITALIZAÇÃO PRAÇA JOSÉ BONIFÁCIO	RESPONSÁVEL TÉCNICO: ARIADNE A.S.PERIM	ESCALA: INDICADAS	4C