


DETALHAMENTO
ESCADA 4

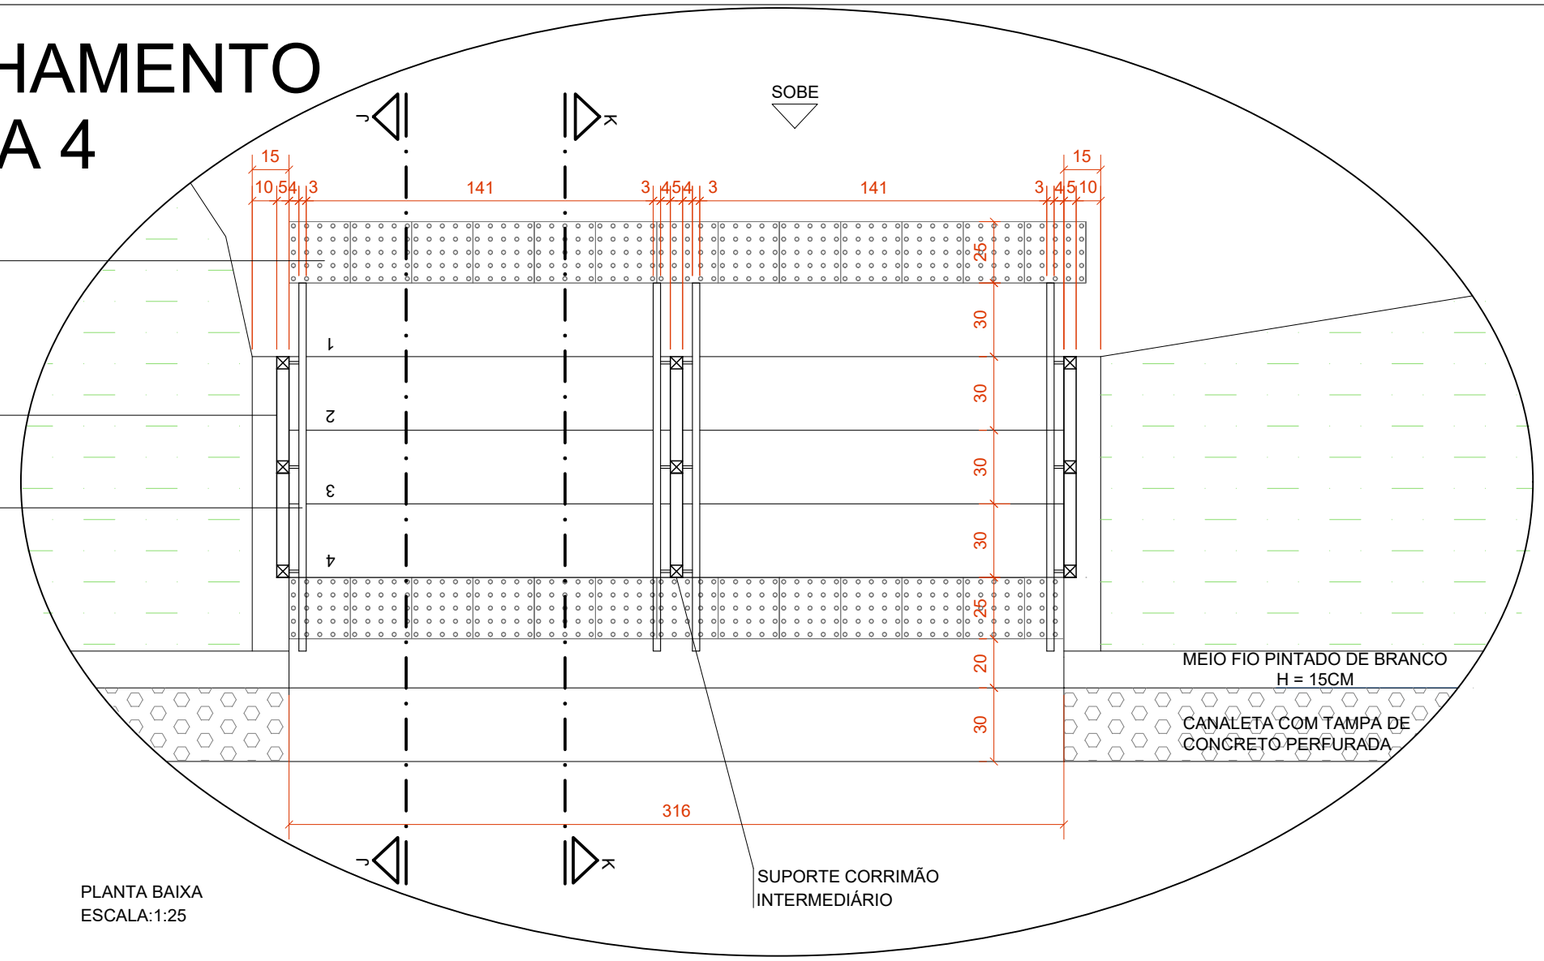

PLANTA BAIXA
ESCALA:1:25

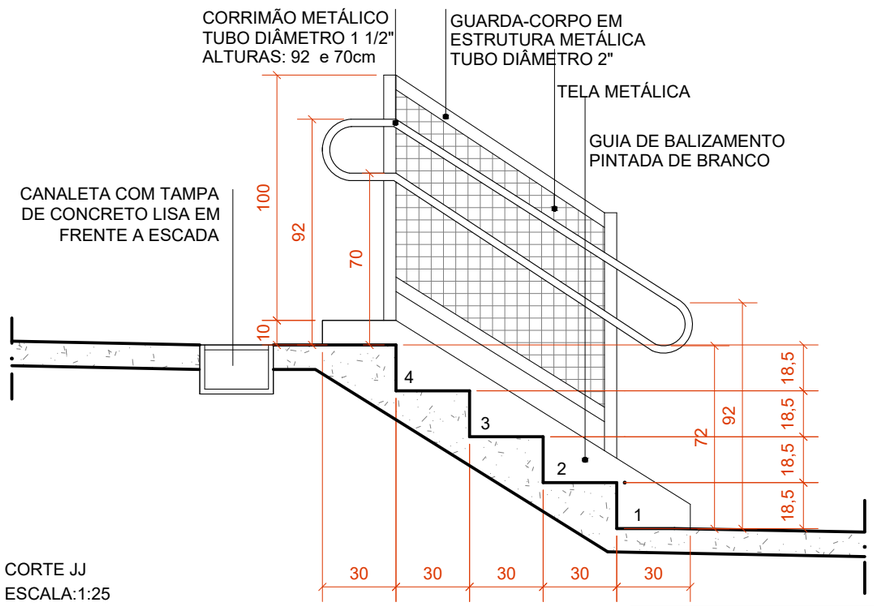

CORTE JJ
ESCALA:1:25

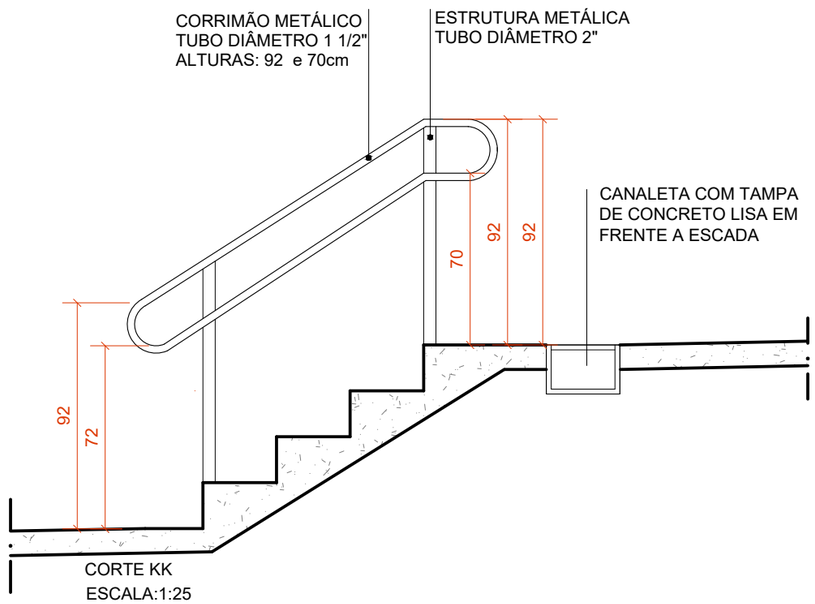

CORTE KK
ESCALA:1:25

PREFEITURA MUNICIPAL DE OURO BRANCO

IDENTIFICAÇÃO:	CONTEÚDO: DETALHAMENTO ESCADA 4	DATA: 03/07/26	FOLHA:
REVITALIZAÇÃO PRAÇA JOSÉ BONIFÁCIO	RESPONSÁVEL TÉCNICO: ARIADNE A.S.PERIM	ESCALA: INDICADAS	4E