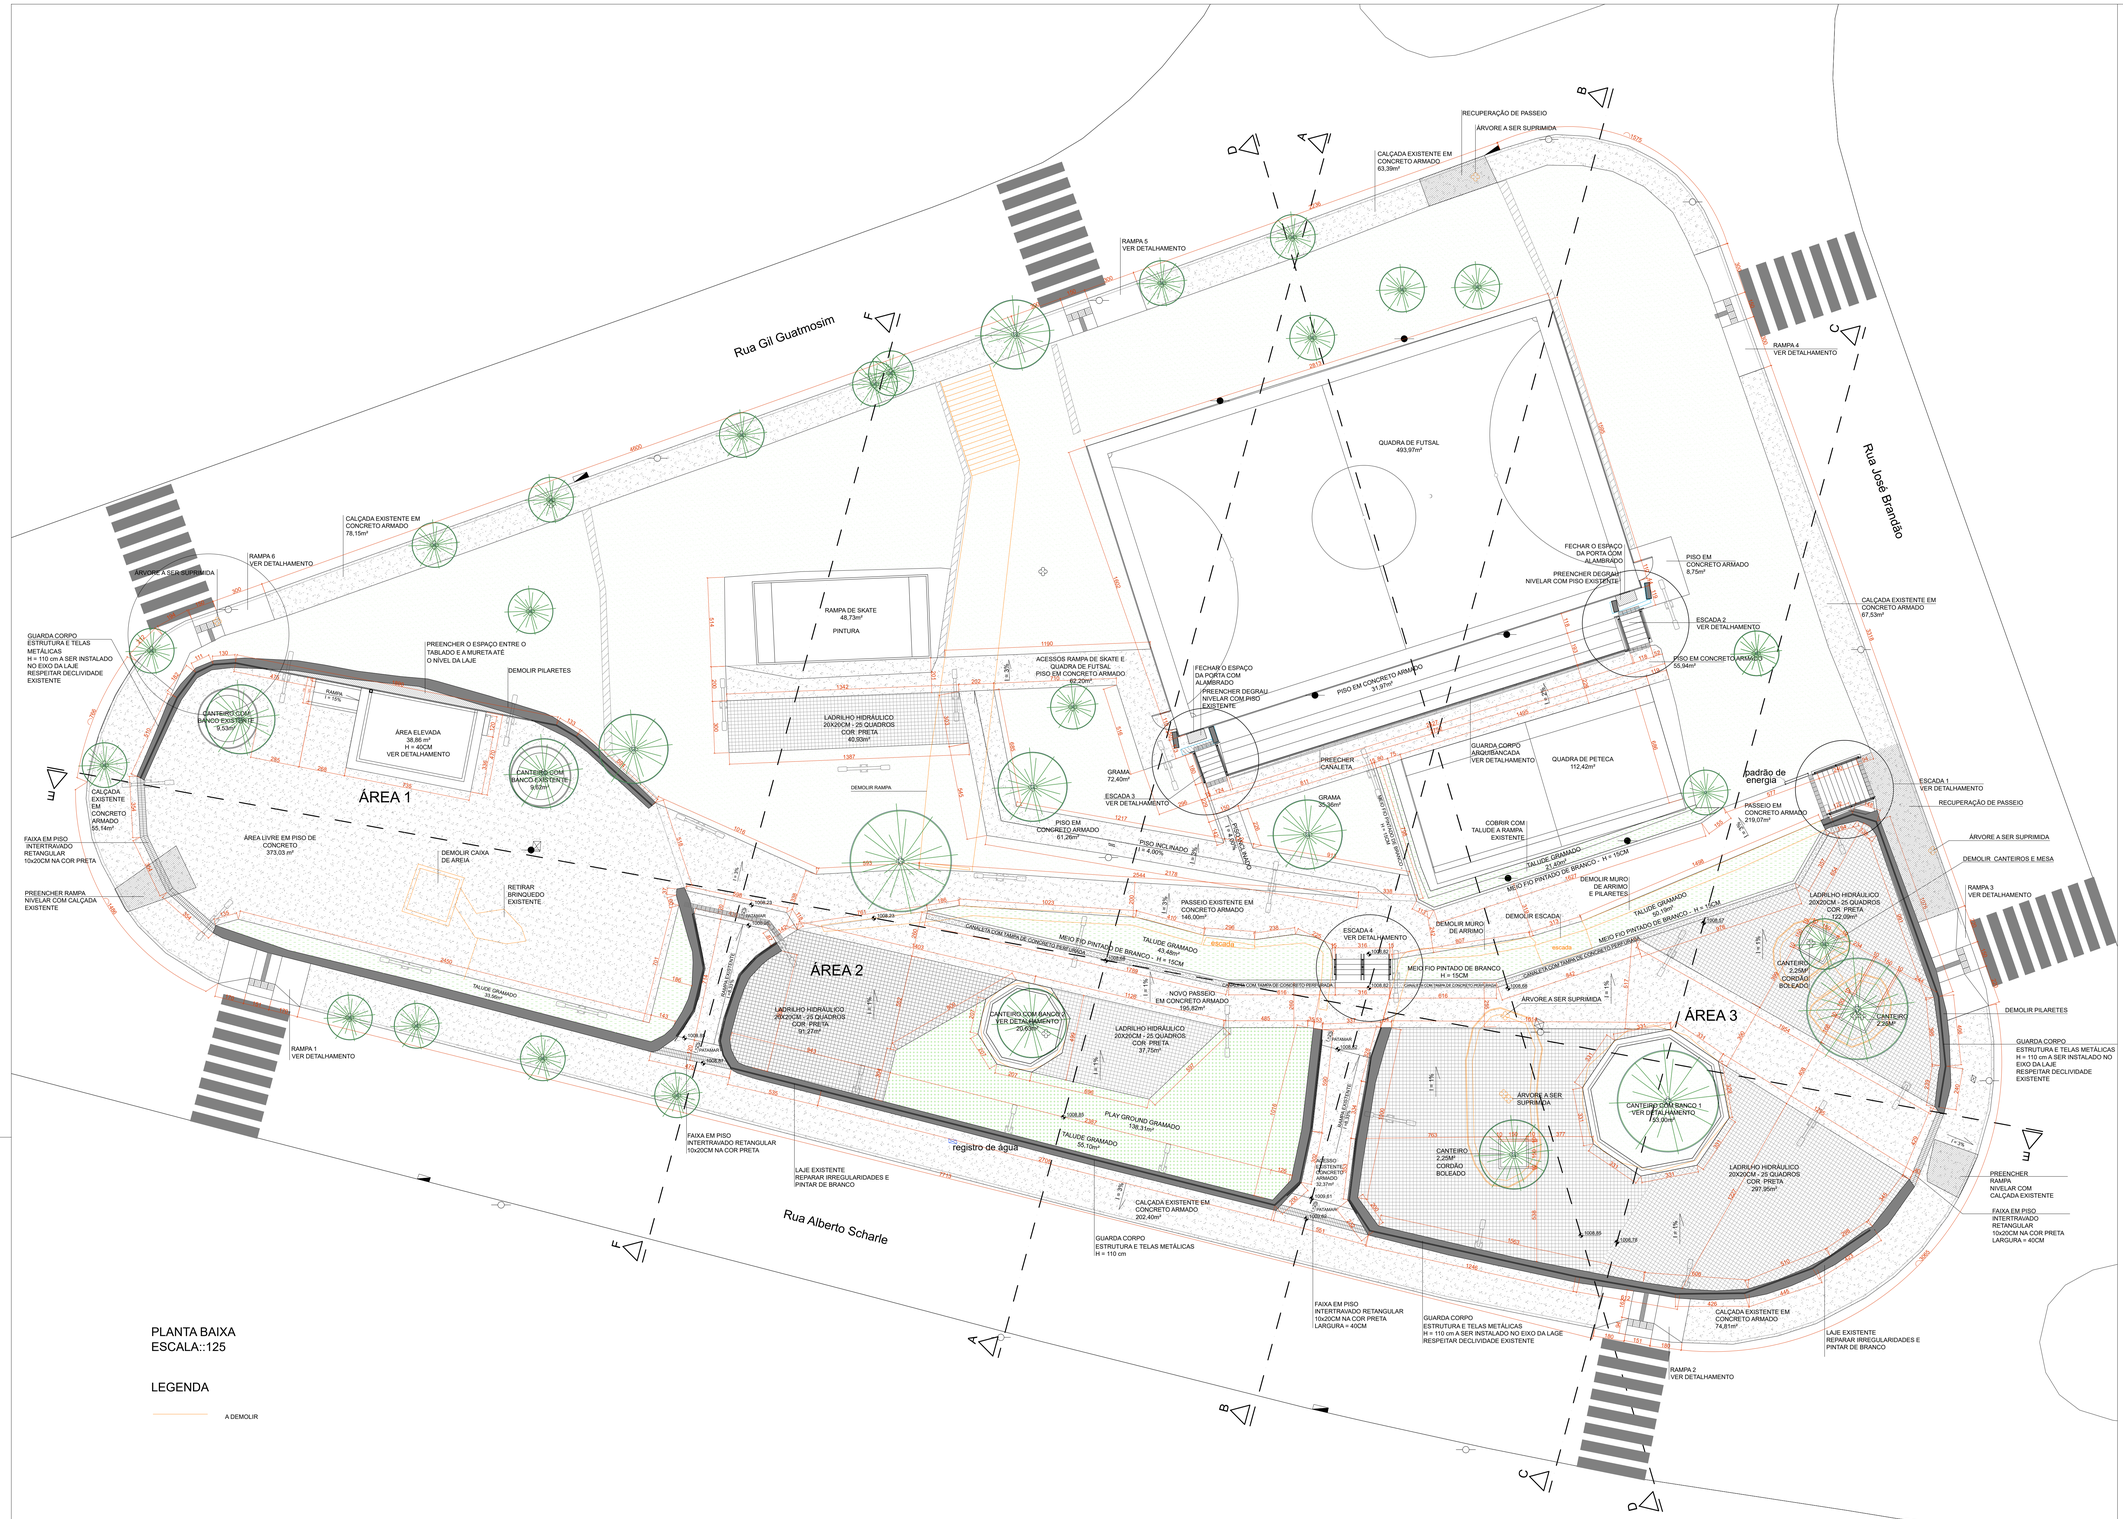


PLANTA BAIXA
ESCALA::125

LEGENDA

A DEMOLIR

OBSERVAÇÕES

PROJETO ARQUITETONICO
REVITALIZAÇÃO
PRAÇA JOSÉ BONIFÁCIO
PLANTA BAIXA - ARQUITETÔNICO

FOLHA 2/6
ESCALA 1:125
DATA 03/07/2026

USO INSTITUCIONAL
ENDEREÇO: PRAÇA JOSÉ BONIFÁCIO

BAIRRO: PIONEIROS
CIDADE: OURO BRANCO, MG

ÁREAS:
ÁREA TOTAL: 4880m²

LOCALIZAÇÃO SEM ESCALA

PROPRIETÁRIO:

PREFEITURA MUNICIPAL DE OURO BRANCO
CNPJ: 018.295.329-0001/92

RESP. PROJETO:

ARQUITETA
ARIADNE ARAÚJO SILVA PERIM
CAU: A38926-9