


CORTE AA


ESCALA:1:100

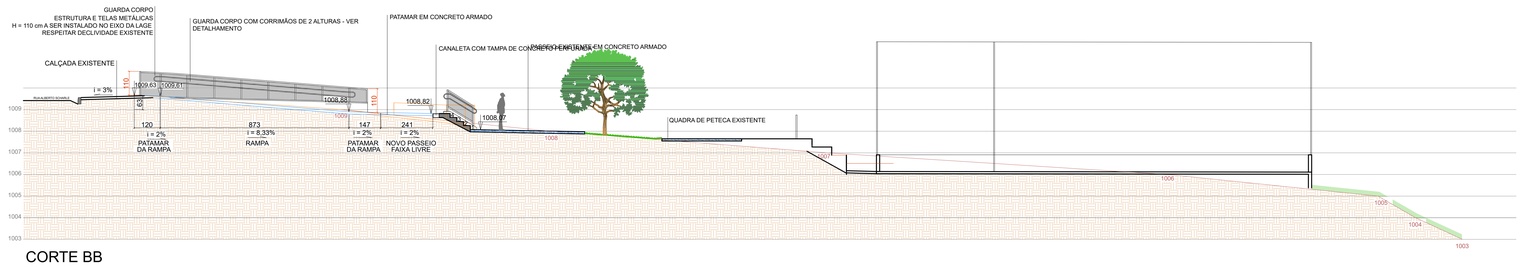

CORTE BB


ESCALA:1:100

OBS. : CONFERIR TODAS AS MEDIDAS NO LOCAL.
* A TAMPA DA CANALETA DEVE SEGUIR A SOLICITAÇÃO NA NBR9050:2020.
6.3.5.Em rotas acessíveis, as grelhas e juntas de dilatação devem estar fora do fluxo principal de circulação. Quando não for possível tecnicamente, os vãos devem ter dimensão máxima de 15 mm, devem ser instalados perpendicularmente ao fluxo principal ou ter vãos de formato quadriculado/circular, quando houver fluxos em mais de um sentido de circulação.
- COLOCAR SINALIZAÇÃO EM BRAILE NOS CORRIMÃOS DAS RAMPAS CONFORME ITEM 5.4.3 DA NBR 9050:2020.

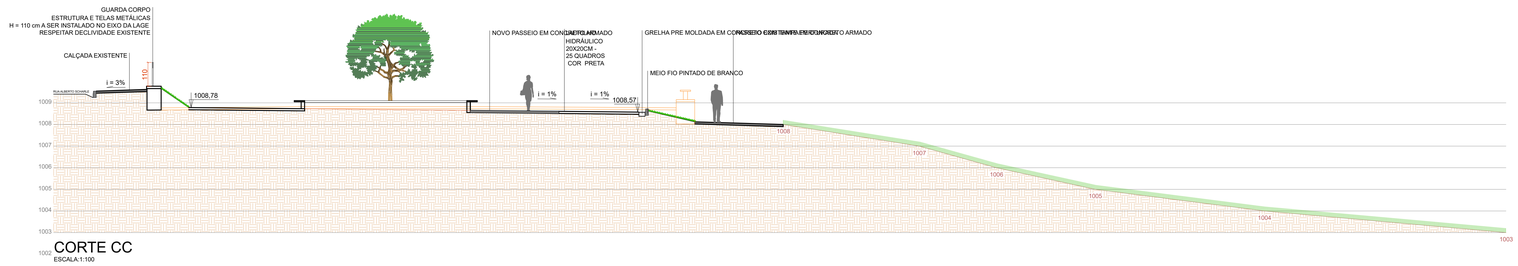


CORTE CC

ESCALA:1:100

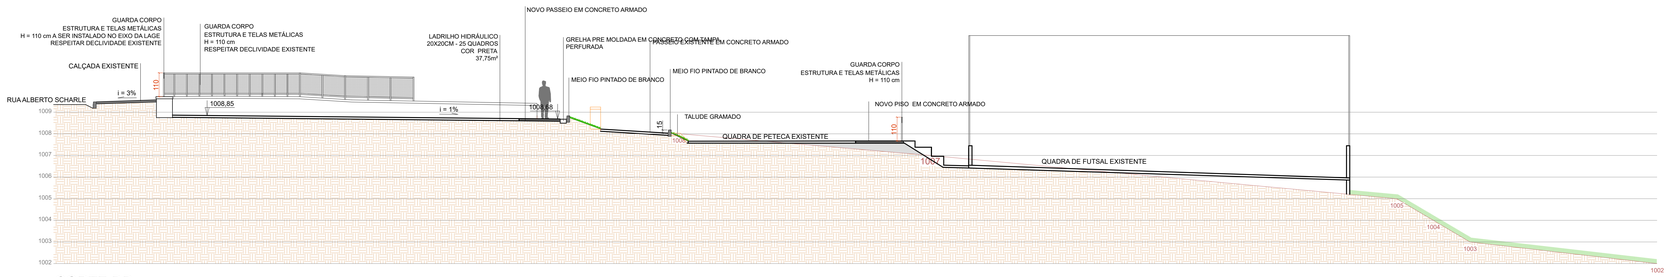


CORTE DD

ESCALA:1:100

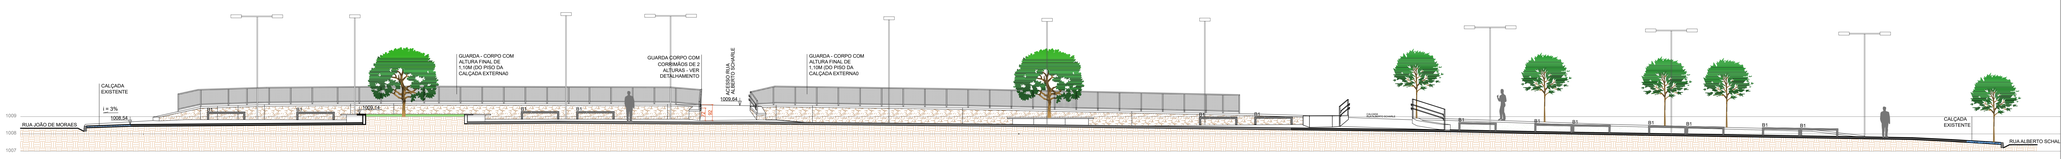

CORTE EE

ESCALA:1:100

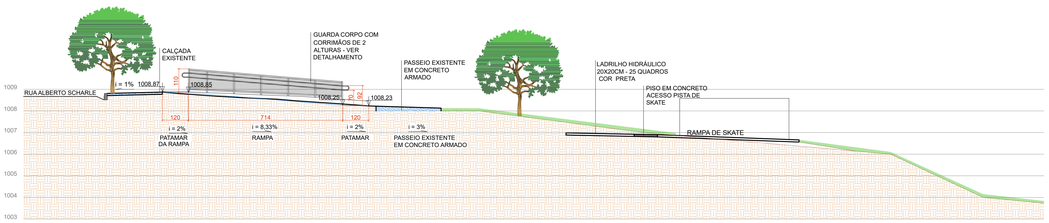

CORTE FF

ESCALA:1:100

OBS. : CONFERIR TODAS AS MEDIDAS NO LOCAL.
- COLOCAR SINALIZAÇÃO EM BRAILE NOS CORRIMÃOS DAS RAMPAS CONFORME ITEM 5.4.3 DA NBR 9050:2020.

LEGENDA

A DEMOLIR

OBSERVAÇÕES

PROJETO ARQUITETONICO
REVITALIZAÇÃO
PRAÇA JOSÉ BONIFÁCIO
PLANTA BAIXA - ARQUITETÔNICO
LAYOUT

FOLHA	3/6
ESCALA	INDICADAS
DATA	03/07/2026

USO INSTITUCIONAL
ENDEREÇO: PRAÇA JOSÉ BONIFÁCIO

BAIRRO: PIONEIROS
CIDADE: OURO BRANCO, MG

ÁREAS:

ÁREA TOTAL: 4880m²

LOCALIZAÇÃO SEM ESCALA

PROPRIETÁRIO:

PREFEITURA MUNICIPAL DE OURO BRANCO
CNPJ: 018.295.329-0001/92

RESP. PROJETO:

ARQUITETA
ARIADNE ARAÚJO SILVA PERIM
CAU: A38926-9