


DETALHAMENTO ESCADA 1

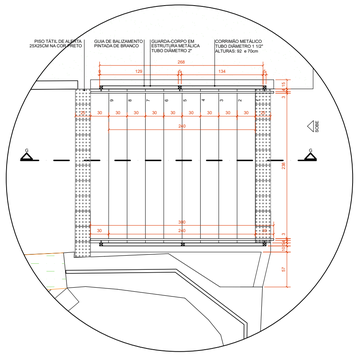

PLANTA BAIXA
ESCALA:1:25

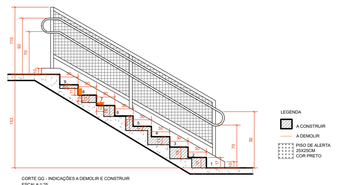

CORTE GG - INDICAÇÕES A DEMOLIR E CONSTRUIR
ESCALA:1:25

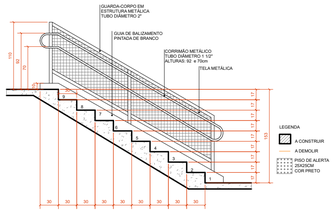

CORTE GG
ESCALA:1:25

OBS.: CONFERIR TODAS AS MEDIDAS NO LOCAL.
- COLOCAR SINALIZAÇÃO EM BRAILE NOS CORRIMÃOS CONFORME ITEM 5.4.3 DA NBR 9050:2020.
- COLOCAR SINALIZAÇÃO DE DEGRAUS CONFORME ITEM 5.4.4.2 DA NBR 9050:2020.
- GUARDA- CORPOS, TELAS E CORRIMÃOS SERÃO PINTADOS EM TINTA ESMALTE NA COR VERDE COLONIAL SUVINIL OU SIMILAR.

Detalhe da placa no corrimão

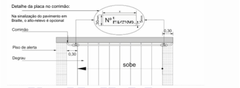


Figura 63 – Sinalização de corrimão – Vista superior

Dimensões em metros



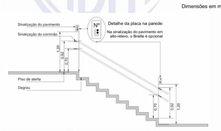



Figura 64 – Sinalização de pavimento – Vista lateral

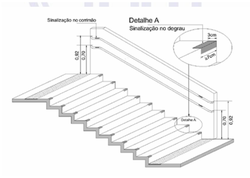

DETALHAMENTO ESCADA 2

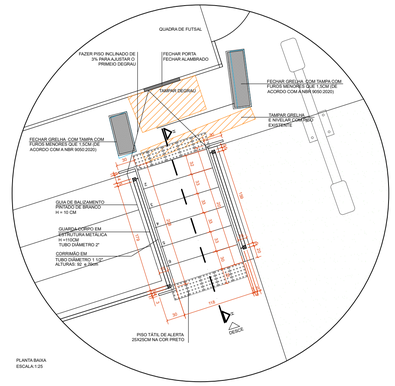

PLANTA BAIXA
ESCALA:1:25

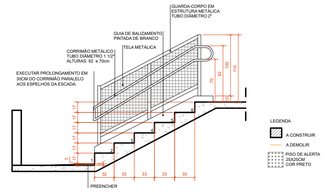


CORTE HH
ESCALA:1:25


OBS.: CONFERIR TODAS AS MEDIDAS NO LOCAL.
- COLOCAR SINALIZAÇÃO EM BRAILE NOS CORRIMÃOS CONFORME ITEM 5.4.3 DA NBR 9050:2020.
- COLOCAR SINALIZAÇÃO DE DEGRAUS CONFORME ITEM 5.4.4.2 DA NBR 9050:2020.
- GUARDA- CORPOS, TELAS E CORRIMÃOS SERÃO PINTADOS EM TINTA ESMALTE NA COR VERDE COLONIAL SUVINIL OU SIMILAR.
- SOBRE AS GRELHAS, SEGUIR ITEM 6.3.5 DA BR 9050:2020

6.3.5. EM ROTAS ACESSÍVEIS, AS GRELHAS E JUNTAS DE DILATAÇÃO DEVEM ESTAR FORA DO FLUXO PRINCIPAL DE CIRCULAÇÃO. QUANDO NÃO FOR POSSÍVEL TECNICAMENTE, OS VÃOS DEVEM TER DIMENSÃO MÁXIMA DE 15 MM, DEVEM SER INSTALADOS PERPENDICULARMENTE AO FLUXO PRINCIPAL OU TER VÃOS DE FORMATO QUADRÍCULA AXIOORTOGONAL OU CIRCULAR. QUANDO HOUVER FLUXOS EM MAIS DE UM SENTIDO DE CIRCULAÇÃO.

DETALHAMENTO ESCADA 3

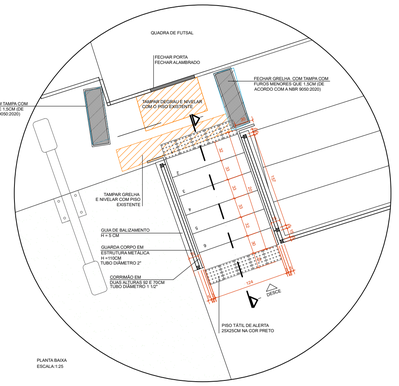

PLANTA BAIXA
ESCALA:1:25

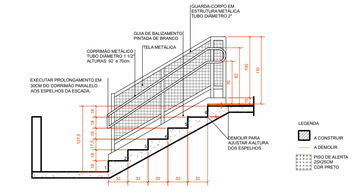


CORTE II
ESCALA:1:25


OBS.: CONFERIR TODAS AS MEDIDAS NO LOCAL.
- COLOCAR SINALIZAÇÃO EM BRAILE NOS CORRIMÃOS CONFORME ITEM 5.4.3 DA NBR 9050:2020.
- COLOCAR SINALIZAÇÃO DE DEGRAUS CONFORME ITEM 5.4.4.2 DA NBR 9050:2020.
- GUARDA- CORPOS, TELAS E CORRIMÃOS SERÃO PINTADOS EM TINTA ESMALTE NA COR VERDE COLONIAL SUVINIL OU SIMILAR.
- SOBRE AS GRELHAS, SEGUIR ITEM 6.3.5 DA BR 9050:2020

6.3.5. EM ROTAS ACESSÍVEIS, AS GRELHAS E JUNTAS DE DILATAÇÃO DEVEM ESTAR FORA DO FLUXO PRINCIPAL DE CIRCULAÇÃO. QUANDO NÃO FOR POSSÍVEL TECNICAMENTE, OS VÃOS DEVEM TER DIMENSÃO MÁXIMA DE 15 MM, DEVEM SER INSTALADOS PERPENDICULARMENTE AO FLUXO PRINCIPAL OU TER VÃOS DE FORMATO QUADRÍCULA AXIOORTOGONAL OU CIRCULAR. QUANDO HOUVER FLUXOS EM MAIS DE UM SENTIDO DE CIRCULAÇÃO.

DETALHAMENTO ESCADA 4

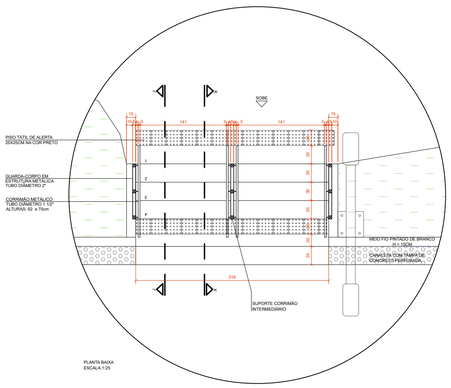

PLANTA BAIXA
ESCALA:1:25

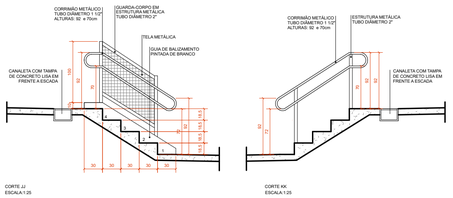


CORTE JJ
ESCALA:1:25


CORTE KK
ESCALA:1:25

OBS.: CONFERIR TODAS AS MEDIDAS NO LOCAL.
- COLOCAR SINALIZAÇÃO EM BRAILE NOS CORRIMÃOS CONFORME ITEM 5.4.3 DA NBR 9050:2020.
- COLOCAR SINALIZAÇÃO DE DEGRAUS CONFORME ITEM 5.4.4.2 DA NBR 9050:2020.
- GUARDA- CORPOS, TELAS E CORRIMÃOS SERÃO PINTADOS EM TINTA ESMALTE NA COR VERDE COLONIAL SUVINIL OU SIMILAR.


DETALHAMENTO ÁREA ELEVADA

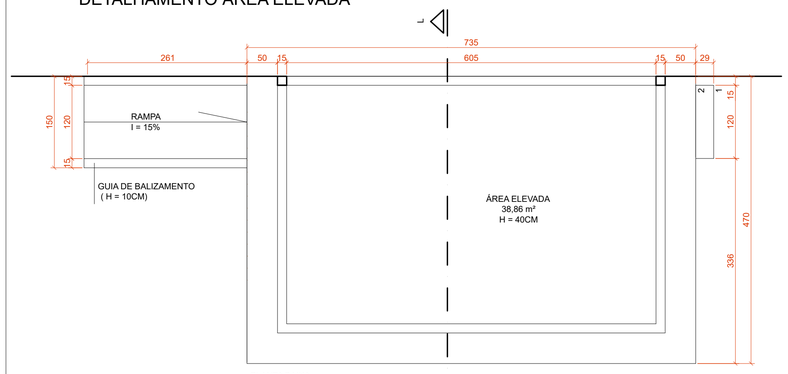


PLANTA BAIXA
ESCALA:1:50

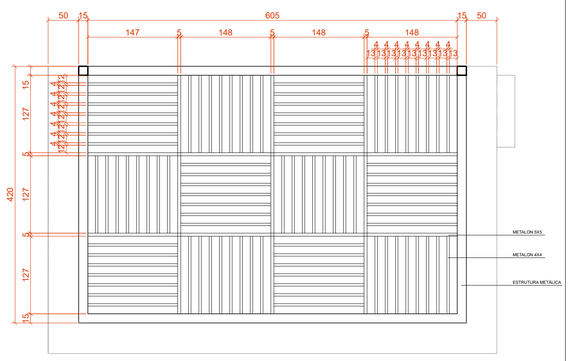

PLANTA BAIXA - ESTRUTURA
ESCALA:1:50

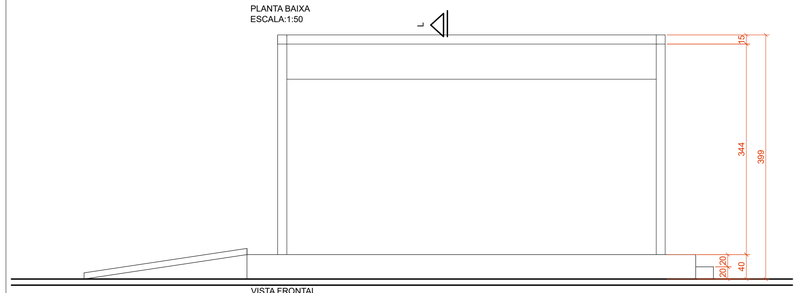


VISTA FRONTAL
ESCALA:1:50

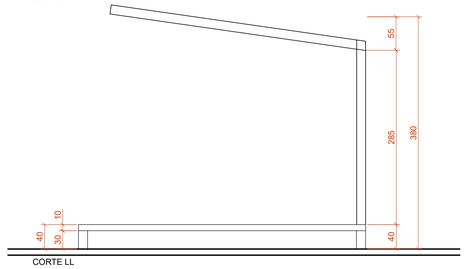

CORTE LL
ESCALA:1:50

OBS.: CONFERIR TODAS AS MEDIDAS NO LOCAL.
ESTRUTURA PINTADA COM TINTA ESMALTE NA COR CINZA ESCURO, SUVINIL OU SIMILAR.
ÁREA ELEVADA - PISO, PAREDES LATERAIS, ESCADA E RAMPA PINTADA COM TINTA PARA PISO COR CINZA ESCURO SUVINIL OU SIMILAR.

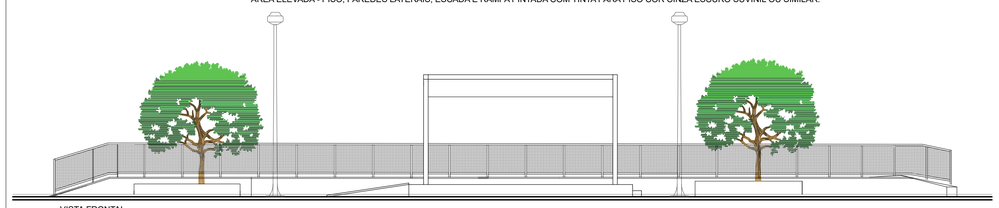

VISTA FRONTAL
ESCALA:1:100

OBSERVAÇÕES

PROJETO ARQUITETONICO
REVITALIZAÇÃO
PRAÇA JOSÉ BONIFÁCIO
DETALHES ESCADAS 1, 2, 3 E 4
DETALHAMENTO ÁREA ELEVADA

FOLHA 4/6
ESCALA INDICADAS
DATA 03/07/2026

USO INSTITUCIONAL
ENDEREÇO: PRAÇA JOSÉ BONIFÁCIO

BAIRRO: PIONEIROS
CIDADE: OURO BRANCO, MG

ÁREAS:

ÁREA TOTAL: 4880m²

LOCALIZAÇÃO SEM ESCALA

PROPRIETÁRIO:

PREFEITURA MUNICIPAL DE OURO BRANCO
CNPJ: 018.295.329-0001/92

RESP. PROJETO:

ARQUITETA
ARIADNE ARAÚJO SILVA PERIM
CAU: A38926-9