

DETALHAMENTO BANCO 1

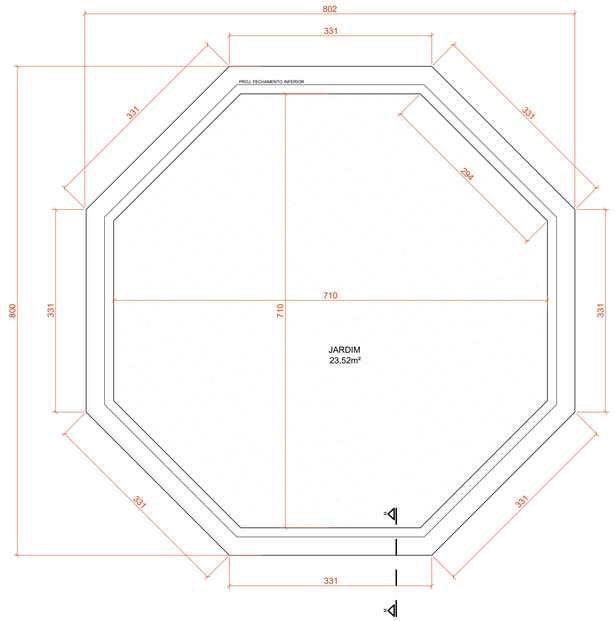

PLANTA BAIXA
ESCALA:1:50

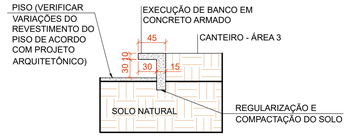


CORTE MM
ESCALA:1:50


OBS.: CONFERIR TODAS AS MEDIDAS NO LOCAL.

BANCO E FECHAMENTO INFERIOR PINTADOS COM TINTA ACRÍLICA PARA PISO COR CINZA MÉDIO SUVINIL OU SIMILAR

DETALHAMENTO BANCO 2

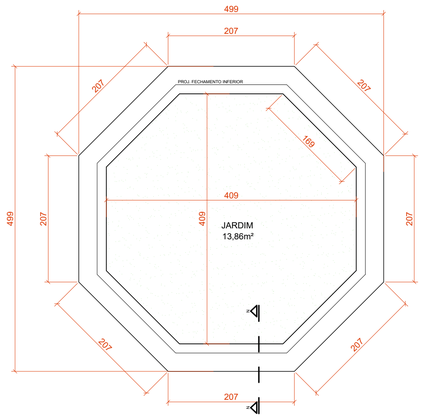

PLANTA BAIXA
ESCALA:1:50

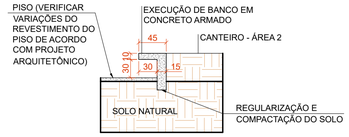


CORTE NN
ESCALA:1:50


OBS.: CONFERIR TODAS AS MEDIDAS NO LOCAL.

BANCO E FECHAMENTO INFERIOR PINTADOS COM TINTA ACRÍLICA PARA PISO COR CINZA MÉDIO SUVINIL OU SIMILAR

DETALHAMENTO GUARDA CORPO ARQUIBANCADA

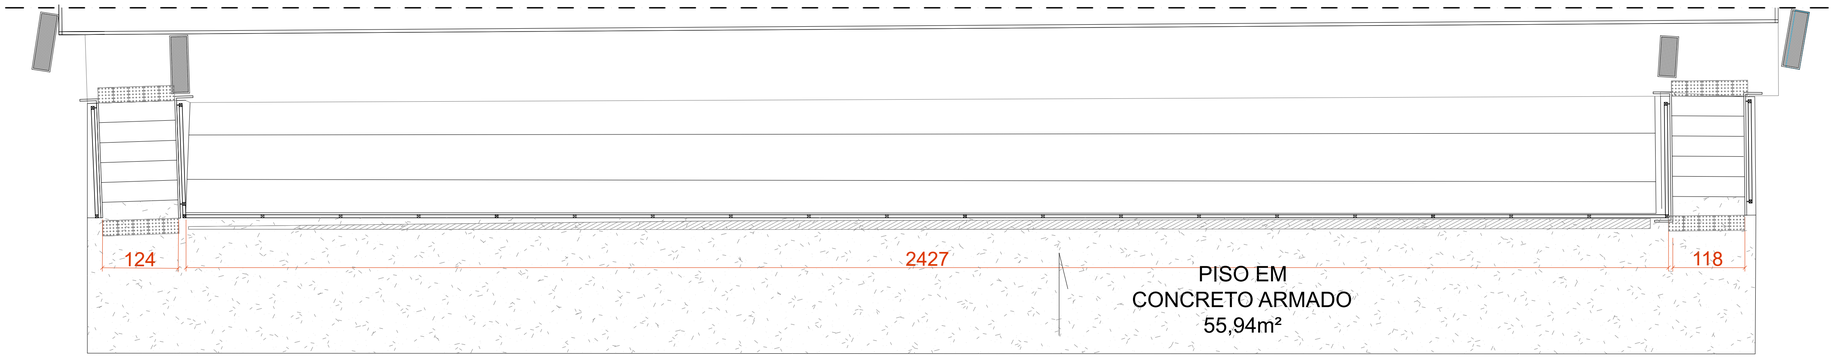

PLANTA BAIXA
ESCALA:1:100

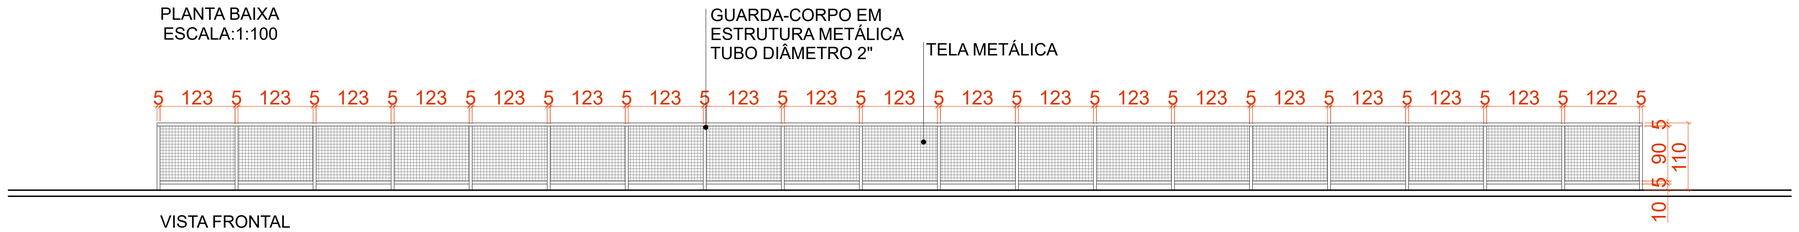

VISTA FRONTAL
ESCALA:1:100

OBSERVAÇÕES

PROJETO ARQUITETONICO

REVITALIZAÇÃO
PRAÇA JOSÉ BONIFÁCIO
DETALHAMENTO RAMPAS

FOLHA 6/6

ESCALA INDICADAS

DATA 03/07/2026

USO INSTITUCIONAL
ENDEREÇO: PRAÇA JOSÉ BONIFÁCIO

BAIRRO: PIONEIROS
CIDADE: OURO BRANCO, MG

ÁREAS:

ÁREA TOTAL: 4880m²

LOCALIZAÇÃO SEM ESCALA

PROPRIETÁRIO:

PREFEITURA MUNICIPAL DE OURO BRANCO
CNPJ: 018.295.329-0001/92

RESP. PROJETO:

ARQUITETA
ARIADNE ARAÚJO SILVA PERIM
CAU: A38926-9