

DETALHE 1

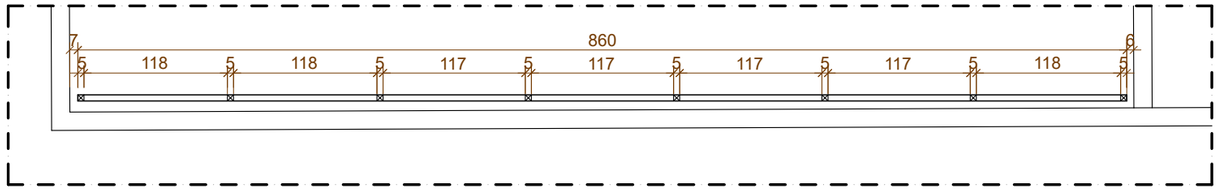

PLANTA BAIXA
ESCALA: 1:50

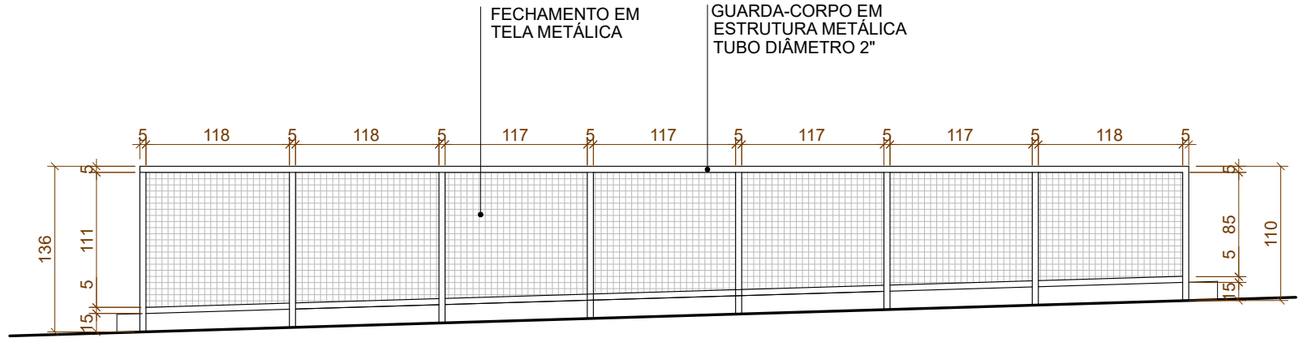

VISTA FRONTAL
ESCALA: 1:50

OBS.: CONFERIR TODAS AS MEDIDAS NO LOCAL.
ESTRUTURA METÁLICA PINTADA COM TINTA A ÓLEO VERDE.

PREFEITURA MUNICIPAL DE OURO BRANCO			
IDENTIFICAÇÃO: PRAÇA NOVA SERRANA	CONTEÚDO: DETALHE 1 - GUARDA CORPO RESPONSÁVEL TÉCNICO: ARIADNE ARAÚJO	DATA: 03/07/2026 ESCALA: 1:50	FOLHA: 06/08