


DETALHE 2

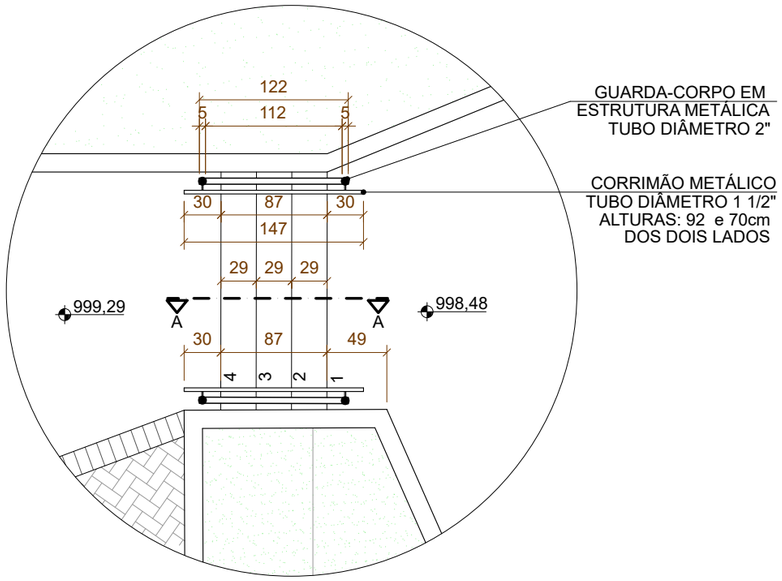

PLANTA BAIXA
ESCALA: 1:50

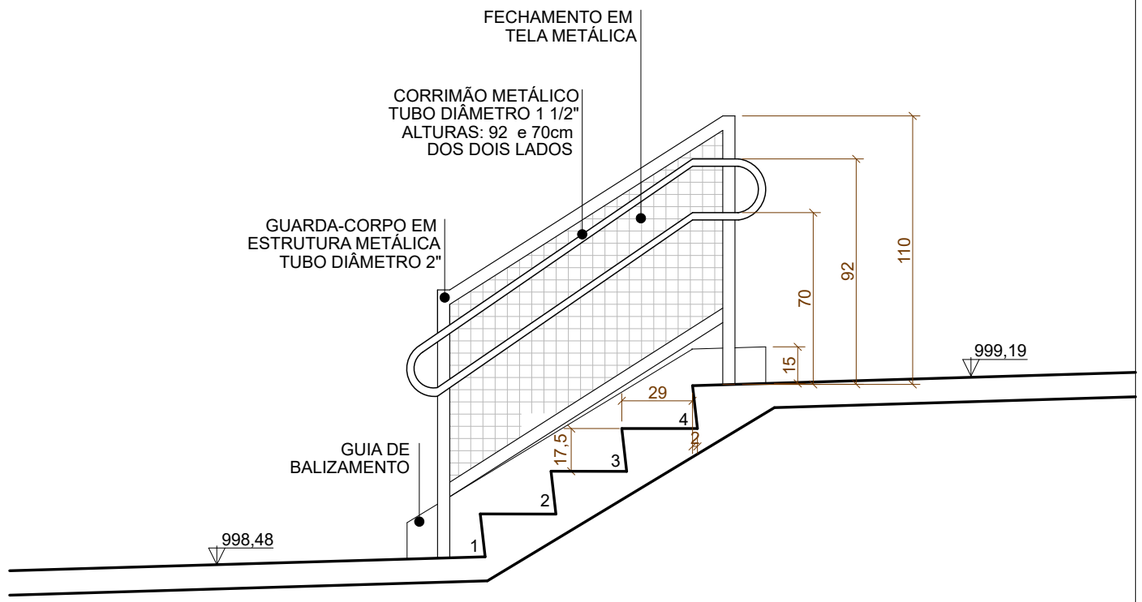

CORTE AA
ESCALA: 1:50

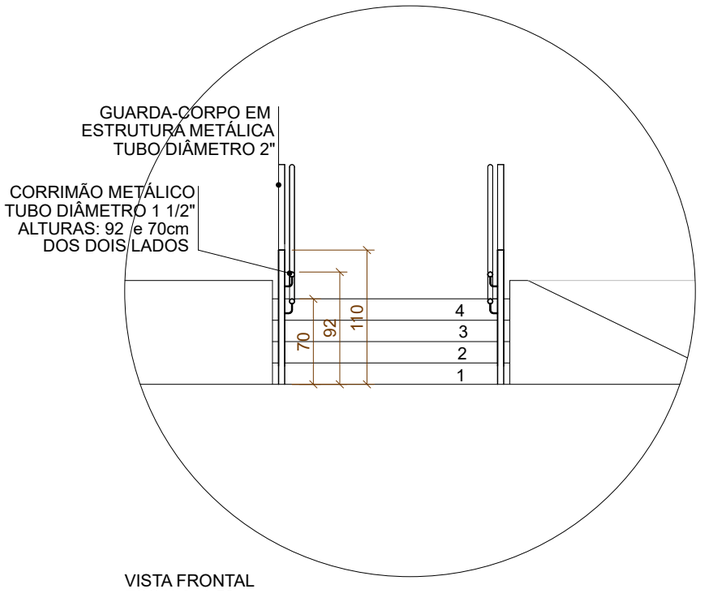

VISTA FRONTAL
ESCALA: 1:50

OBS.: CONFERIR TODAS AS MEDIDAS NO LOCAL.
ESTRUTURA METÁLICA PINTADA COM TINTA A ÓLEO VERDE.

PREFEITURA MUNICIPAL DE OURO BRANCO

IDENTIFICAÇÃO: PRAÇA NOVA SERRANA	CONTEÚDO: DETALHE 2 - ESCADA RESPONSÁVEL TÉCNICO: ARIADNE ARAÚJO	DATA: 03/07/2026 ESCALA: 1:50	FOLHA: 07/08