
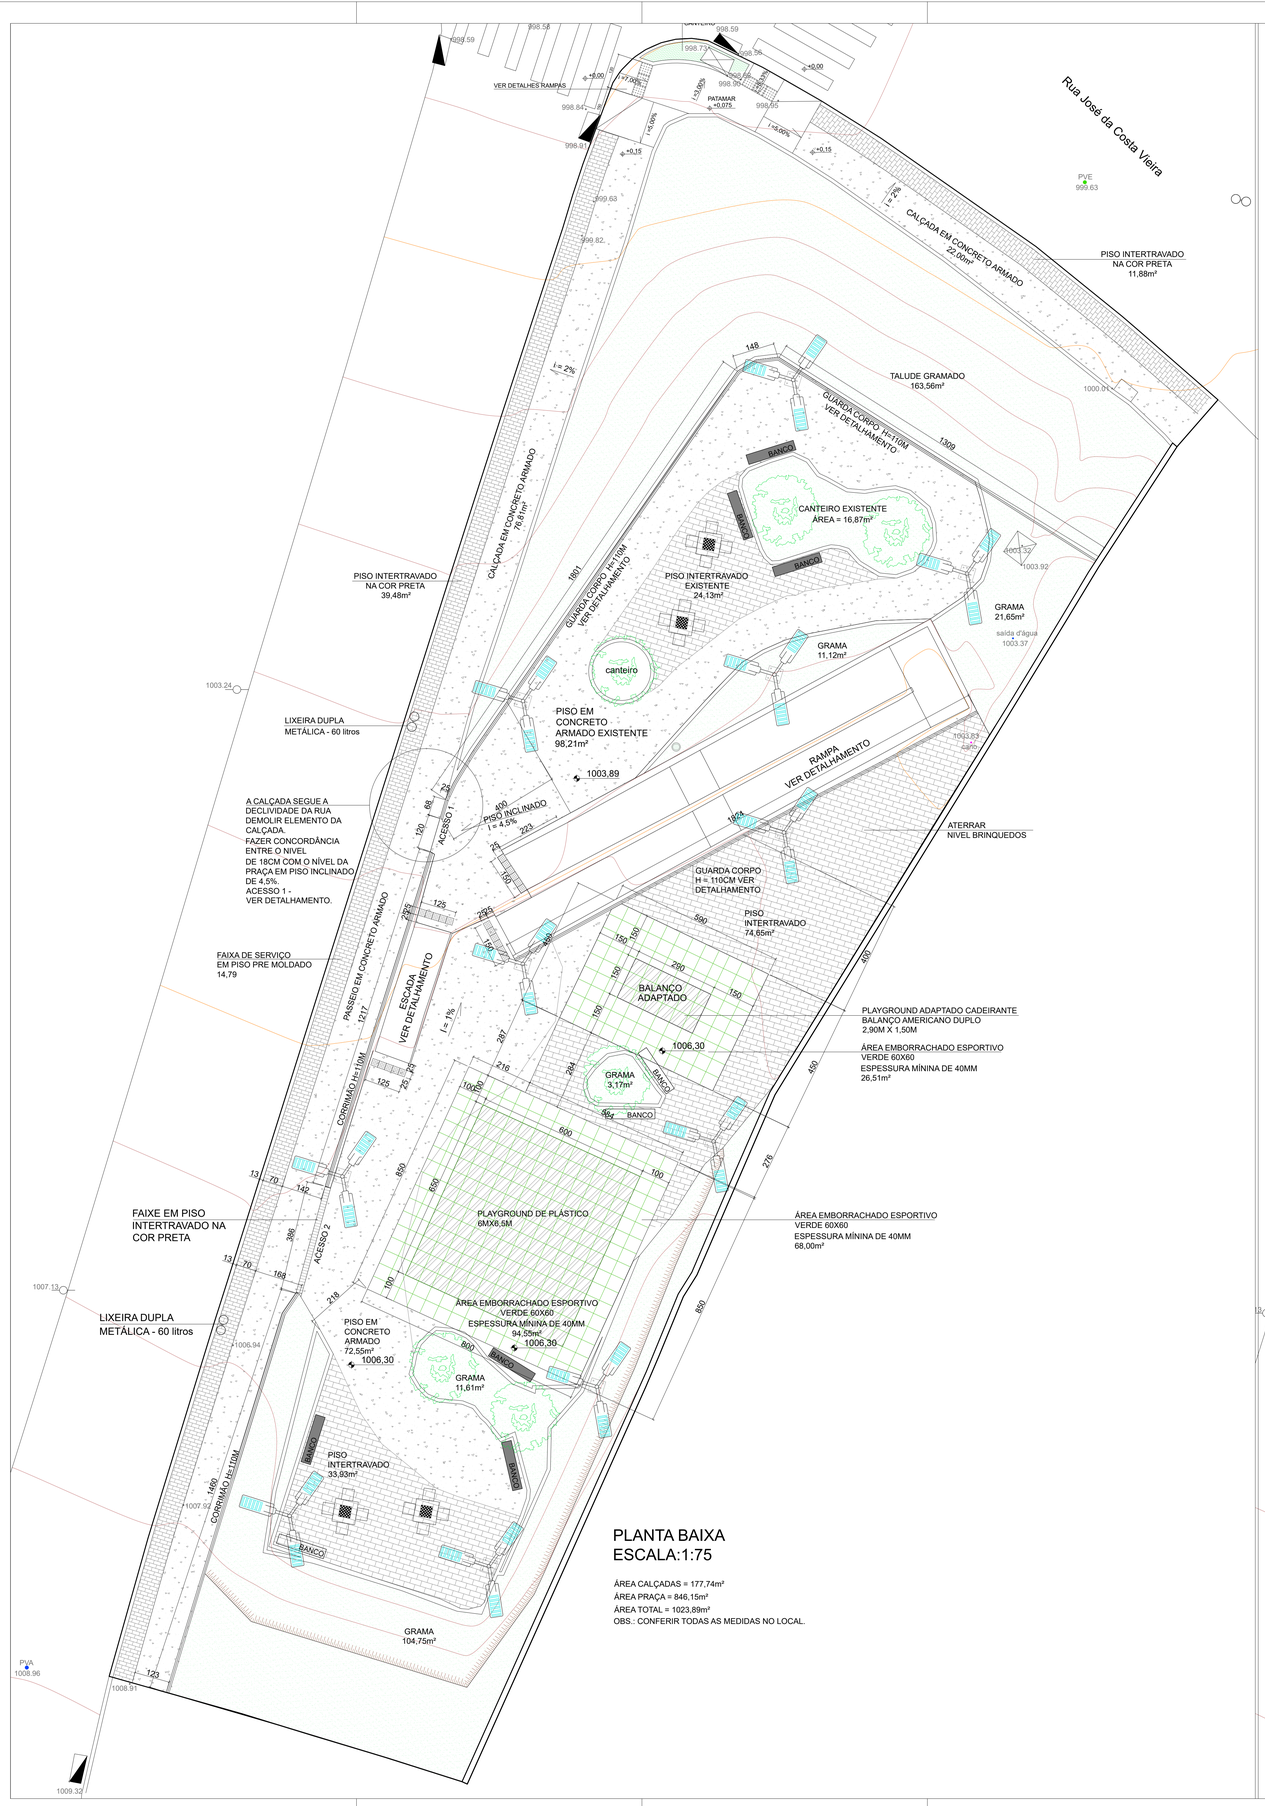


PLANTA BAIXA
ESCALA:1:75

ÁREA CALÇADAS = 177,74m²
ÁREA PRAÇA = 846,15m²
ÁREA TOTAL = 1023,89m²
OBS.: CONFERIR TODAS AS MEDIDAS NO LOCAL.

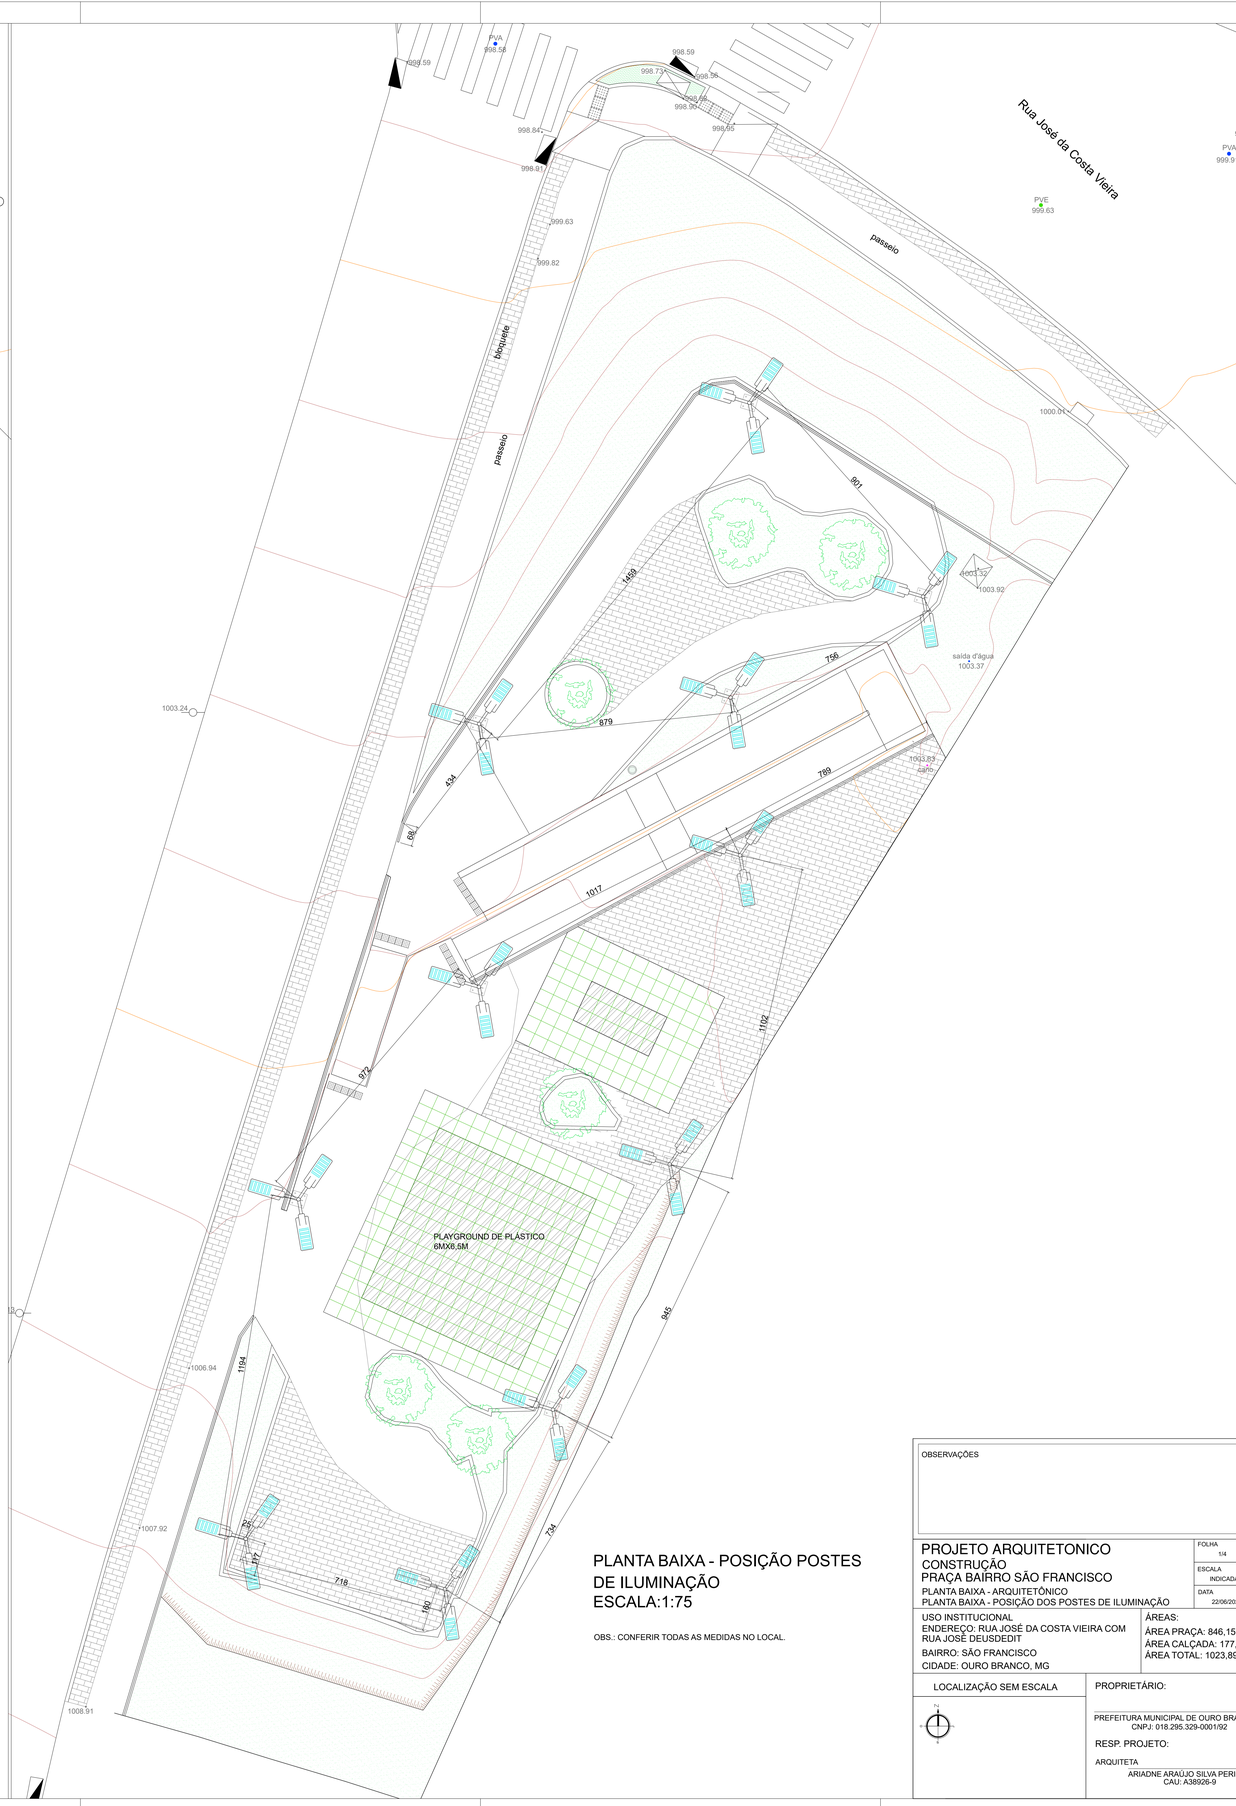

PLANTA BAIXA - POSIÇÃO POSTES DE ILUMINAÇÃO
ESCALA:1:75

OBS.: CONFERIR TODAS AS MEDIDAS NO LOCAL.

OBSERVAÇÕES

PROJETO ARQUITETONICO
CONSTRUÇÃO
PRAÇA BAIRRO SÃO FRANCISCO
PLANTA BAIXA - ARQUITETÔNICO
PLANTA BAIXA - POSIÇÃO DOS POSTES DE ILUMINAÇÃO

FOLHA 1/4
ESCALA INDICADAS
DATA 22/06/2026

USO INSTITUCIONAL
ENDEREÇO: RUA JOSÉ DA COSTA VIEIRA COM RUA JOSÉ DEUSDEDIT
BAIRRO: SÃO FRANCISCO
CIDADE: OURO BRANCO, MG

ÁREAS:
ÁREA PRAÇA: 846,15m²
ÁREA CALÇADA: 177,74m²
ÁREA TOTAL: 1023,89m²

LOCALIZAÇÃO SEM ESCALA

PROPRIETÁRIO:
PREFEITURA MUNICIPAL DE OURO BRANCO
CNPJ: 018.295.329-0001/92

RESP. PROJETO:
ARQUITETA
ARIADNE ARAÚJO SILVA PERIM
CAU: A38926-9