

DETALHAMENTO RAMPA

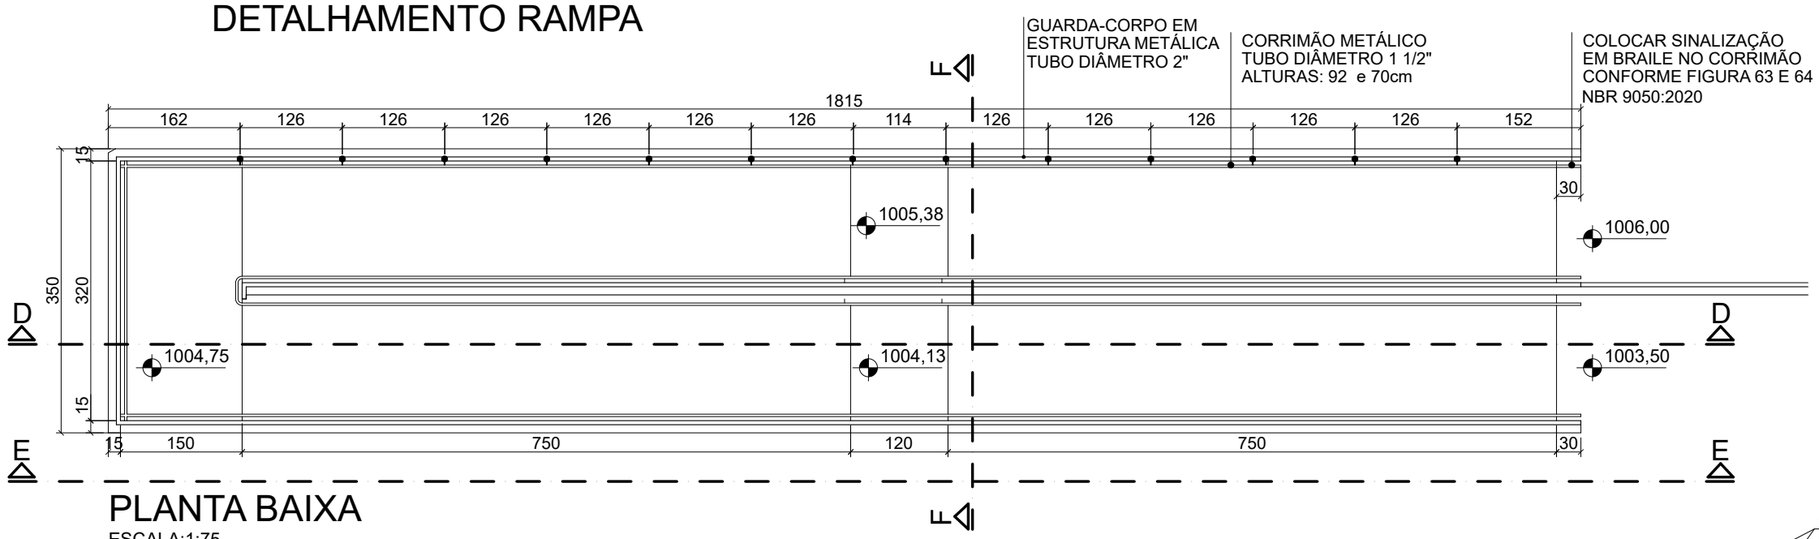


PLANTA BAIXA
ESCALA:1:75

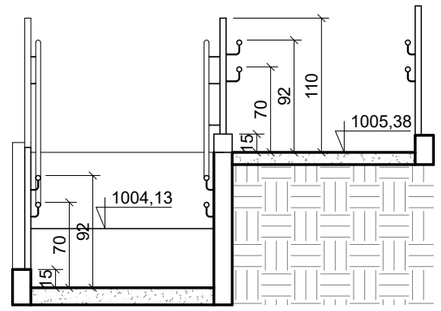


CORTE FF

ESCALA: 1:50

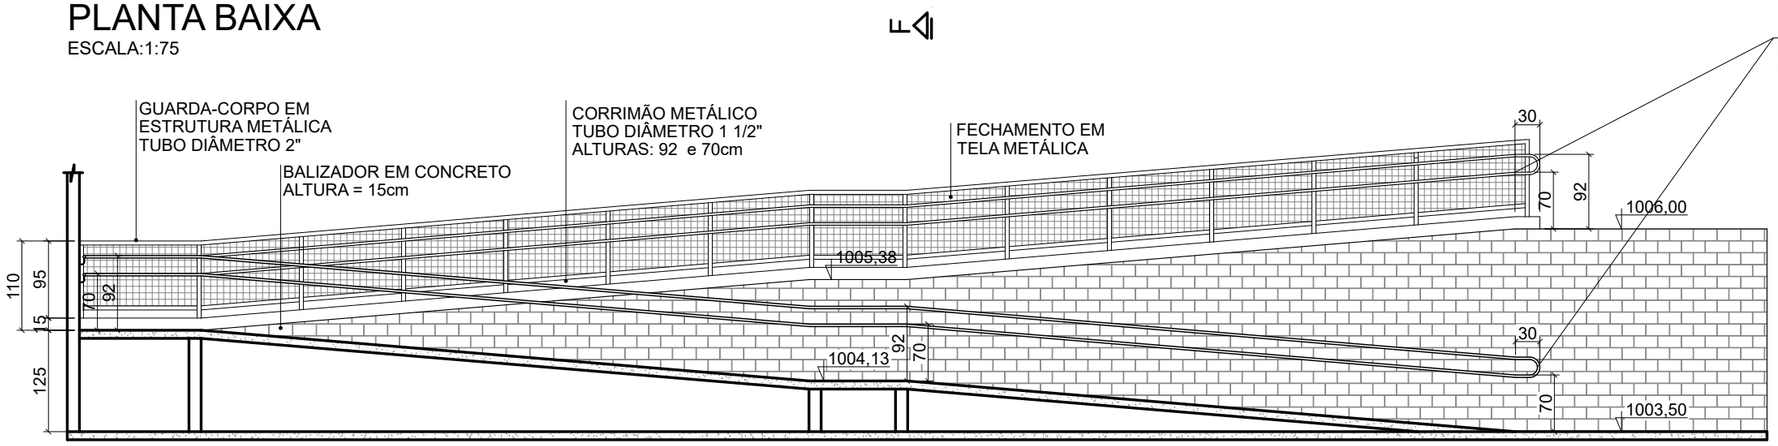

CORTE DD
ESCALA:1:75

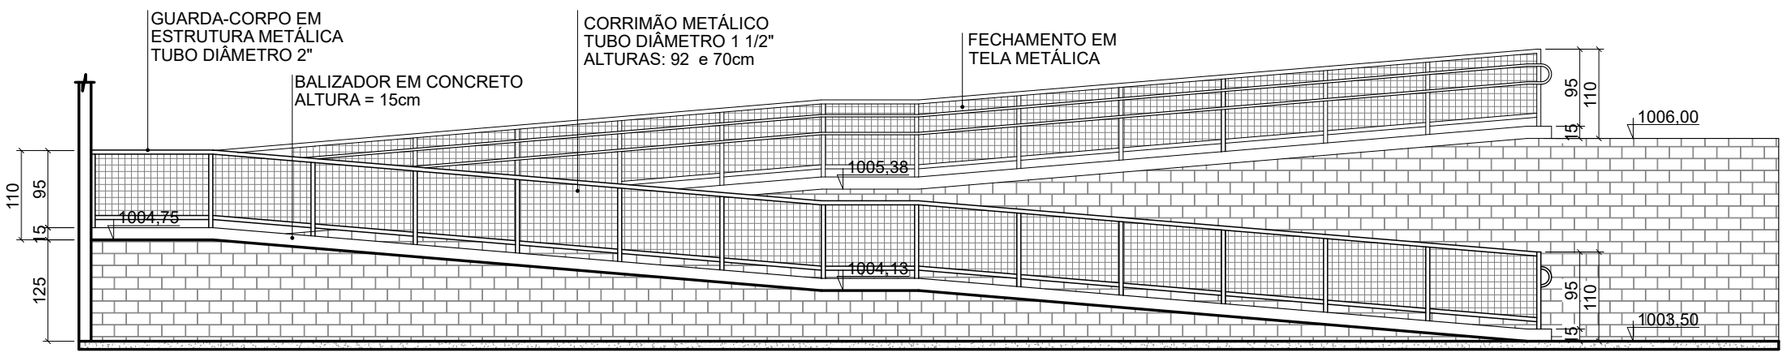

CORTE EE
ESCALA:1:75

OBS: -CONFERIR TODAS AS MEDIDAS NO LOCAL.
- AJUSTAR ELEMENTOS QUE AINDA NÃO FORAM CONSTRUIDOS.
- ESTRUTURA GUARDA CORPO E TELA METÁLICA PINTADOS COM TINTA ESMALTE FOSCO NA COR VERDE COLONIAL SUVINIL OU SIMILAR.

PREFEITURA MUNICIPAL DE OURO BRANCO

IDENTIFICAÇÃO: PRAÇA BAIRRO SÃO FRANCISCO	CONTEÚDO: DETALHAMENTO RAMPA RESPONSÁVEL TÉCNICO: ARIADNE ARAÚJO	DATA: 26/06/2026 ESCALA: 1:75	FOLHA: 02/04