

DETALHAMENTO ESCADA

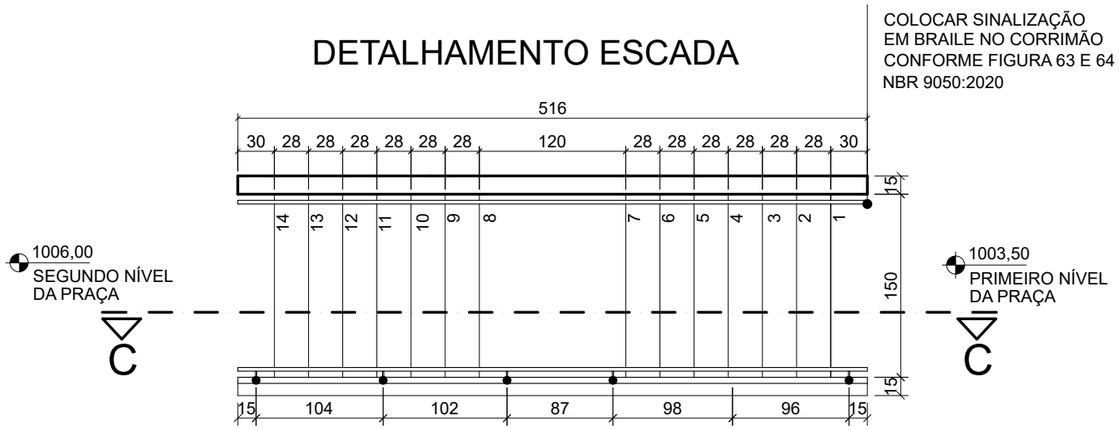


PLANTA BAIXA
ESCALA: 1:50

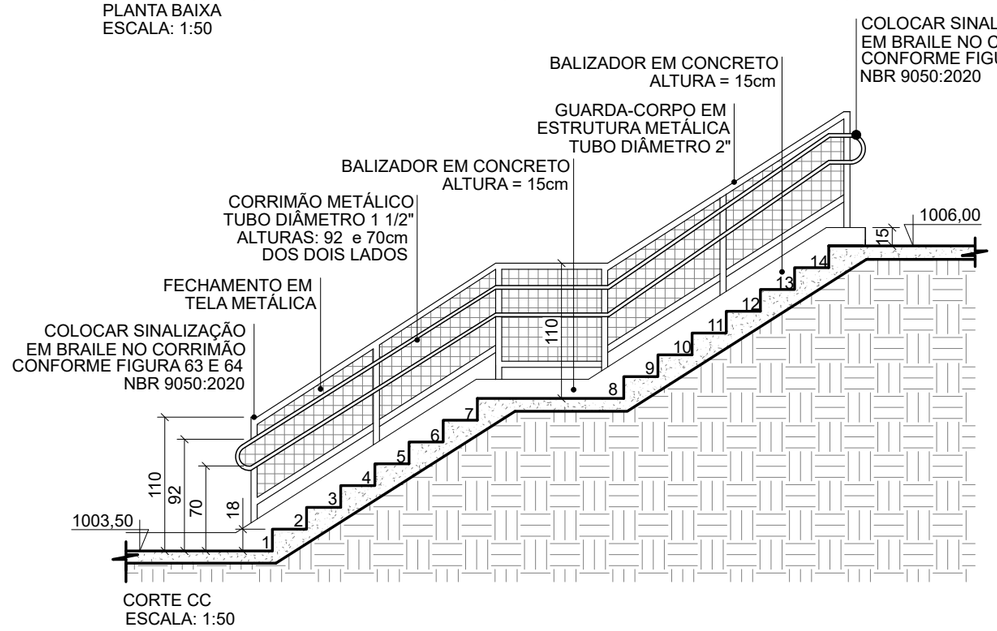


CORTE CC
ESCALA: 1:50

OBS: -CONFERIR TODAS AS MEDIDAS NO LOCAL.
- AJUSTAR ELEMENTOS QUE AINDA NÃO FORAM CONSTRUIDOS.
- ESTRUTURA GUARDA CORPO E TELA METÁLICA PINTADOS COM TINTA ESMALTE FOSCO NA COR VERDE COLONIAL SUVINIL OU SIMILAR.
- PREVER SINALIZAÇÃO DOS DEGRAUS SEGUNDO FIGURA 65 DA NBR 9050:2020.

DETALHAMENTO ESQUEMÁTICO GUARDA - CORPO

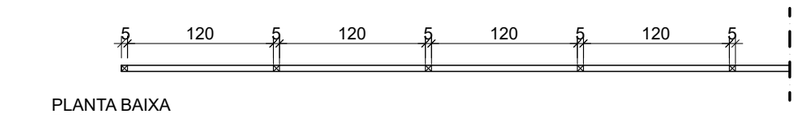


PLANTA BAIXA
ESCALA: 1:50

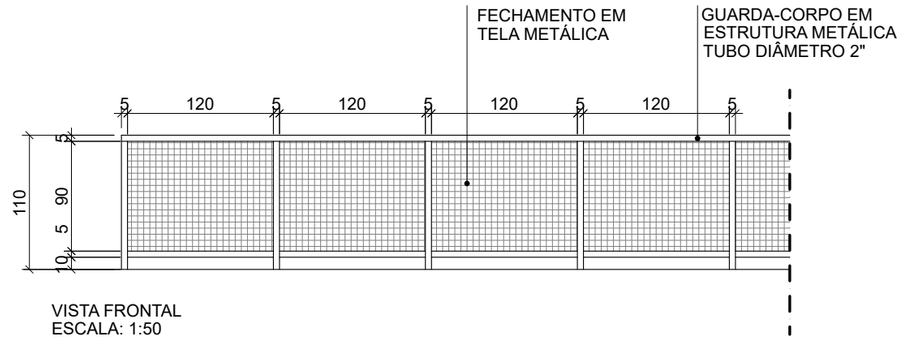

VISTA FRONTAL
ESCALA: 1:50

OBS: CONFERIR TODAS AS MEDIDAS NO LOCAL. ESTRUTURA GUARDA CORPO E TELA METÁLICA PINTADOS COM TINTA ESMALTE FOSCO NA COR VERDE COLONIAL SUVINIL OU SIMILAR.

DETALHAMENTO ACESSO 1

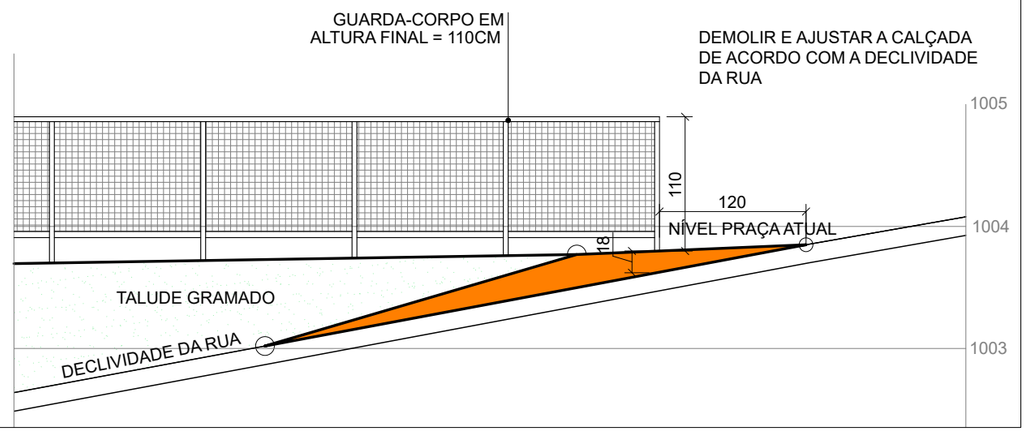

PREFEITURA MUNICIPAL DE OURO BRANCO

IDENTIFICAÇÃO: PRAÇA BAIRRO SÃO FRANCISCO	CONTEÚDO: DETALHAMENTOS: ESCADA, ESQUEMÁTICO GUARDA CORPO E ACESSO 1 RESPONSÁVEL TÉCNICO: ARIADNE ARAÚJO	DATA: 26/06/2026 ESCALA: 1:50	FOLHA: 03/04