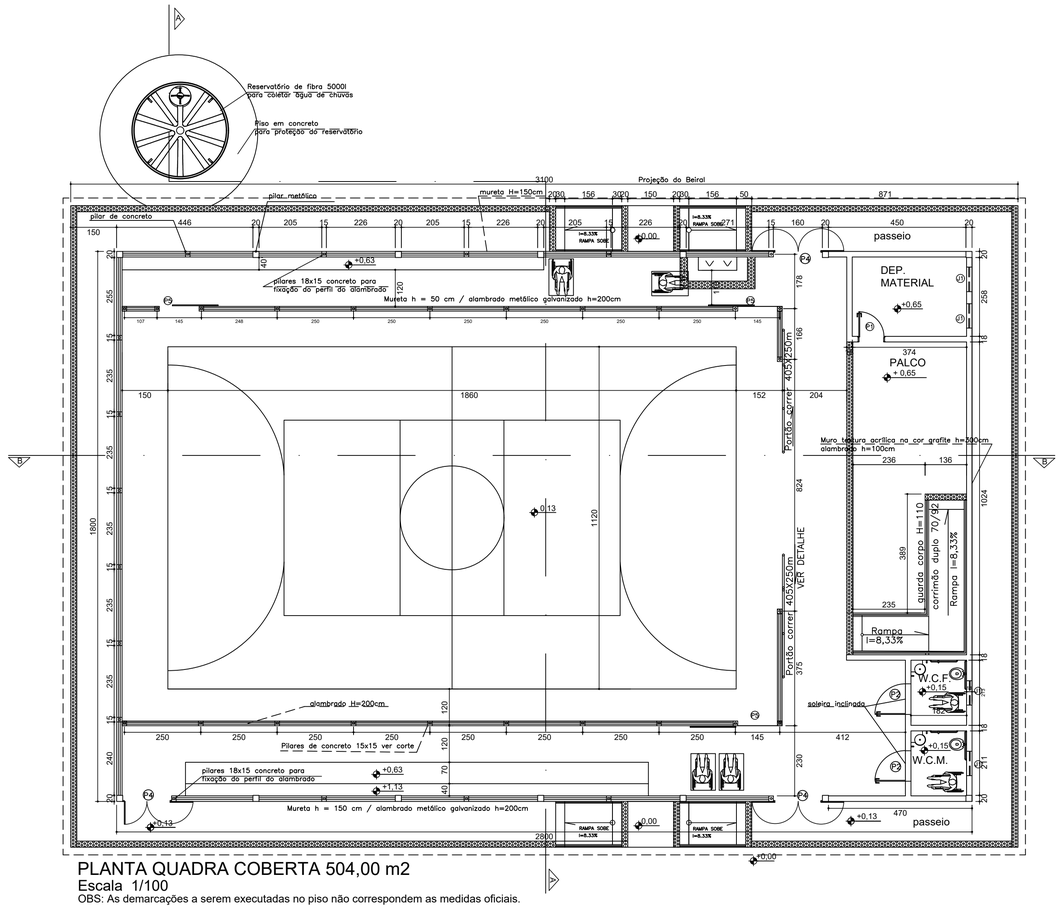

PLANTA QUADRA COBERTA 504,00 m2
Escala 1/100
OBS: As demarcações a serem executadas no piso não correspondem as medidas oficiais.

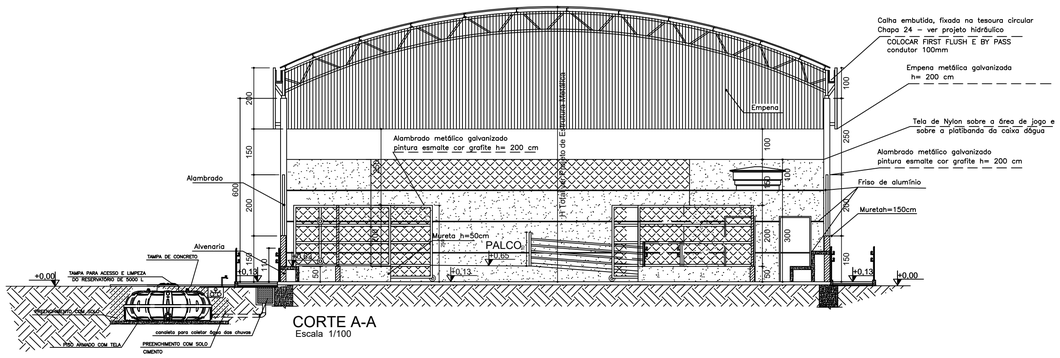

CORTE A-A
Escala 1/100

LEGENDA . ESQUADRIAS	
J1	80 x 100 x 180cm - bascula
P1	80 x 210 - porta (metálica)
P2	100 x 210 - porta Pcd (metálica)
P3	Não existente neste mod. de quadra
P4*	150 x 350 - portão(alambrado-correr)
P5	130 x 250 - portão(alambrado-abrir)
P6	405 x 250 - portão(alambrado-correr)

* Este portão deverá abrir 180º

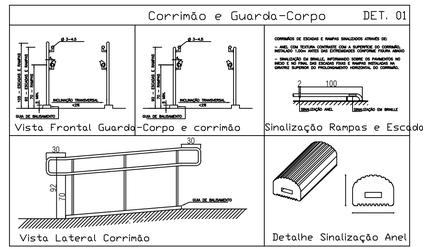

IMAGEM DO CORRIMÃO
sem escla

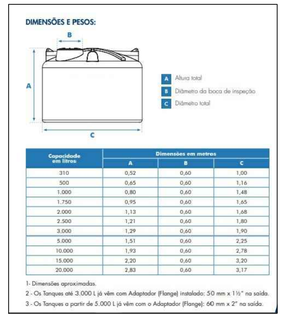

Capacidade em litros	Dimensões em metros		
	A	B	C
310	0,52	0,60	1,00
500	0,65	0,60	1,16
1.000	0,80	0,60	1,48
1.750	0,95	0,60	1,65
2.000	1,13	0,60	1,68
2.500	1,21	0,60	1,80
3.000	1,29	0,60	1,90
5.000	1,51	0,60	2,25
10.000	1,93	0,60	2,78
15.000	2,20	0,60	3,20
20.000	2,83	0,60	3,17

1- Dimensões aproximadas.
2 - Os Tanques até 3.000 L já vêm com Adaptador (Flange) instalado: 50 mm x 1½" na saída.
3 - Os Tanques a partir de 5.000 L já vêm com o Adaptador (Flange): 60 mm x 2" na saída.

IMAGEM DO Dimensões e capacidade dos r
sem escala

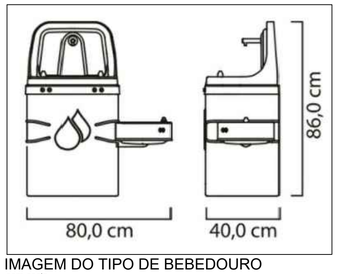

IMAGEM DO TIPO DE BEBEDOURO
sem escla

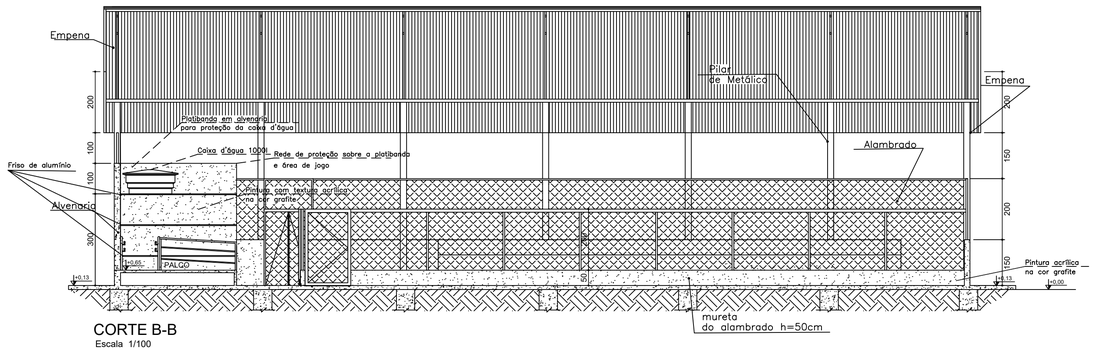

CORTE B-B
Escala 1/100

PENAS	
vermelho	0,1
amarelo	0,2
verde	0,3
cian	0,4
azul	0,5
magenta	0,6
branco	0,1
30	0,1

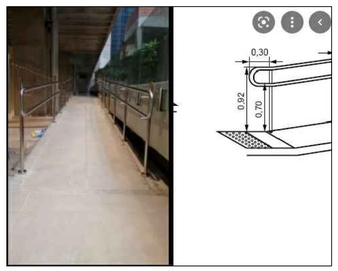

DET. RAMPA
sem escala

IMAGEM DO TIPO DE PORTÃO
sem escala

govbr
Documento assinado digitalmente
RICARDO FAUSTINI POLTRONIERI
Data: 05/03/2026 13:28:59-0300
Verifique em https://validar.iti.gov.br

JURACI FRANCISCO SANTANA:56196512668
Assinado de forma digital por JURACI FRANCISCO SANTANA:56196512668
Dados: 2026.03.04 14:41:32 -03'00'

SECRETARIA DE EDUCAÇÃO DO ESTADO

SUPERINTENDÊNCIA DE INFRAESTRUTURA ESCOLAR

DIRETORIA DE GESTÃO DE REDE FÍSICA

PROJETO:	QUADRA COBERTA 504,00 m2 PLANTA BAIXA,CORTE A-A, B-B E DETALHES	PRANCHA:	1/1
OBS:	TODAS AS MEDIDAS DEVERÃO SER CONFERIDAS NO LOCAL	DATA:	OUT / 2021