QUADRO DE TAG

UE-1ºP 01
- Nº DE IDENTIFICAÇÃO
- NÍVEL OU PAVIMENTO
- UE - UNIDADE EVAPORADORA DE AR
  UC - UNIDADE CONDENSADORA DE AR

QUADRO DE SIMBOLOGIA GERAL


SIMBOLOGIA	DESCRIÇÃO
———————	INTERLIGAÇÃO FRIGORÍGENA/ELÉTRICA
▲	PONTO DE FORÇA

QUADRO DE UNIDADES EVAPORADORAS


SIMBOLOGIA	CAPACIDADE	FABRICANTE	MODELO	CONSUMO (máx.)
	18000 BTU/h 1,50 TR 5,27 KW	CARRIER OU EQUIVALENTE	SPLIT HI-WALL X-POWER OU EQUIVALENTE	1547W / 7,5A

QUADRO DE UNIDADES CONDENSADORA


SIMBOLOGIA	CAPACIDADE	FABRICANTE	MODELO	CONSUMO (máx.)
	18000 BTU/h 1,50 TR 5,27 KW	CARRIER OU EQUIVALENTE	SPLIT HI-WALL X-POWER OU EQUIVALENTE	1547W / 7,5A

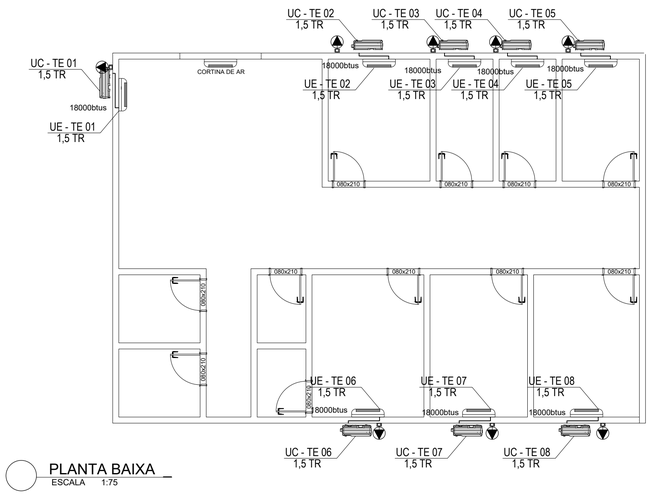

PLANTA BAIXA
ESCALA 1:75

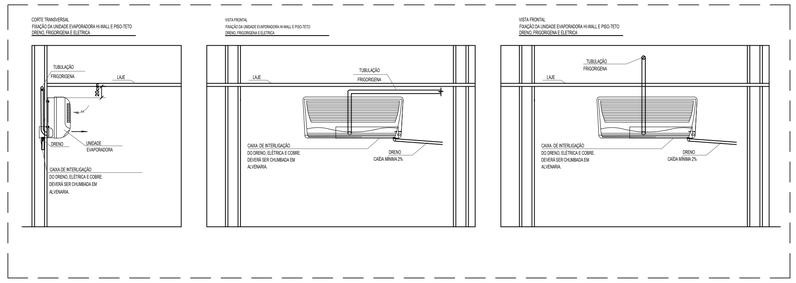


DETALHE DE INSTALAÇÃO UNIDADE EVAPORADORA
ESCALA S/ESCALA

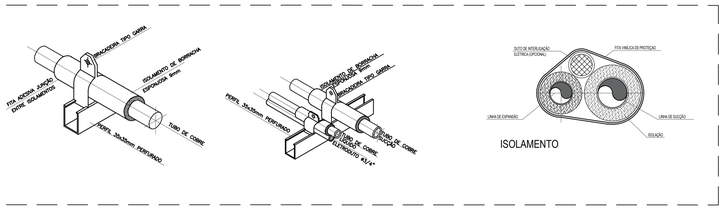

ISOLAMENTO

DETALHE TUBULAÇÃO FRIGORÍFICA
ESCALA S/ESCALA

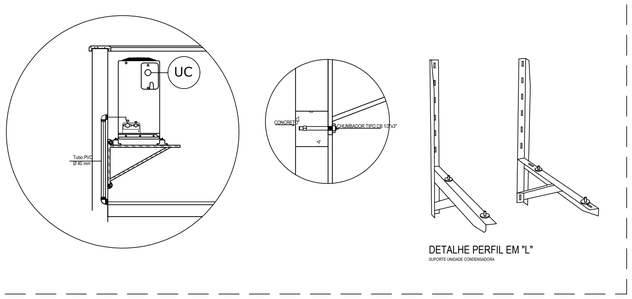

DETALHE PERFIL EM "L" NA PAREDE
ESCALA S/ESCALA

ALPHA engenharia
(27) 99522-5897
alphaengenharia79@gmail.com
Rua Nicolau Pagung, Cocal, Santa Leopoldina - ES

Prefeitura de SARDOÁ
Juntos Construindo Um Novo Futuro

ENDEREÇO:
POSTO LONTRA

PROJETO DE CLIMATIZAÇÃO

AUTORIA DO PROJETO:
JANDER. A. CARPINETE LIMA
CREA-MG: 154550 / D

PROPRIETÁRIO:
PREFEITURA MUNICIPAL DE SARDOÁ
CNPJ: 18.307.496/0001-06

ESCALA:

EDITORAÇÃO GRÁFICA:
HENRIQUE MELIM

TÍTULO DOS DESENHOS:

PRANCHA:
01/01

DIREITOS AUTORAIS RESERVADOS: PROÍBIDO REPRODUÇÃO, DIVULGAÇÃO OU ALTERAÇÃO SEM ORDEM EXPRESSA DO AUTOR.