
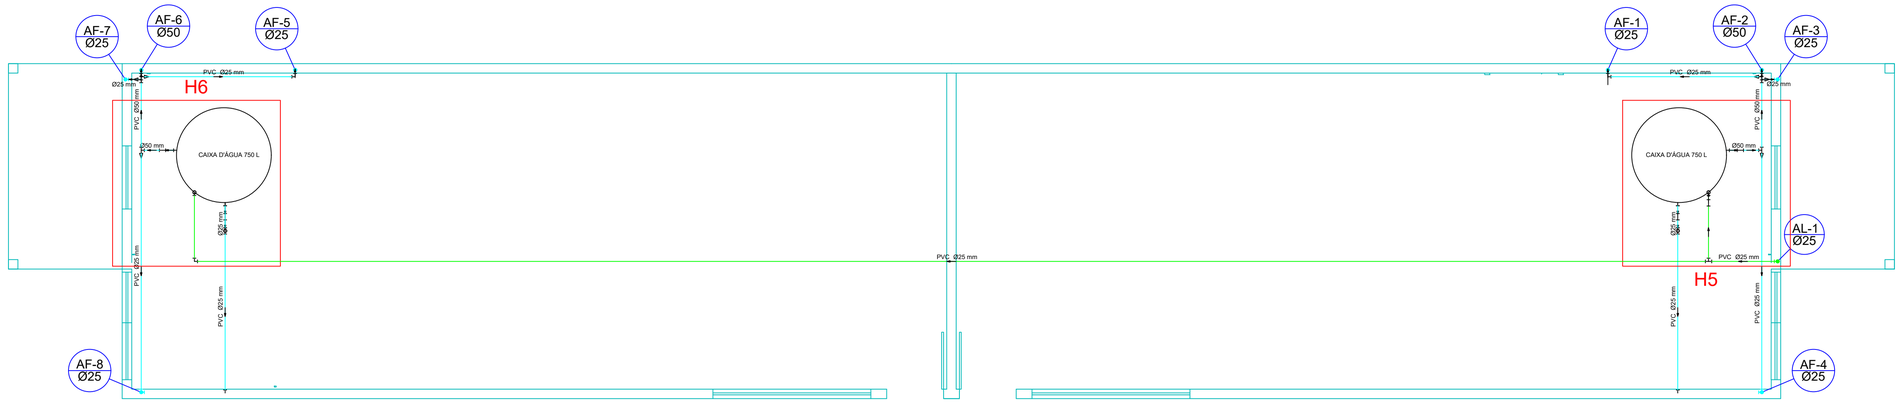


PLANTA BAIXA - TELHADO

escala 1:50

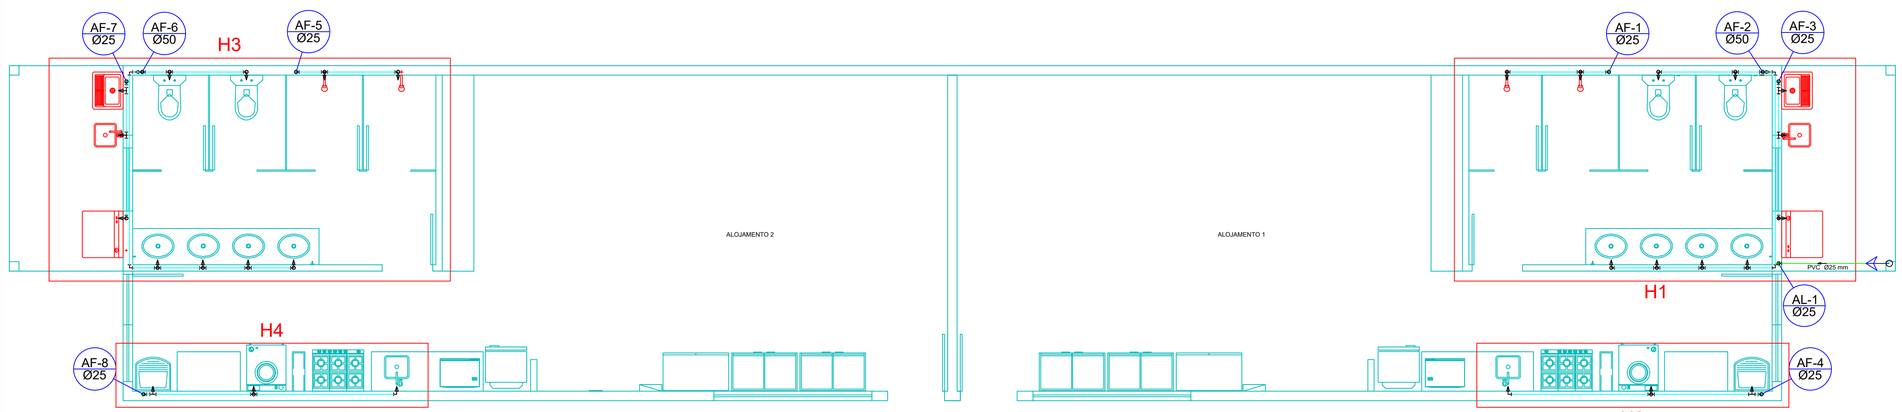

PLANTA BAIXA - PAV. TÉRREO

escala 1:50

Lista de Materiais

Alimentação

PVC rígido soldável

Registro de gaveta bruto ABNT	
3/4"	
Joelho 90° soldável	1 pç
25 mm	1 pç
Luva soldável	
25 mm	1 pç
Tubos	
25 mm	35.00 m

Aparelho

Torneira de Pia de Cozinha	
25mm - 3/4"	4 pç
Torneira de Tanque de Lavar	
25mmx 3/4"	4 pç
Torneira de lavatório	
20 mm - 1/2"	8 pç
Vaso Sanitário p/ Válvula de Descarga de 1 1/2"	
40mm - 1 1/2"	4 pç

Metais

Registro de gaveta bruto ABNT	
1.1/2"	4 pç
3/4"	8 pç
Registro de pressão c/ canopla cromada	
3/4"	4 pç
Válvula de descarga baixa pressão	
1.1/2"	4 pç

PVC Acessórios

Água fria

PVC rígido soldável

Joelho 90° soldável	
25 mm	22 pç
50 mm	4 pç
Luva soldável	
25 mm	6 pç
50 mm	2 pç
Tubos	
20 mm	3.00 m
25 mm	70.00 m
50 mm	15.00 m
Tê 90 soldável	
25 mm	6 pç
50 mm	6 pç
Tê de redução 90 soldável	
25 mm - 20 mm	6 pç
50 mm - 25 mm	4 pç

Legenda

- Alimentador Predial
- Registro bruto gaveta ABNT c/PVC soldável - RG
- Registro de Pressão com PVC soldável - RP
- Valvula de descarga c/PVC soldável - VD

REV	DATA DA REVISÃO	DESCRIÇÃO	RESPONSÁVEL
R00	27/04/2026	EMISSÃO INICIAL	RODRIGO DA SILVA RESENDE

ART VINCULADA Nº:

ÁREA:
158,20m²

PROPRIETÁRIO:		C.N.P.J/CPF:
PREFEITURA MUNICIPAL DE CAMACHO		18.308.726/0001-51
RESPONSÁVEL TÉCNICO:	CONTATO:	CREA:
RODRIGO DA SILVA RESENDE	(35) 9 9152-1053	CREA-MG 249.925/D
DESENHISTA:	CONTATO:	CREA:
RODRIGO DA SILVA RESENDE	(35) 9 9152-1053	CREA-MG 249.925/D

TITULO:
ALOJAMENTO

CONTEUDO:
Projeto Hidraulico

LOGRADOURO / Nº / BAIRRO / CIDADE:
PARQUE DE EXPOSIÇÕES, RUA ROMEU LOPES, CAMACHO-MG

APROVAÇÃO:

VISTO RT:
RODRIGO DA SILVA RESENDE:11714635610

Assinado digitalmente por RODRIGO DA SILVA RESENDE:11714635610
Nº 11714635610 em Presencial, ICP-Brasil v5.1.0 (AC Certisign RFB G5)
Razão: Eu sou o autor deste documento
Localização: Minas Gerais
Data: 2026.04.27 07:19:33-03'00'
Foxit PDF Reader Versão: 2024.1.0

RODRIGO DA SILVA RESENDE
ENGENHEIRA CIVIL
CREA-MG 249.925/D

RESP. USO:

PREFEITURA MUNICIPAL DE CAMACHO
18.308.726/0001-51

ESCALA:	PRANCHA:	FORMATO:
Indicada	01/02	A1

FORMATO : A1 - 0,841 m x 0,594m