

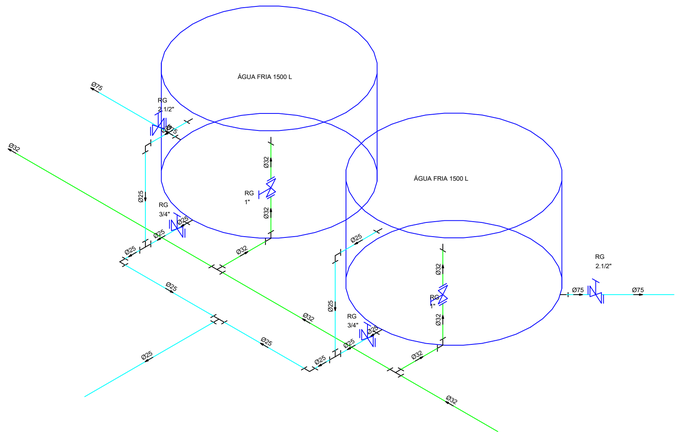


Detalhe H5
escala 1:25

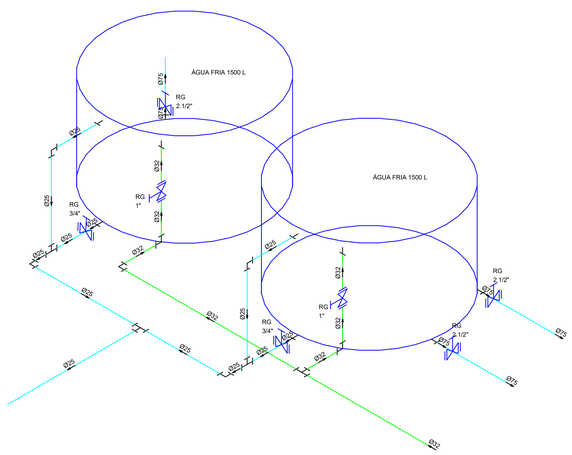

Detalhe H6
escala 1:25

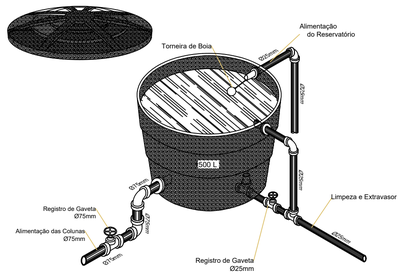

Legenda

- Alimentador Predial
- Registro bruto gaveta ABNT c/PVC soldável - RG
- Registro bruto gaveta Industrial c/PVC soldável - RG
- Valvula de descarga c/PVC soldável - VD

Lista de Materiais

Alimentação

Metais

Registro bruto de gaveta ABNT
- 3/4" — 4 pç

PVC rígido soldável

T 90 soldável
- 32 mm — 3 pç

Joelho 90° soldável
- 32 mm — 5 pç

Luva soldável
- 32 mm — 1 pç

Tubos
- 32 mm — 35.00 m

Aparelho

Mictório de Descarga Descontínua
- 3/4" — 7 pç

Torneira de lavatório
- 25 mm - 1/2" — 12 pç

Vaso Sanitário p/ Válvula de Descarga de 1 1/2"
- 40mm - 1 1/2" — 18 pç

Agua fria

Metais

Registro bruto de gaveta ABNT
- 2.1/2" — 9 pç

Registro de gaveta bruto ABNT
- 1.1/2" — 2 pç

Válvula de descarga baixa pressão
- 1.1/2" — 18 pç

Metais Pressmatic

Pressmatic mictório cromado
- 3/4" — 7 pç

PVC rígido soldável

Bucha de redução sold. longa
- 50 mm - 25 mm — 6 pç
- 75 mm - 50 mm — 14 pç


Joelho 90° soldável
- 25 mm — 11 pç
- 50 mm — 9 pç
- 75 mm — 9 pç

Luva soldável
- 50 mm — 2 pç
- 75 mm — 4 pç


Tubos
- 25 mm — 32.00 m
- 50 mm — 30.00 m
- 75 mm — 42.00 m

Tê 90 soldável
- 25 mm — 6 pç
- 50 mm — 6 pç
- 75 mm — 9 pç

Tê de redução 90 soldável
- 50 mm - 25 mm — 1 pç
- 75 mm - 50 mm — 7 pç

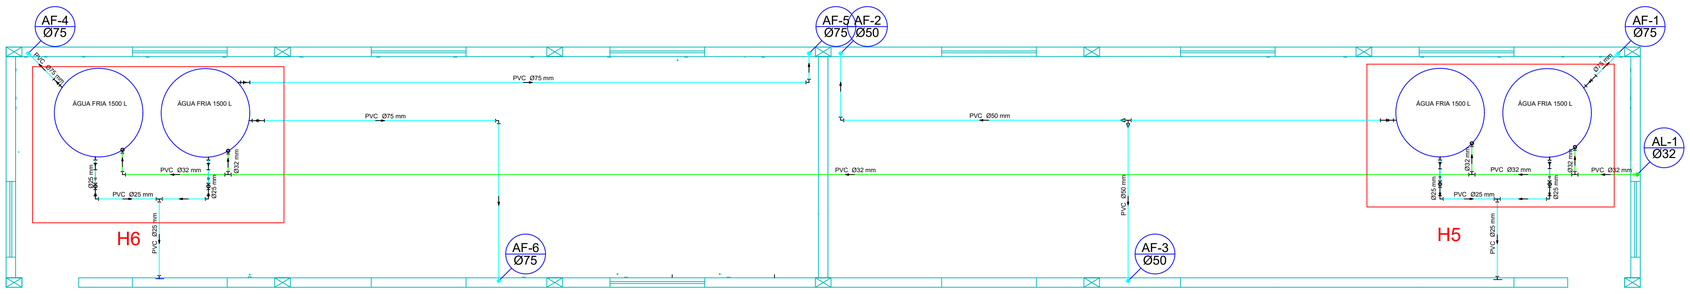

PLANTA BAIXA - TELHADO
escala 1:50

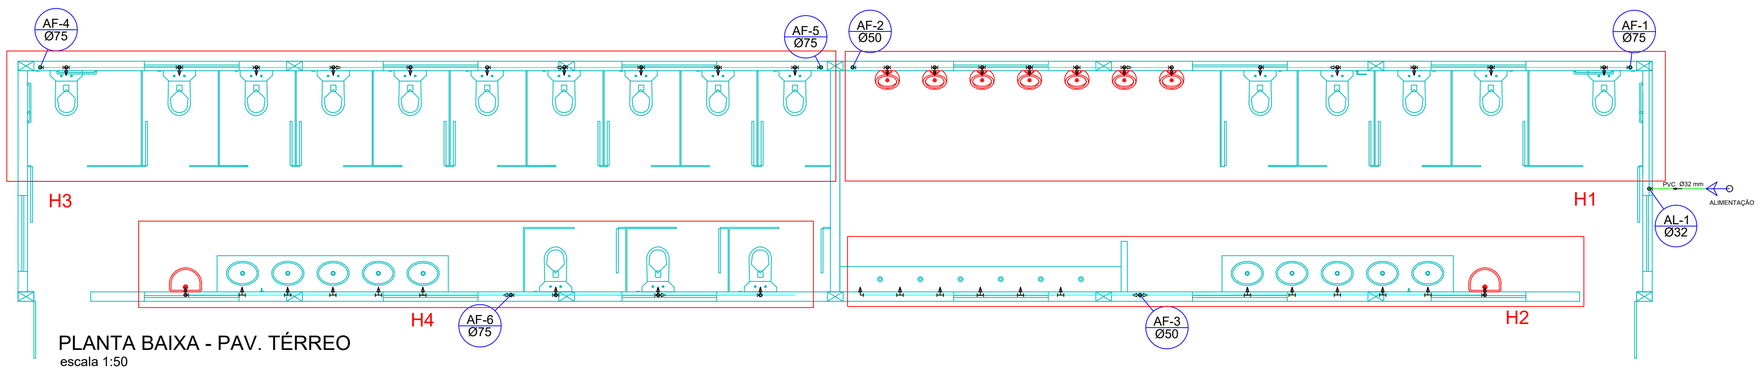

PLANTA BAIXA - PAV. TÉRREO
escala 1:50

REV	DATA DA REVISÃO	DESCRIÇÃO	RESPONSÁVEL
R00	27/04/2026	EMISSÃO INICIAL	RODRIGO DA SILVA RESENDE

ART VINCULADA Nº:

ÁREA:
158,20m²

PROPRIETÁRIO:		C.N.P.J/CPF:
PREFEITURA MUNICIPAL DE CAMACHO		18.308.726/0001-51
RESPONSÁVEL TÉCNICO:	CONTATO:	CREA:
RODRIGO DA SILVA RESENDE	(35) 9 9152-1053	CREA-MG 249.925/D
DESENHISTA:	CONTATO:	CREA:
RODRIGO DA SILVA RESENDE	(35) 9 9152-1053	CREA-MG 249.925/D

TITULO:
BANHEIROS

CONTEUDO:
Projeto Hidraulico

LOGRADOURO / Nº / BAIRRO / CIDADE:
PARQUE DE EXPOSIÇÕES, RUA ROMEU LOPES, CAMACHO-MG

APROVAÇÃO:

VISTO RT:
RODRIGO DA SILVA RESENDE:11714635619

Assinado digitalmente por RODRIGO DA SILVA RESENDE:11714635619
Nome do signatário (CN=RODRIGO DA SILVA RESENDE:11714635619, OU=PF, O=ICP-Brasil, C=BR)
Data: 2026.04.27 07:19:52 -03'00'
Foxit PDF Reader Versão: 2024.1.0

RODRIGO DA SILVA RESENDE
ENGENHEIRA CIVIL
CREA-MG 249.925/D

RESP. USO:

PREFEITURA MUNICIPAL DE CAMACHO
18.308.726/0001-51

ESCALA:	PRANCHA:	FORMATO:
Indicada	01/03	A1

FORMATO : A1 - 0,841 m x 0,594m