
Legenda


	Caixa sifonada montada c/ grelha e porta grelha
CE	Caixas Inspeção Esgoto Simples
CG	Caixas de Gordura
	Curva 45 Longa para Esgoto Sanitário
	Curva 45 Longa para Esgoto Sanitário- sobe
	Curva 90 curta
	Junção simples
	Lavatório de Uso Geral
	Máquina de Lavar Roupas DN 50mm
	Pia de Cozinha Residencial com Sifão 50mm
	Ralo sifonado cilindrico normal
	Ramais de Ventilação
	Tanque de Lavar Roupas DN 50mm
	Te 90
	Te sanitário
	Te sanitário- coluna
	Vaso Sanitário c/ J90° com visita

ITEM	ESPECIFICAÇÃO
A	VÁLVULA PARA LAVATÓRIO - SEM LINHO
B	JOELHO 90° SOLDÁVEL E COM ROSCA 40mm x 1"
C	SIFÃO 1"
D	CURVA 90° CURTA 40mm

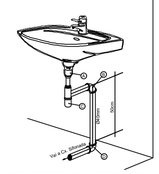


DETALHE EXECUTIVO DE ESGOTO
RAMAL DO LAVATORIO COM SIFÃO

ITEM	ESPECIFICAÇÃO
A	VÁLVULA PARA PIA AMERICANA
B	JOELHO 90° SOLDÁVEL E COM ROSCA 40mm x 1.1/4"
C	CURVA 90° CURTA 40mm

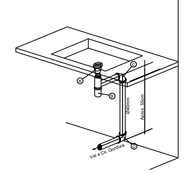


DETALHE EXECUTIVO DE ESGOTO
RAMAL DA PIA/COZINHA COM SIFÃO

ITEM	ESPECIFICAÇÃO
A	VÁLVULA PARA TANQUE COM BASE ROSCADA
B	ADAPTADOR PARA VÁLVULA DE PIA ROSCA 1"
C	LUVA DE CORREÇÃO 40mm
D	CURVA 90° CURTA 40mm

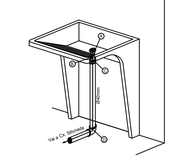

DETALHE EXECUTIVO DE ESGOTO
RAMAL DO TANQUE SEM SIFÃO

ITEM	ESPECIFICAÇÃO
A	VEDAÇÃO PARA ÁGUA DE VASO SANITÁRIO
B	CURVA 90° CURTA DE 100mm

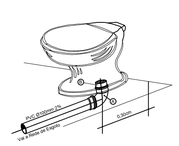

DETALHE EXECUTIVO DE ESGOTO
RAMAL DO VASO SANITÁRIO

Lista de Materiais

Esgoto


Caixas de Passagem
- Caixa de Gordura simples
  - CG - 30 cm — 2 pç
- Caixa de inspeção esgoto simples
  - CE- 80 x 80 cm — 2 pç

PVC Acessórios
- Caixa sifonada montada c/ grelha e porta grelha
  - 100x100x50 — 2 pç
- Ralo sifonado alt. reg. saída 40
  - 100 mm - 40 mm — 4 pç

PVC Esgoto
- Curva 45 longa
  - 50 mm — 4 pç
- Curva 90 curta
  - 40 mm — 16 pç
  - 50 mm — 4 pç
- Junção simples
  - 100 mm - 50 mm — 8 pç
  - 100 mm- 100 mm — 2 pç
- Tubo rígido c/ ponta lisa
  - 100 mm - 4" — 40.00 m
  - 40 mm — 9.00 m
  - 50 mm - 2" — 35.00 m
- Tê 90
  - 40 mm — 4 pç
- Tê sanitário
  - 100 mm - 50 mm — 4 pç
  - 50 mm -50 mm — 18 pç


Ventilação

PVC Esgoto
- Curva 45 longa
  - 50 mm — 4 pç
- Tubo rígido c/ ponta lisa
  - 50 mm - 2" — 32.00 m
- Tê sanitário
  - 50 mm -50 mm — 6 pç

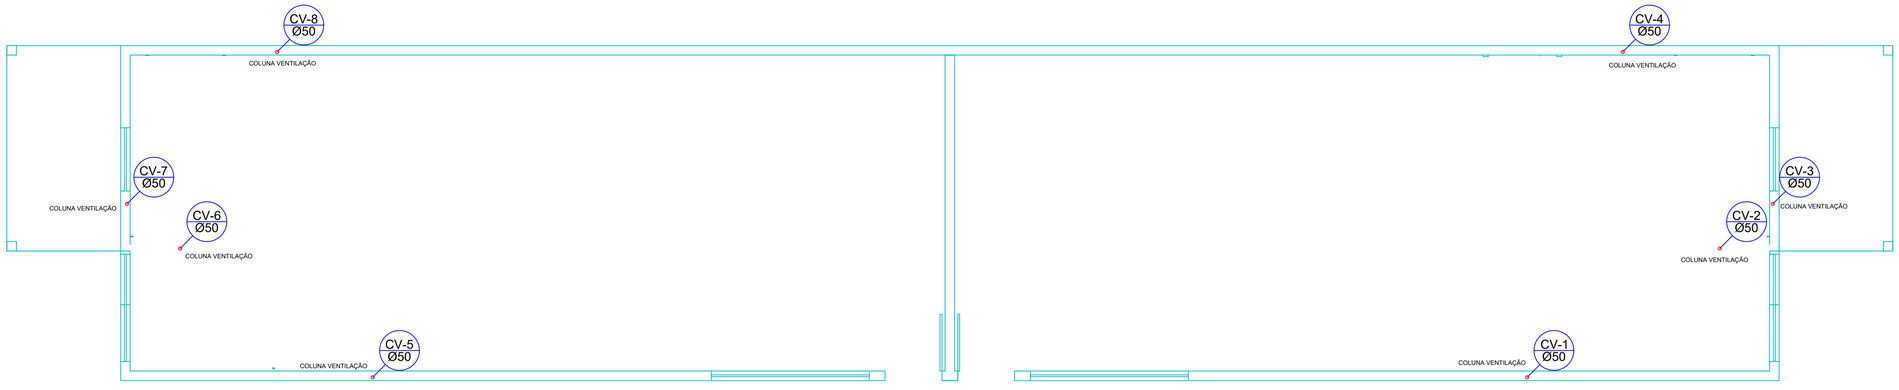

PLANTA BAIXA - TELHADO

escala 1:50

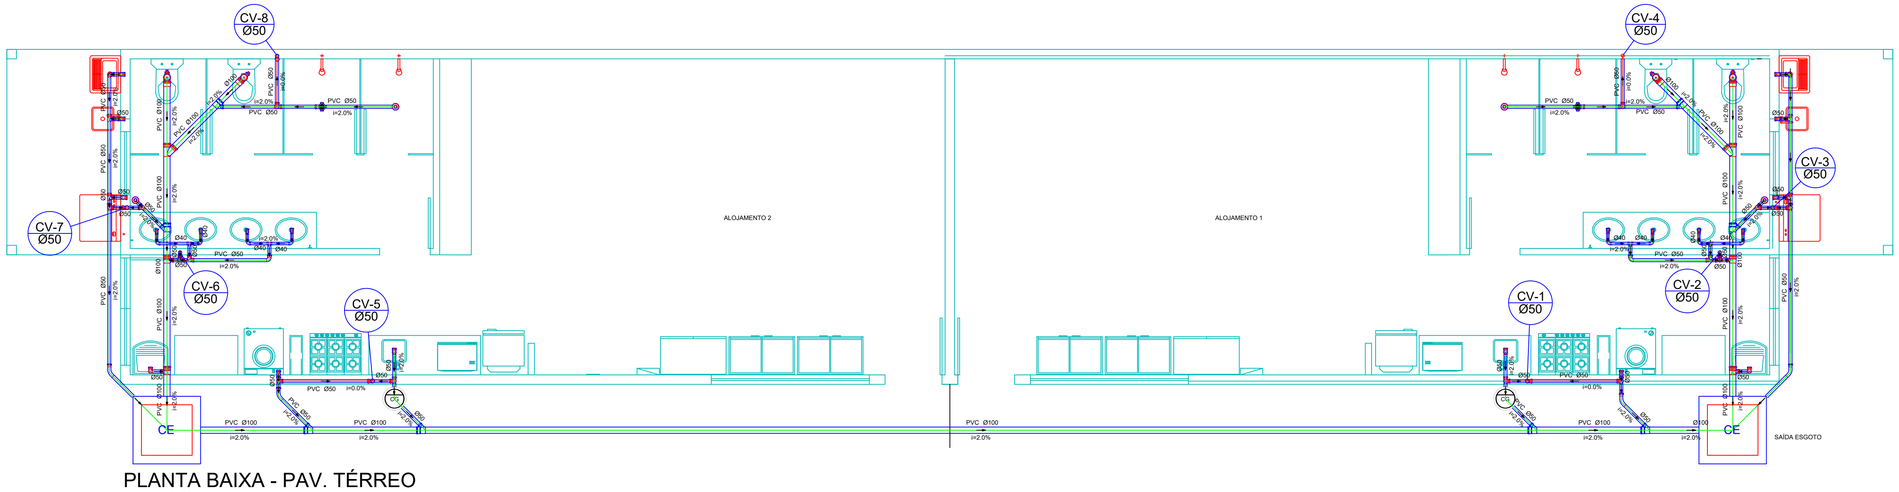

PLANTA BAIXA - PAV. TÉRREO

escala 1:50

REV	DATA DA REVISÃO	DESCRIÇÃO	RESPONSÁVEL
R00	27/04/2026	EMISSÃO INICIAL	RODRIGO DA SILVA RESENDE

ART VINCULADA Nº:

ÁREA:
158,20m²

PROPRIETÁRIO:		C.N.P.J/CPF:
PREFEITURA MUNICIPAL DE CAMACHO		18.308.726/0001-51
RESPONSÁVEL TÉCNICO:	CONTATO:	CREA:
RODRIGO DA SILVA RESENDE	(35) 9 9152-1053	CREA-MG 249.925/D
DESENHISTA:	CONTATO:	CREA:
RODRIGO DA SILVA RESENDE	(35) 9 9152-1053	CREA-MG 249.925/D

TITULO:
ALOJAMENTO

CONTEUDO:
Projeto Sanitário

LOGRADOURO / Nº / BAIRRO / CIDADE:
PARQUE DE EXPOSIÇÕES, RUA ROMEU LOPES, CAMACHO-MG

APROVAÇÃO:

VISTO RT:
RODRIGO DA SILVA RESENDE:11714635610

Assinado digitalmente por RODRIGO DA SILVA RESENDE:11714635610
Verifique em https://validar.iti.gov.br
RODRIGO DA SILVA RESENDE
CREA-MG 249.925/D

RESP. USO:

PREFEITURA MUNICIPAL DE CAMACHO
18.308.726/0001-51

ESCALA:	PRANCHA:	FORMATO:
Indicada	UNICA	A1

FORMATO : A1 - 0,841 m x 0,594m